



Undirritun samræmingarhönnuðar

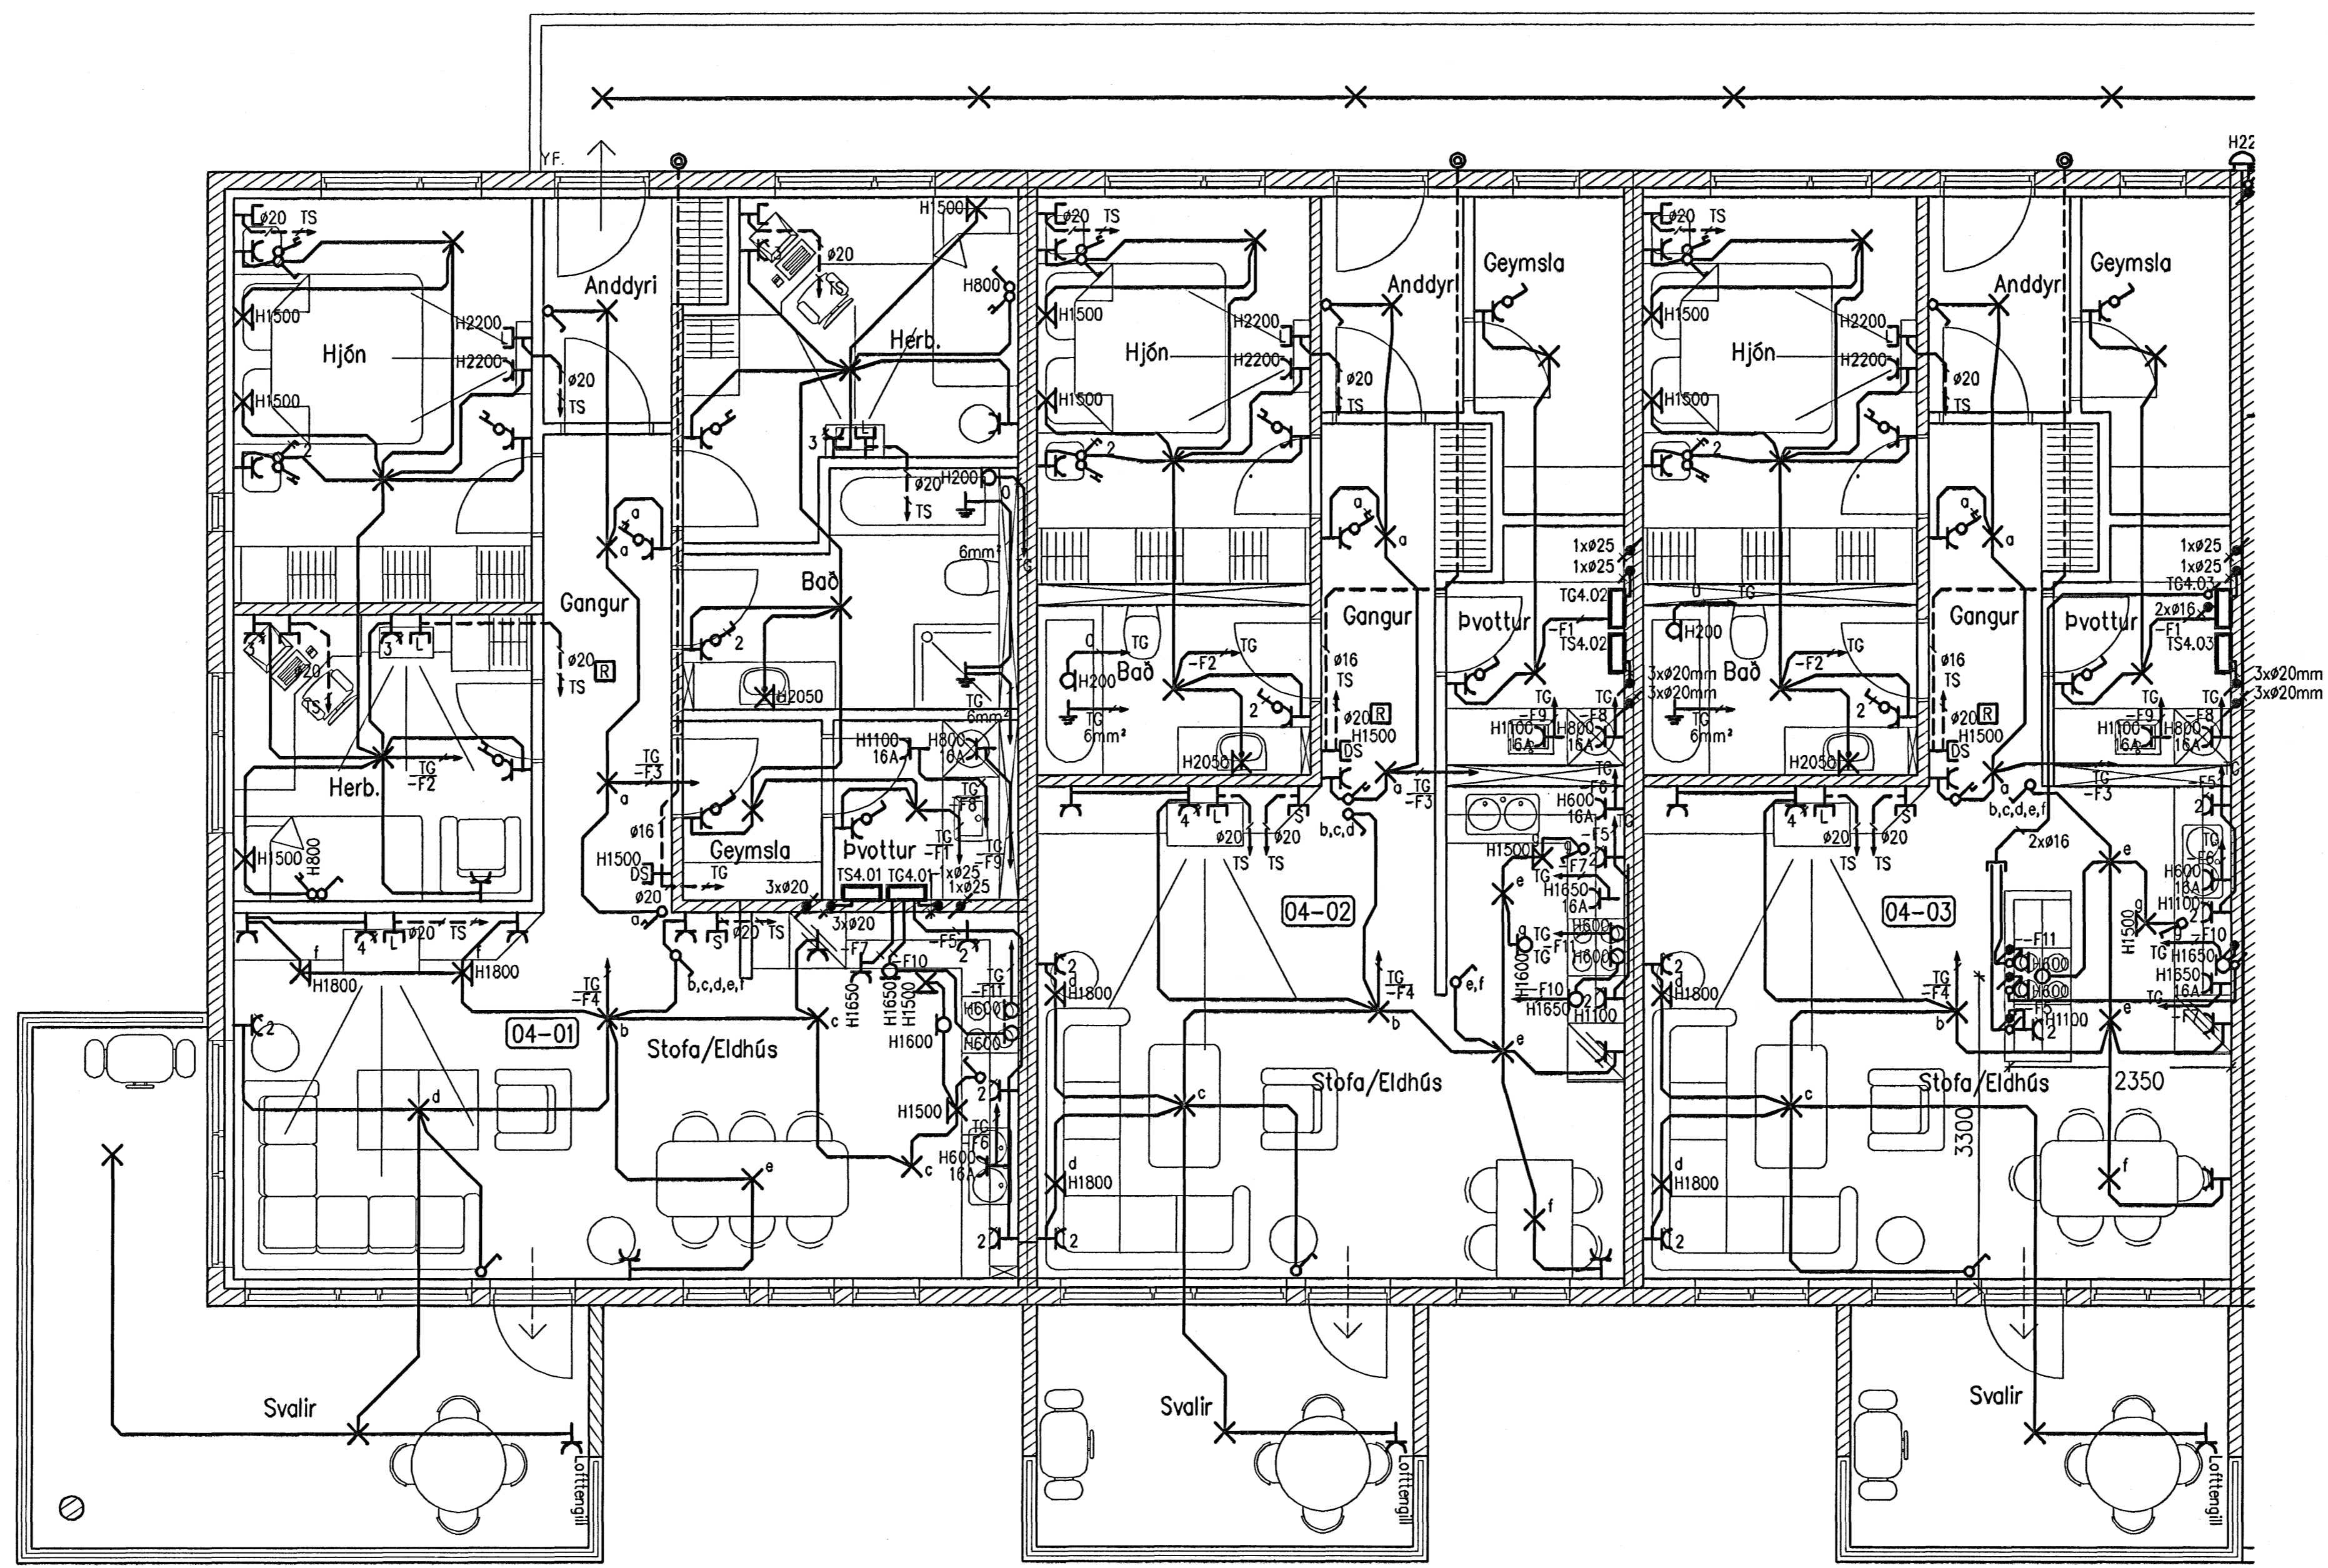

- Skýringar
- ☐ Möguleiki reykskjnara
  - ⤵ Möguleiki bjöllu

Br.	Dags.	Breyting	Br.	Sp.
<b>EINIVELLIR 7</b> 221 HAFNARFIRÐI GRUNNMYND 4.HÆÐ 1/3 LÁGSPENNA, SMÁSPENNA				
<b>Elys</b> ehf. Rafagnæðingur s. 555-4750 gsm. 897-6530		Engjahlíð 5 221 Hafnarfirði		
Hannað:	MBÞ	Talnakn:	MBÞ	Yfirfarir:
Samþykkt:	<i>Jónardóttir</i>	Kl.:	040851-4969	
Tölvuskír:		Mkv.:	1:50	Blásetarbr.: A1
Daga:	23.06.2005	Nr.:	6120	

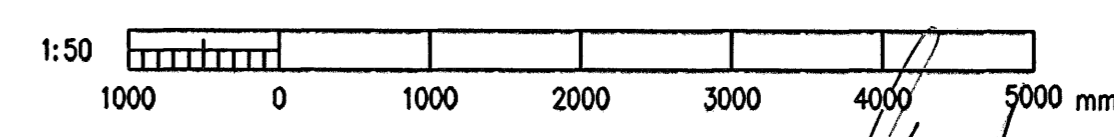

*[Handwritten signature]*