



Undirritun samráðingarráðgjafa:

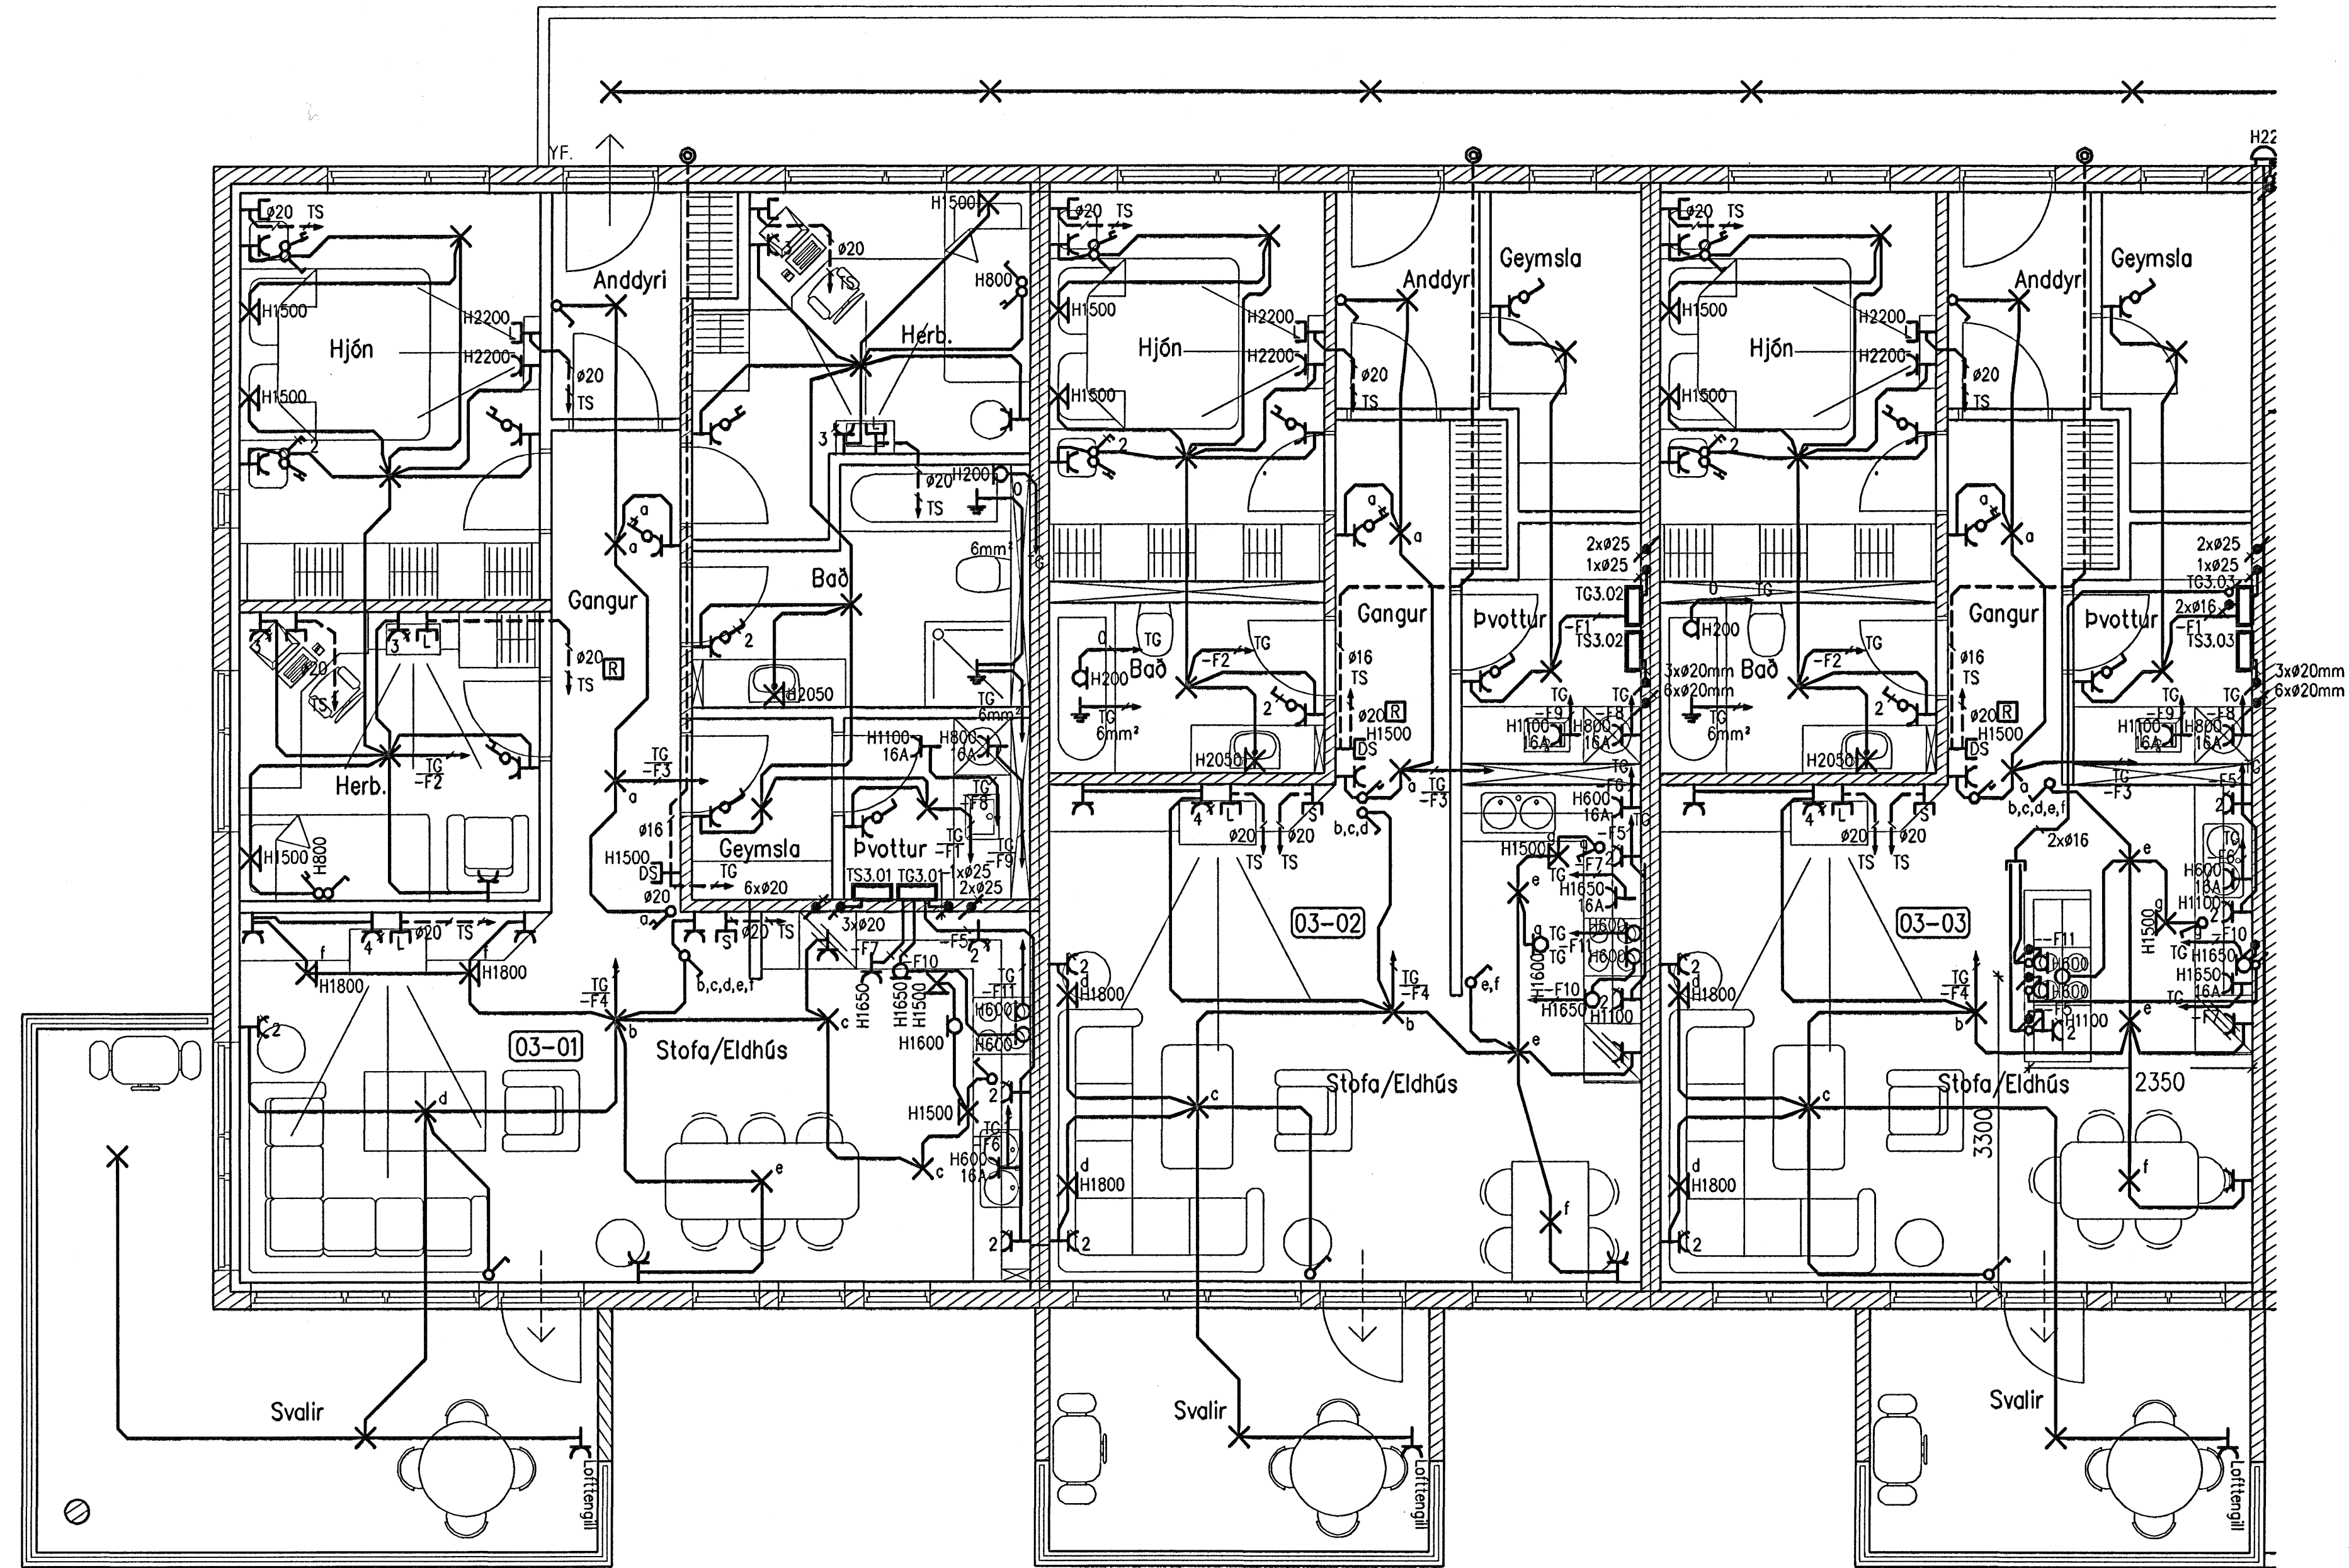

- Skýringar
- ☐ Möguleiki reykskyrnara
  - ☐ Möguleiki bjöllu

Br.	Dags.	Breyting	Br.	Sp.
<b>EINIVELLIR 7</b> 221 HAFNARFIRÐI GRUNNMYND 3.HÆÐ 1/3 LÁGSPENNA, SMÁSPENNA				
<b>Elys ehf.</b> Engjahlíð 5 221 Hafnarfirði s. 555-4750 gsm. 897-6530 <i>Rafagnateknir</i>				
Hönnuð:	MBP	Teknuð:	MBP	Yfirforð:
Sambýkt:	Pósthólfur			KL: 040851-4969
Tölvuskýr:				
Mkv:	1:50	Blöðnúmer:	A1	
Dagur:	23.06.2005	Nr:	6120	

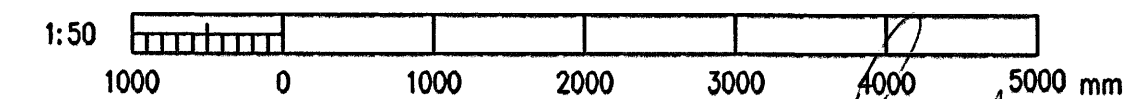

*Handwritten signature*