



Undirritun samræmingarhönnuðar:

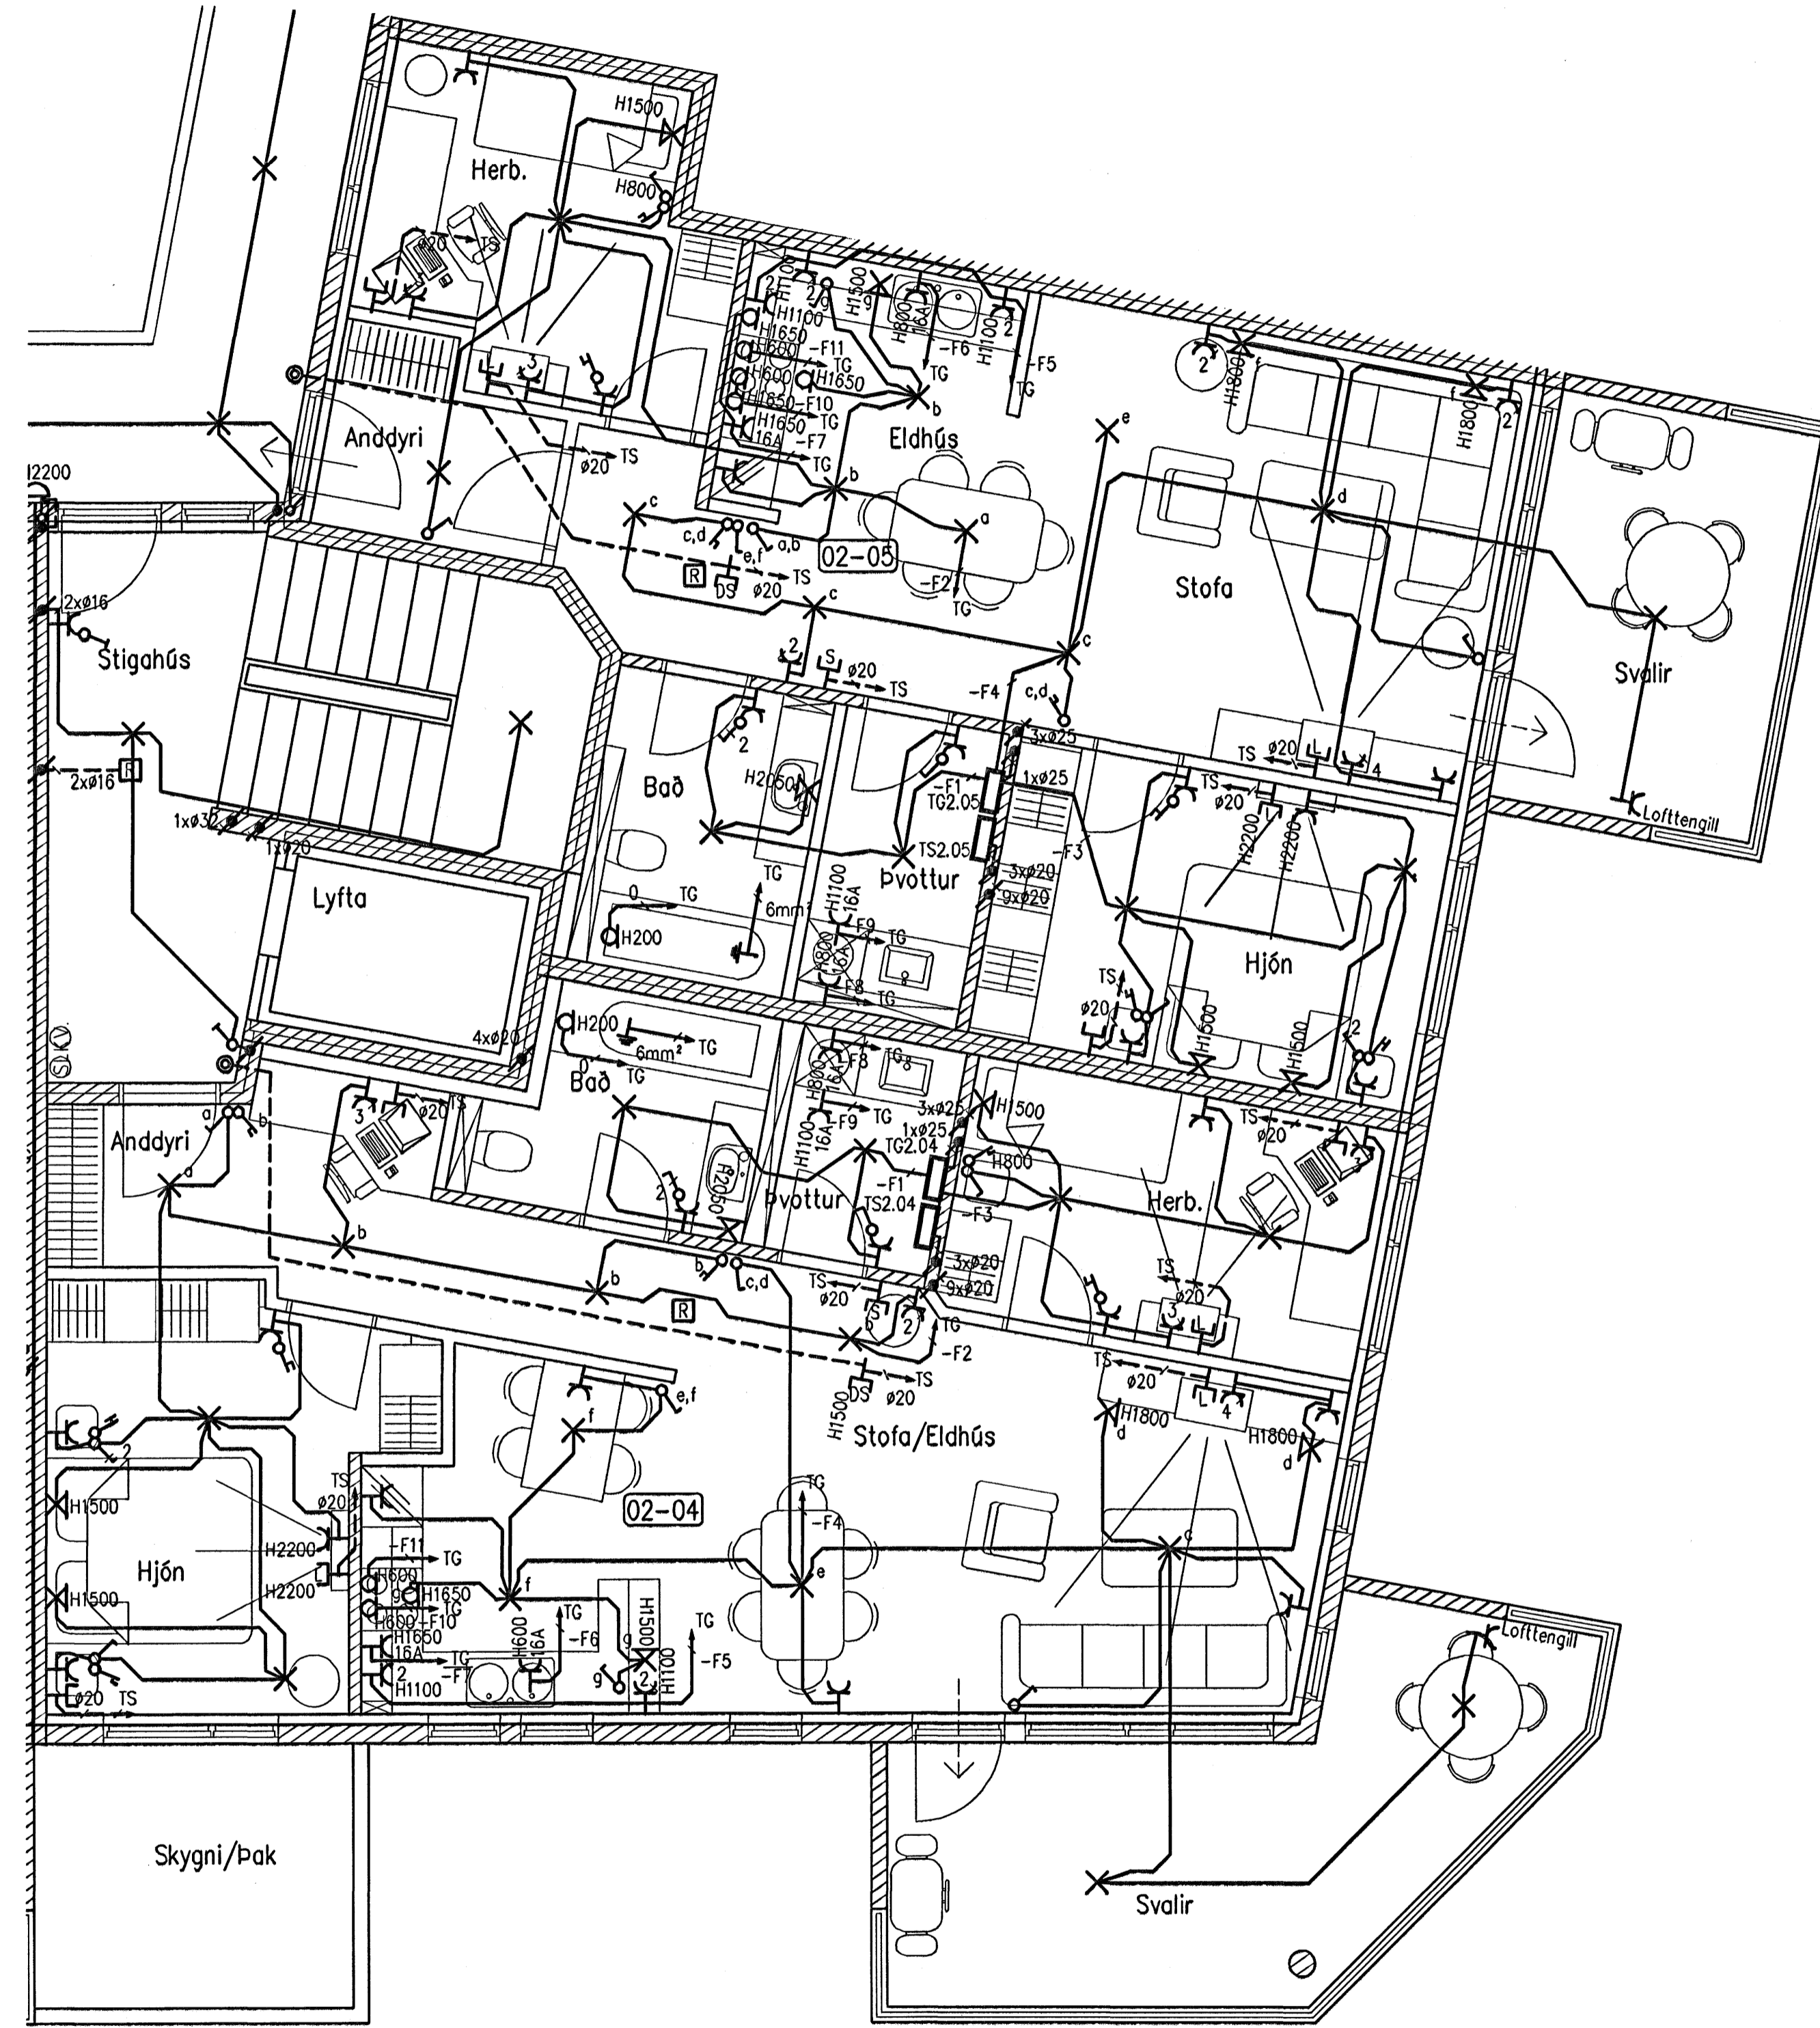

Br.	Dags.	Breyting	Br.	Sp.
EINIVELLIR 7 221 HAFNARFIRÐI GRUNNMYND 2.HÆÐ 2/3 LAGSPENNA, SMÁSPENNA				
Elys ehf. Raflagnateikningar		Engjahlíð 5 221 Hafnarfirði s. 555-4750 gsm. 897-6530		
Hannað:	MBP	Teknað:	MBP	Yfirforð:
Sambýkt:	<i>forbrun</i>	Kl.:	040851-4969	BKK
Tölvuskýrð:				
Mkv.	1:50	Blöðstærð:	A1	
Dagur:	23.06.2005	Nr.:	6121	

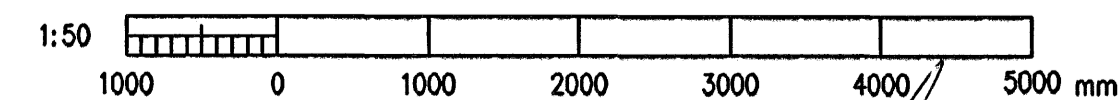

MBP