
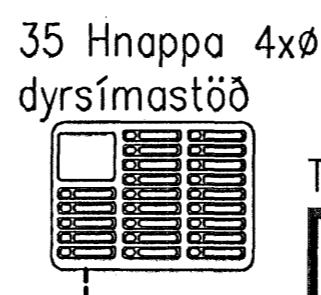


Undirritun samræmingarhönnuðar:

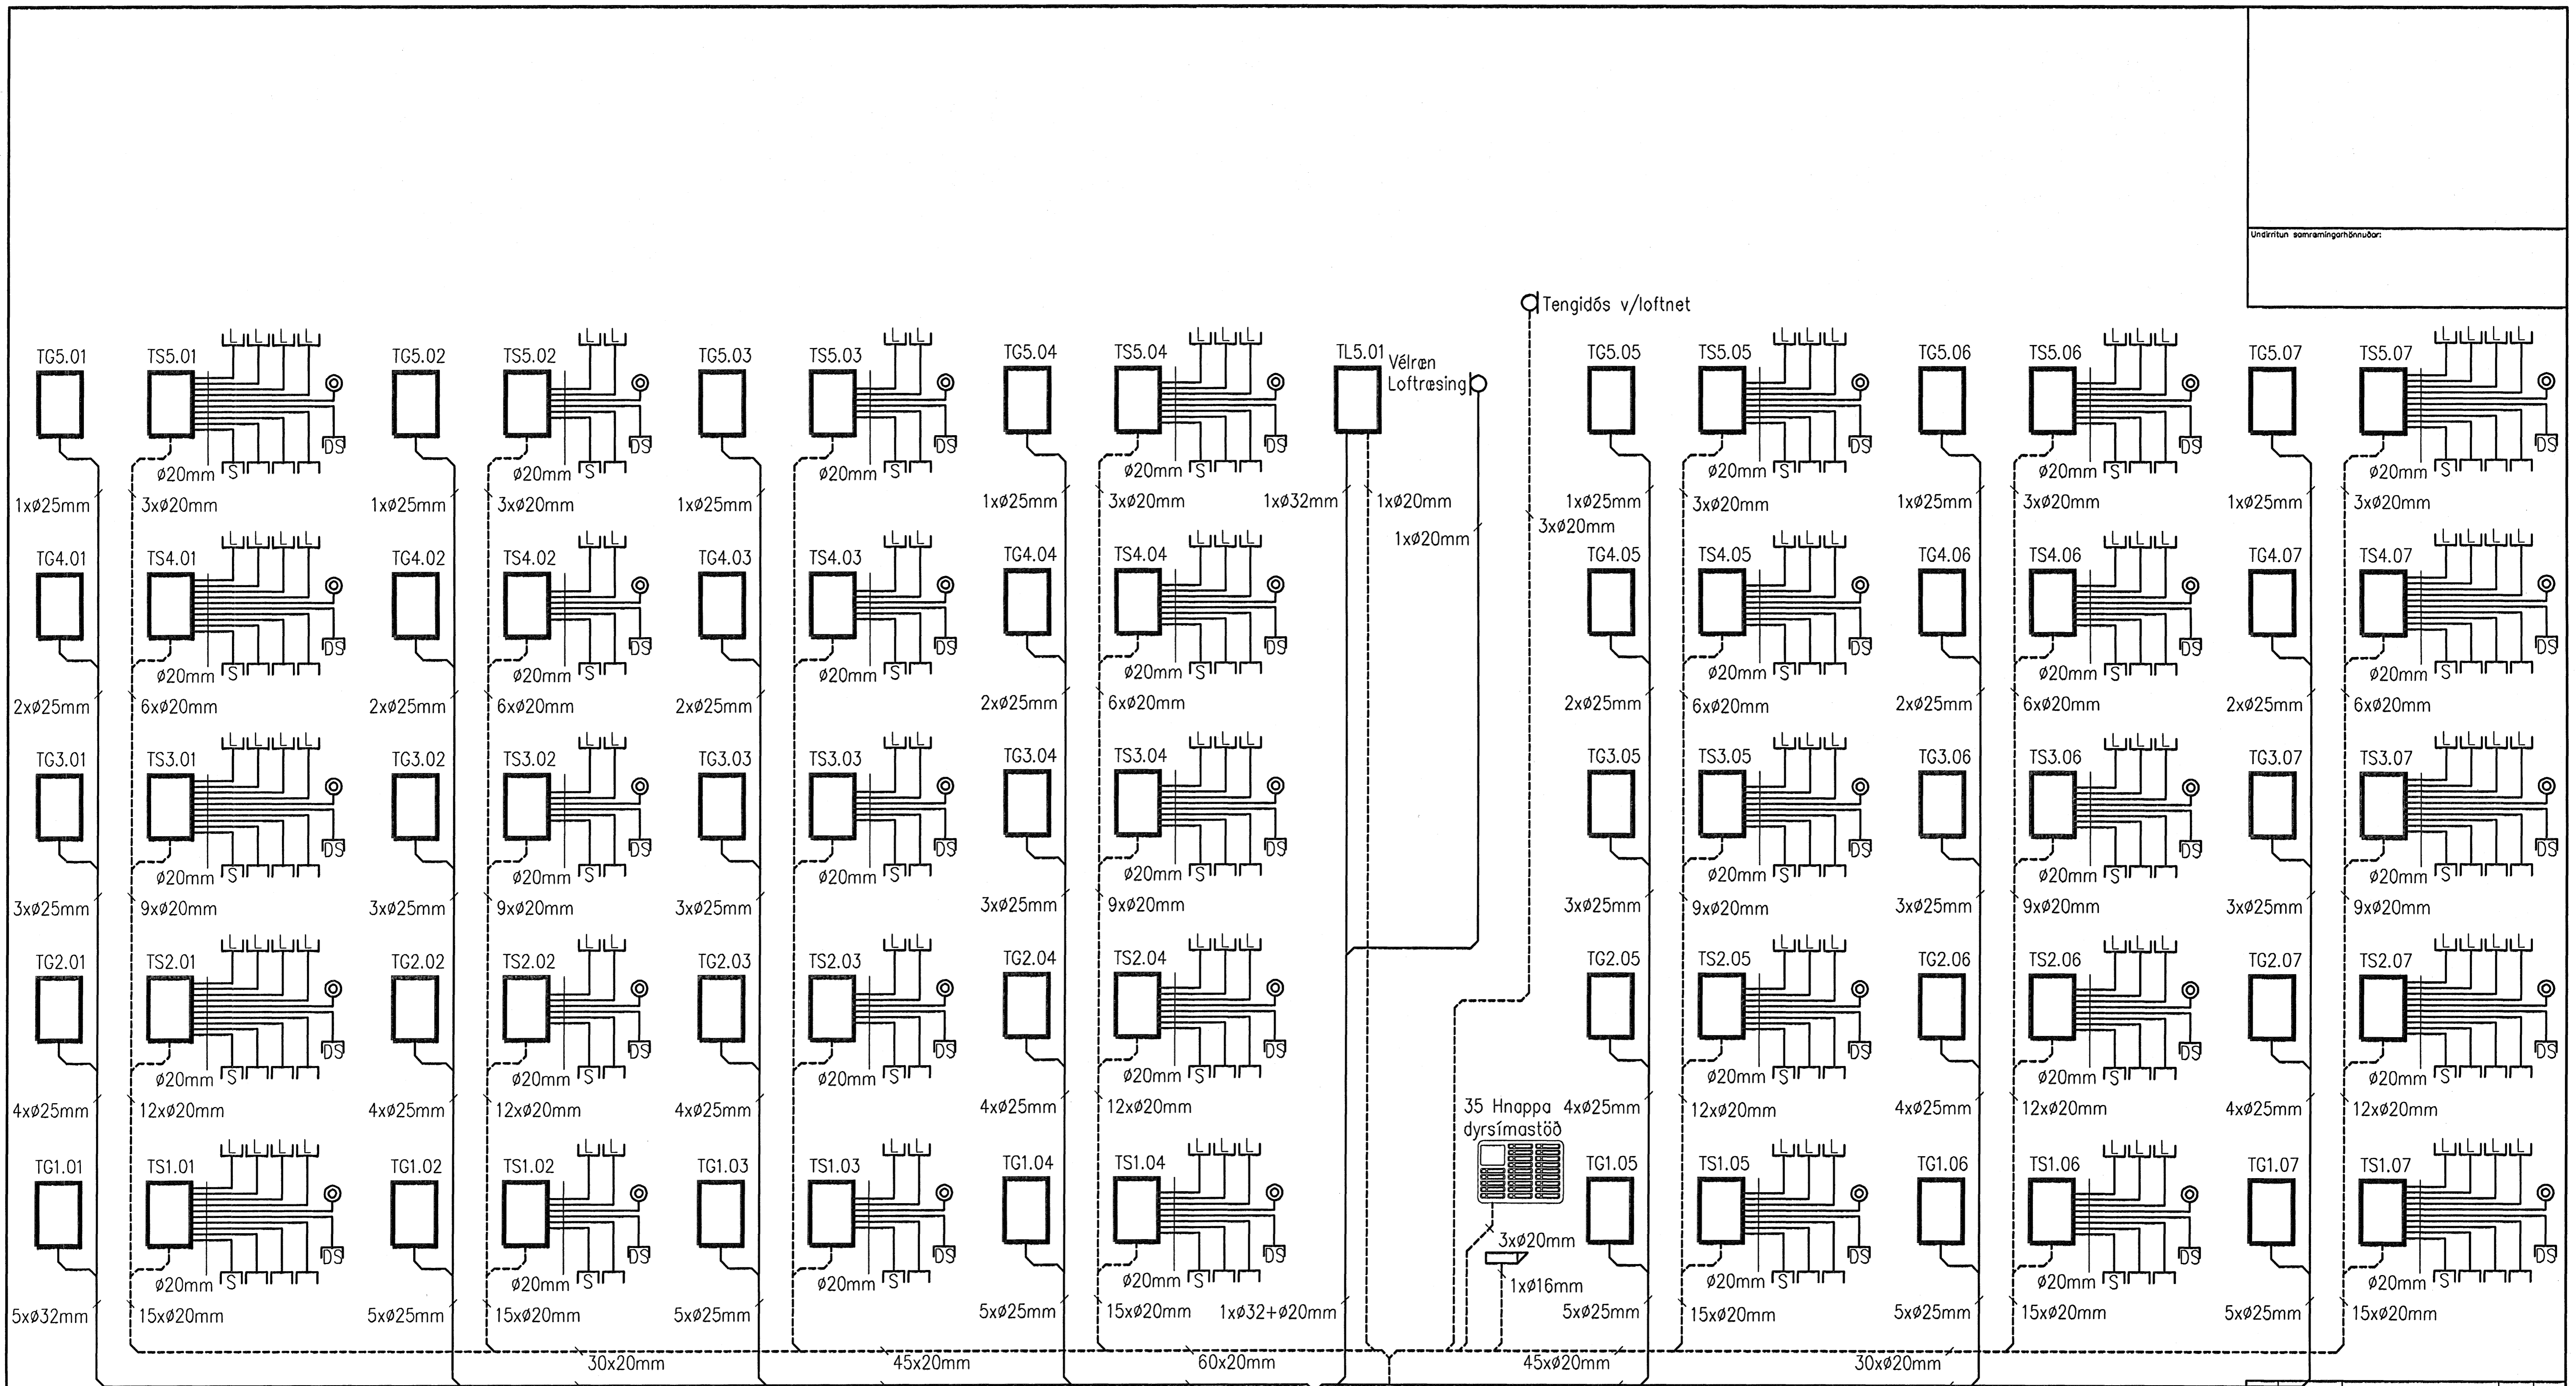

35 Hnappa 4x25mm dyrsímastöð

Br.	Dags.	Breyting	Br.	Sp.

Engjóningafulltrúi Hafnarfirðar
 30. NOV. 2005

EINIVELLIR 7
 221 HAFNARFIRÐI
 RÁSAMYNDIR STOFNLAGNA
 LÁGSPENNA, SMÁSPENNA

Elys Engjóning 5 221 Hafnarfirði
 s. 555-4750 gsm. 897-6530

Hönnuð: MBP Teknuð: MBP Yfirforið: ÞKK
 Samþykkt: *[Signature]* Kl.: 040851-4969

Mkv. ÁN KVARÐA Bláblark: A1
 Daga: 23.06.2005 Nr: 6002

[Handwritten signature]