


FRÁRENNISLAGNIR  
SKÝRINGAR

Frárennislagirnir ofan batnplötu skulu vera úr RAU-P.P. (polypropylen). Hljóðeinangrandi lagirnir skeyting lagna skal vera á málum með þéttihringjum. Við skeytingu lagna skal þess gætt að þensla í lögnum verði í málustykkjum. Fjarlægð milli festinga skal ekki vera meiri en Lóðrettar lagirnir 10\*D Lóðrettar lagirnir 20\*D D=Þvermál lagna Einangra skal falpípur með 30 mm steinull og vefja með plastfólíu

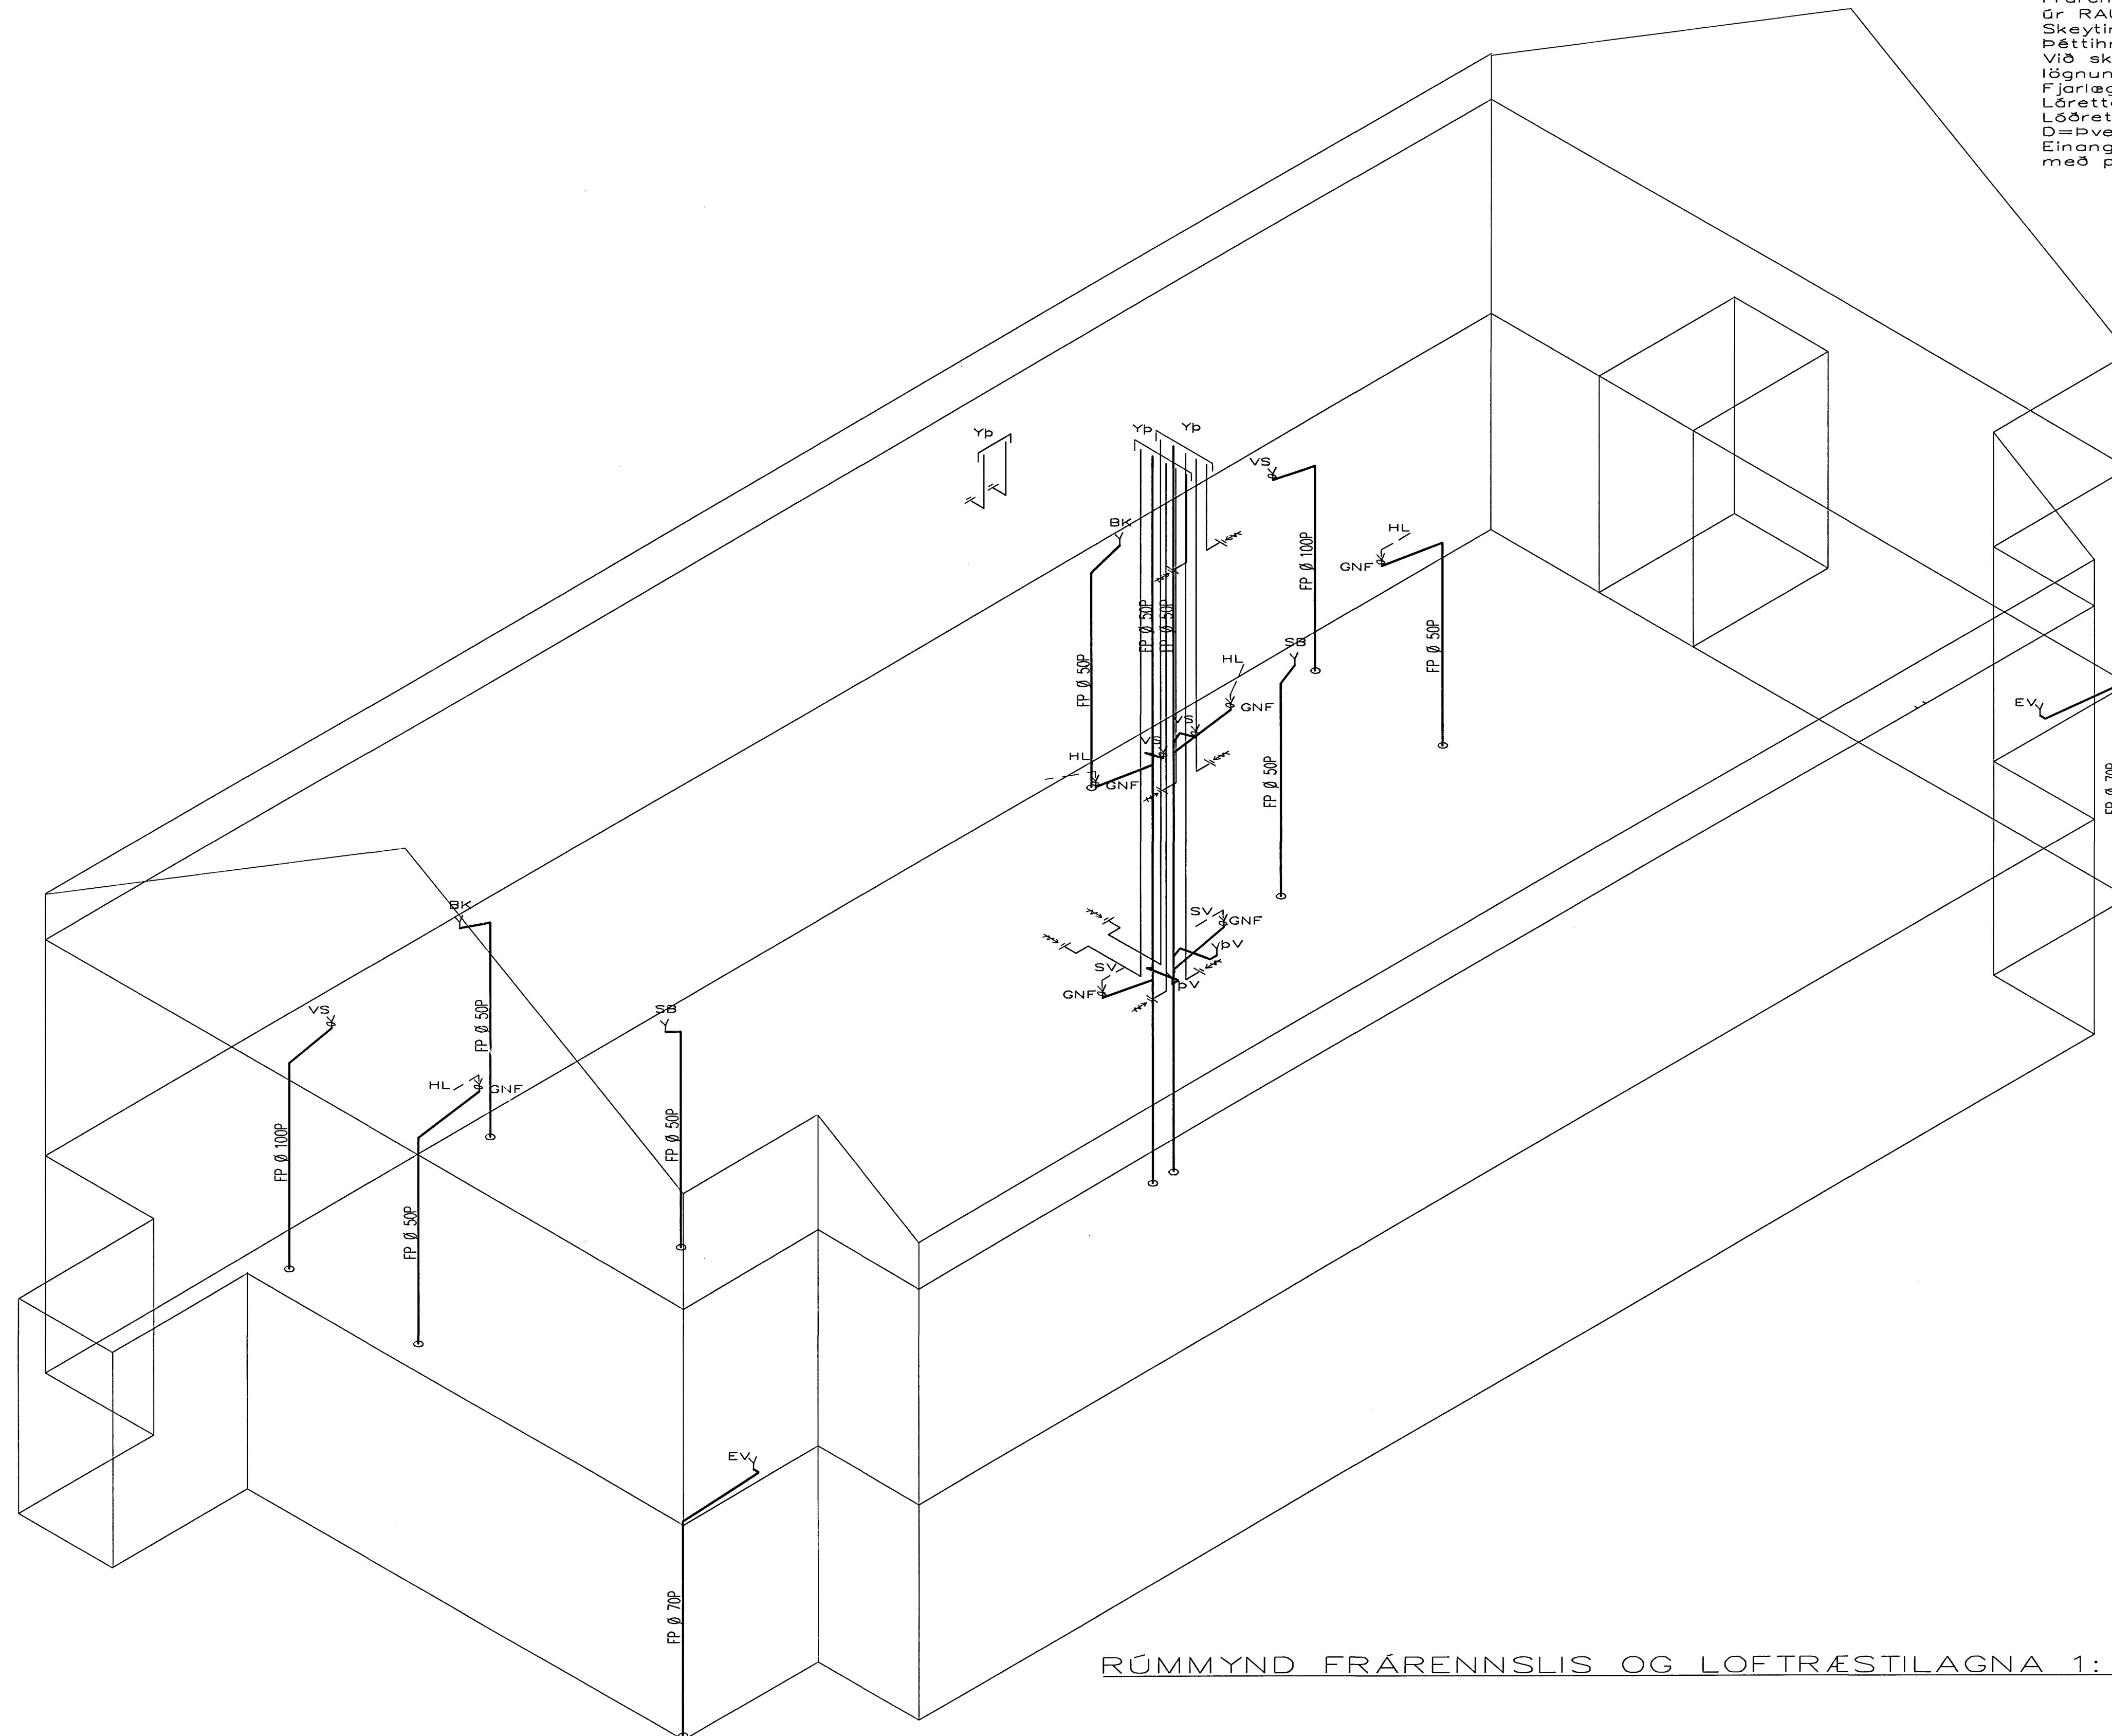

RÚMMYND FRÁRENNISLAGNA OG LOFTRÆSTILAGNA 1:50

Samþykkt þann  
13 SEPT. 2007  
Byggingfulltrúinn í Hafnarfirði  
F.h. Sigurbjartur Halldórsson

SKÝRINGAR

LOFTRÆSTIRÖR Ø 120  
BLIKK NEMA ANNAD SÉ SÝNT

BR.	DAGS.	EDLI BREITINGA	SIGN.
Drekavellir 13 HAFNARFIRÐI			
RÚMMYND FRÁRENNISLAGNA OG LOFTRÆSTILAGNA			
MKV 1:50			
DAGS. sept 2007			
VERK NR. 2729			
TEIKN. NR. 2-08			
HANNAÐ SIG. ÞORLEIFSS.KT241148-3009			
TEIKNAD G.H.			
YFIRFARIÐ			
TEKNIÞJÓNUSTA SIGURDAR ÞORLEIFSSONAR ehf			
STRANDGÖTU 11-220 HAFNARFIRÐI-SÍMI 555-4255			