


GRUNNMYND 2 HÆÐAR 1:50

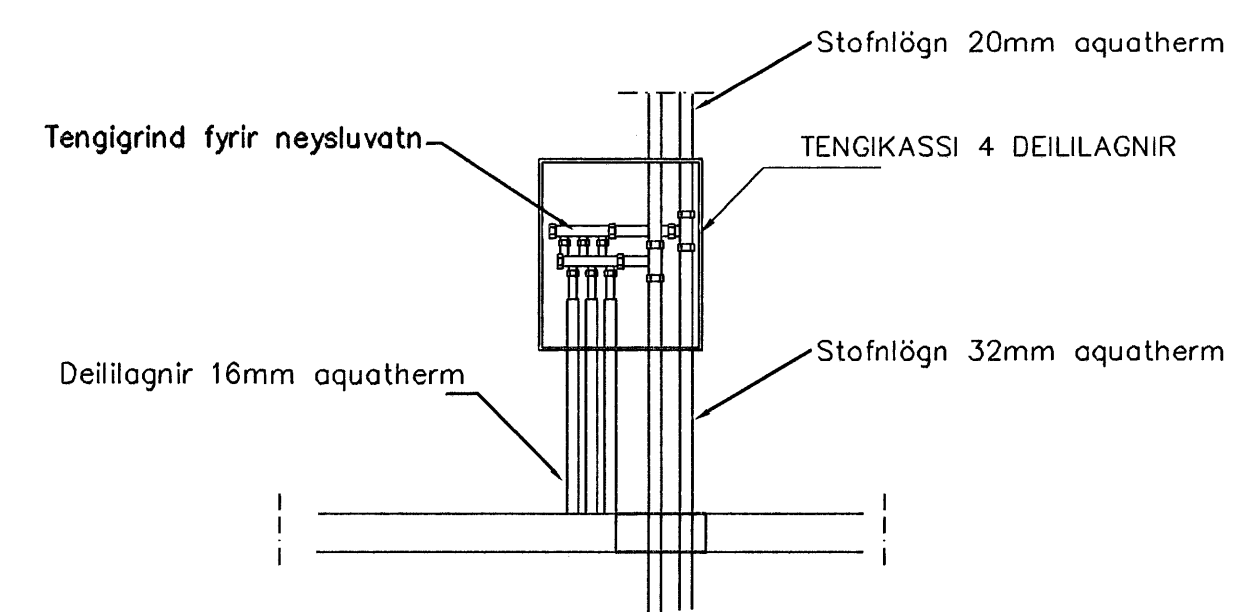

Samþykkt þann  
13 SEPT. 2007  
Byggingfulltrúinn í Hafnarfirði  
F.h. Sigurbjartur Halldórsson

Br.	Dags.	Eðli breytinga	Sign.
<b>Drekavellir 13</b> <b>HAFNARFIRÐI</b> VÆTNS-FRÆMULES OG LOFTRÆSTILGÆMIR DRÆTTARRÖR FÜRIR VÆTNSLAGNIR 2 HÆÐAR			
MKV. 1:50 1:20			
DAGS. dept. 2007			
VERK NR. 2729			
TEIKN. NR. 2-10			
HANNAÐ SIG. ÞORLEIFSS. KT. 241148-3009			
TEIKNAÐ G.H.			
YFIREAÐ			
<b>TEKNIÞJÓNUSTA</b> SIGURDAR ÞORLEIFSSONAR ehf STRANDGÖTU 11 220 HAFNARFIRÐI Sími 555-4255 FAX 565-2875 E-mail ts@simnet.is			