PLATA YFIR NEÐRI HÆÐ, GRUNNMYND. 1:50

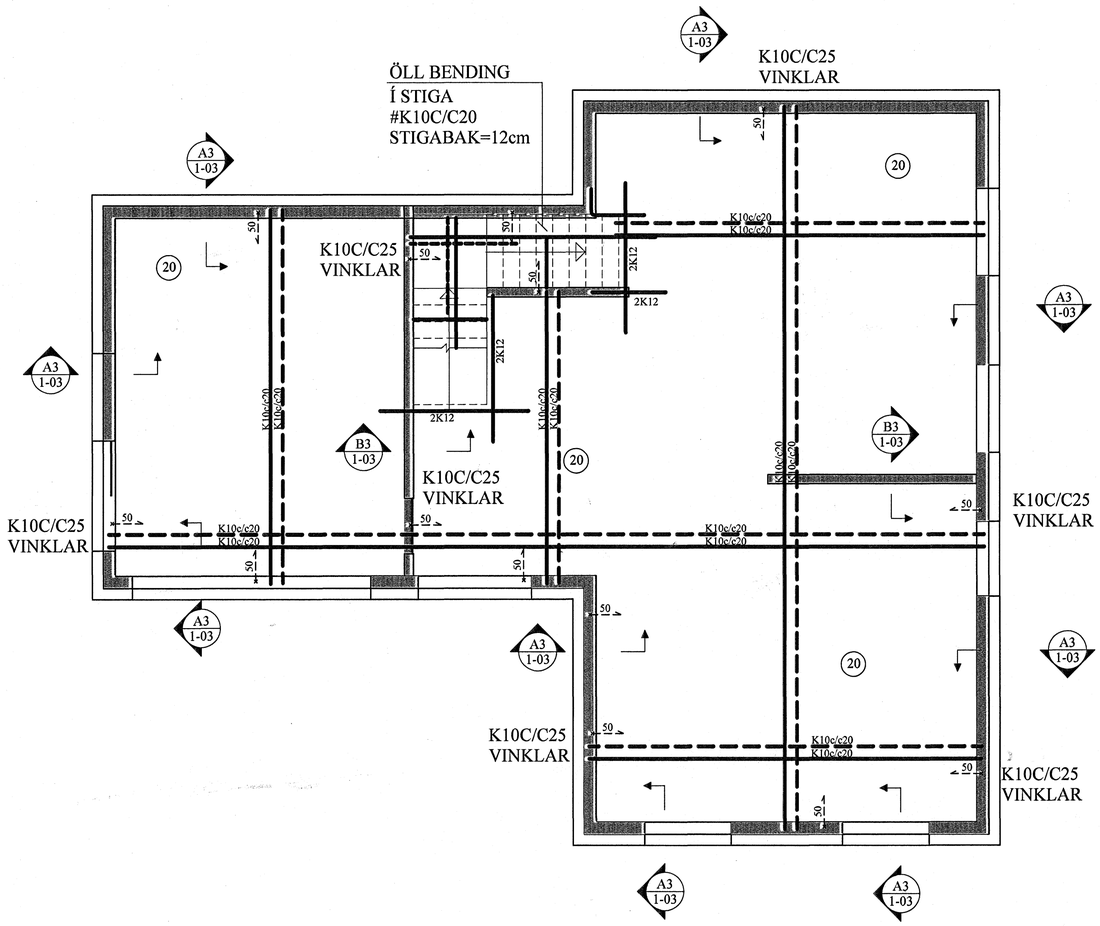

A3 1-03 SNIÐ. 1:10

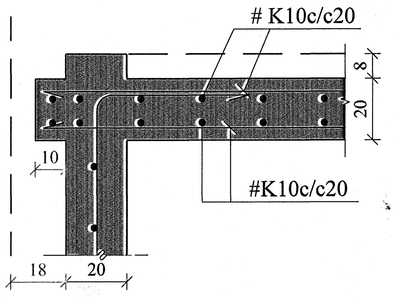

B3 1-03 SNIÐ. 1:10

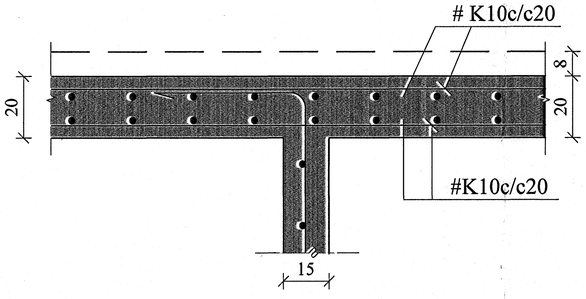

Samþykkt þann
07 SEPT. 2007
Byggingafulltrúinn í Hafnarfirði
F.h.Sigurbjartur Halldórsson

BREYTINGAR

TILVÍSANIR:

SKÝRINGAR..... SJÁ TEIKN. NR. 1-01

Reikn.	JKR	ÁGÚST '07	Útgefið:	30.08.2007
Teikn.	GN	ÁGÚST '07	Kvarði:	1:50 1:20
Ath.				
Samþ.				

FURUÁS 35
Hafnarfirði

Nr. 1-03

Verkhluti
PLATA YFIR NEÐRI HÆÐ, GRUNNMYND.

Jón Kristjánsson
Byggingarverkfræðingur
FVFÍ
Skúlagata 19
101 Reykjavík
Sími: 551-9820 Gsm: 863-2154
Kt: 210754-4829
Netfang: jokris@simnet.is
http://www.VJK.is