


Fr=73,70
Fs=73,30

Grunnlagnir 1:50

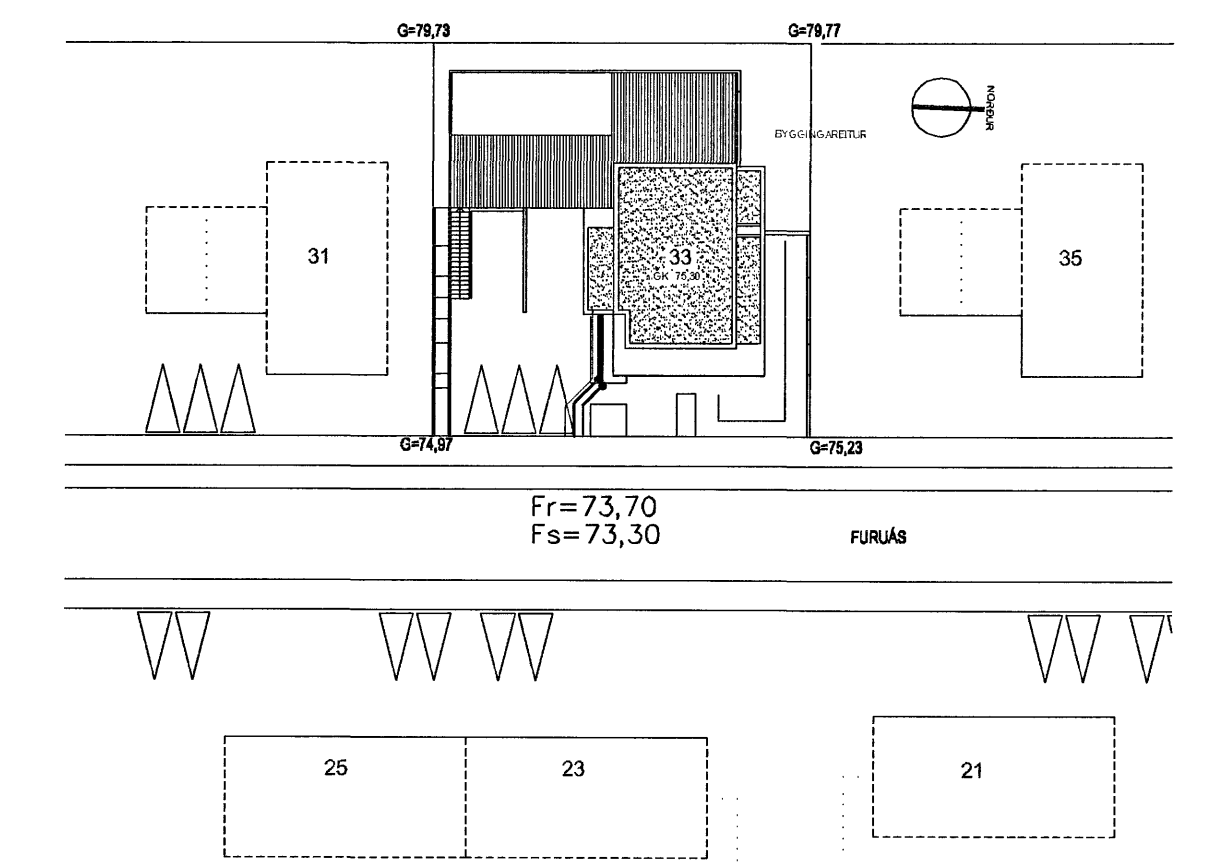

Afstöðumynd 1:500

Tákn fyrir lagnir

Skolplögn	VS	Vatnssalerni
Regnvatnslögn	HL	Handlaug
Jarðvatnslögn	BK	Baðkar
Jarðvatns+Regnvatnslögn	SB	Steypið
Neyslavatn	EV	Eldsvaskur
Bakrennsli Hitaveitu	pV	Þvottavél
	SV	Skolvaskur
	GNF	Gagnmatstremisniðurfall
	NF	Niðurfall
	FP	Fálþrifa
	pN	Þakniðurfall

Samþykkt þann
06 SEPT. 2007
Byggingfulltrúinn í Hafnarfirði
F.h. Sigurbjartur Halldórsson

Skýringar

Fráveitulagnir undir botnplötu og utan með húsi skulu vera úr PVC.
Grafa skal fyrir lögnum í fullþjappað fyllingaeðni. Undir og umhverfis rörin skal vera minnst 150 mm sandlag. Lagnir skulu liggja á belgnum ekki á múffum. Skeyta skal rör með þar til gerðum þéttihringjum. Þess skal gætt að rör geti þanist eðlilega.

30 071070.5069

Útgáfa	Breyting	Dagsetning	Hannað
B1	Stækun á bílegymslu	3.09.2007	S.H.
Sveinbjörn Hinriksson Byggingatæknifræðingur Kl. 180851-2829 Brekkgötu 8 Hafnarfirði Sími: 555-4008, 961-9851 Netfang: svennih@internet.is		Staður Furuás 33 Hafnarfirði Skýring Grunnlagnir	
Hannað / Teiknað	Kvartí	Dagsetning	Verkr.
	1:50 1:500	3 9 0 7	31-07
			Teikn.nr. 2-01