




Neysluvatnslagnir 2. hæð, 1:50

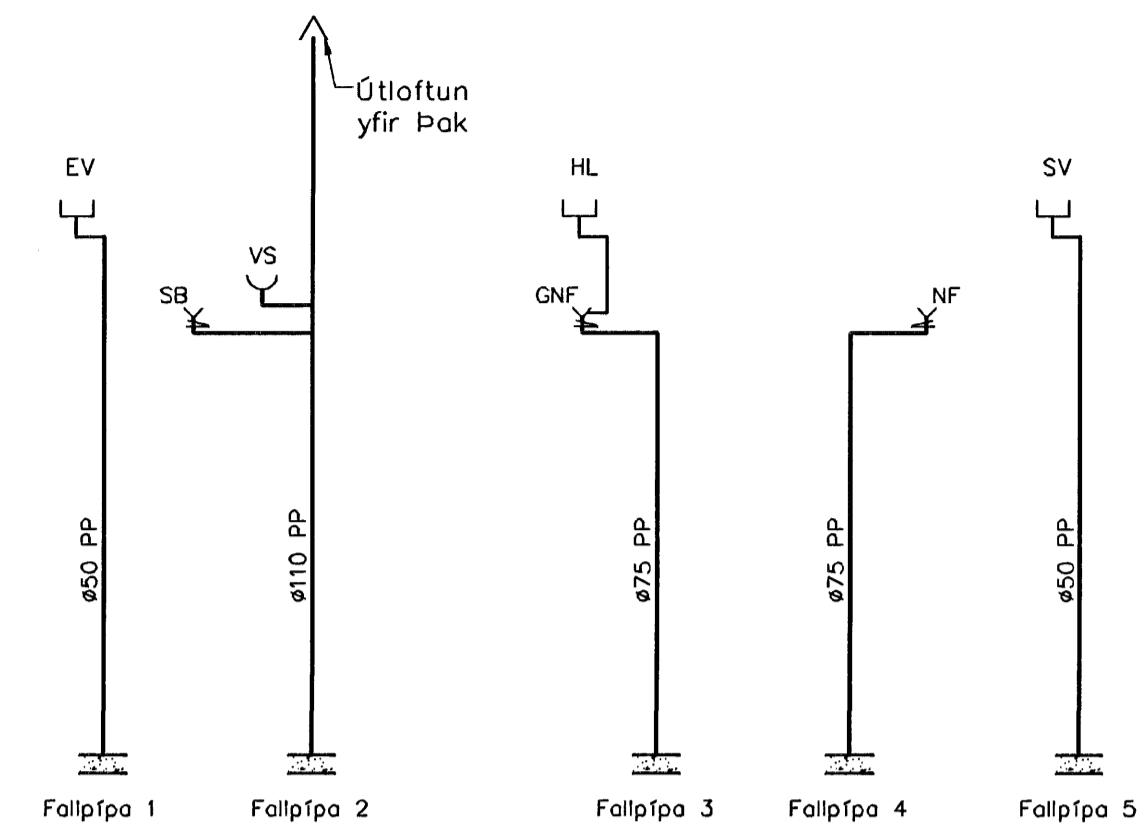


Samykkkt þann  
06 SEPT. 2007  
Byggingulltrúinn í Hafnarfirði  
P.h. Sigurbjartur Halldórsson

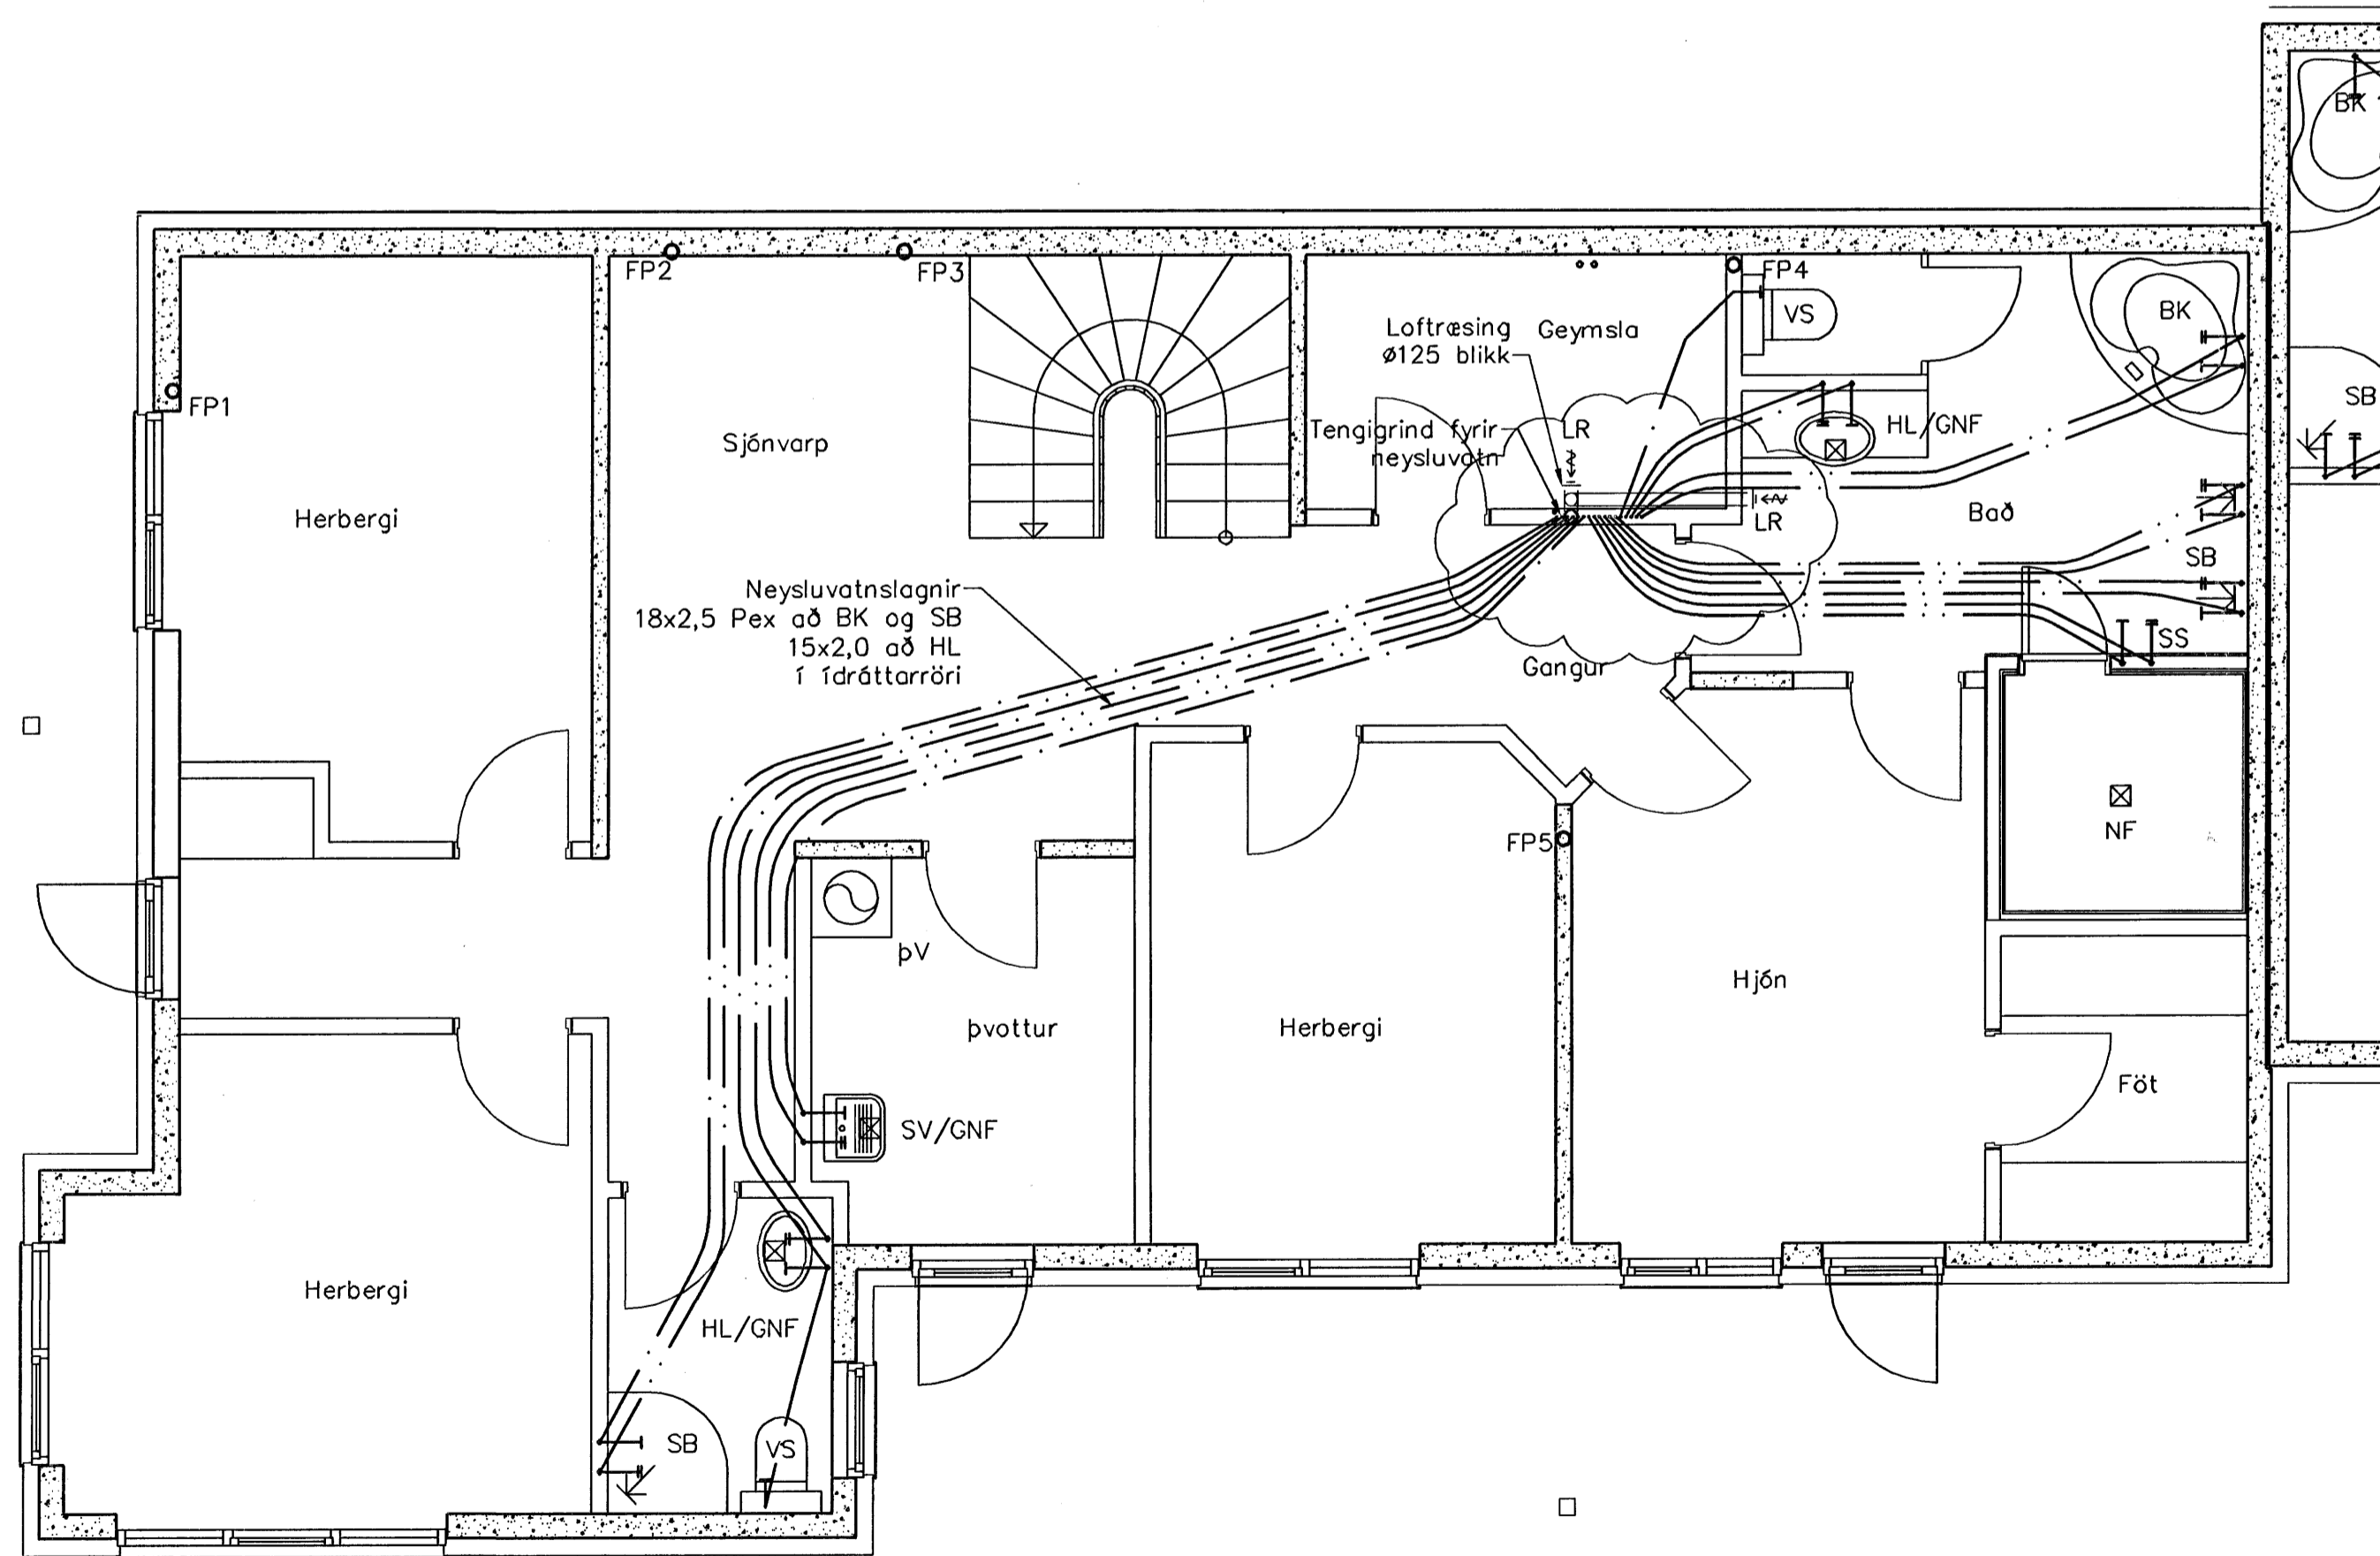


Neysluvatnslagnir 1. hæð, 1:50

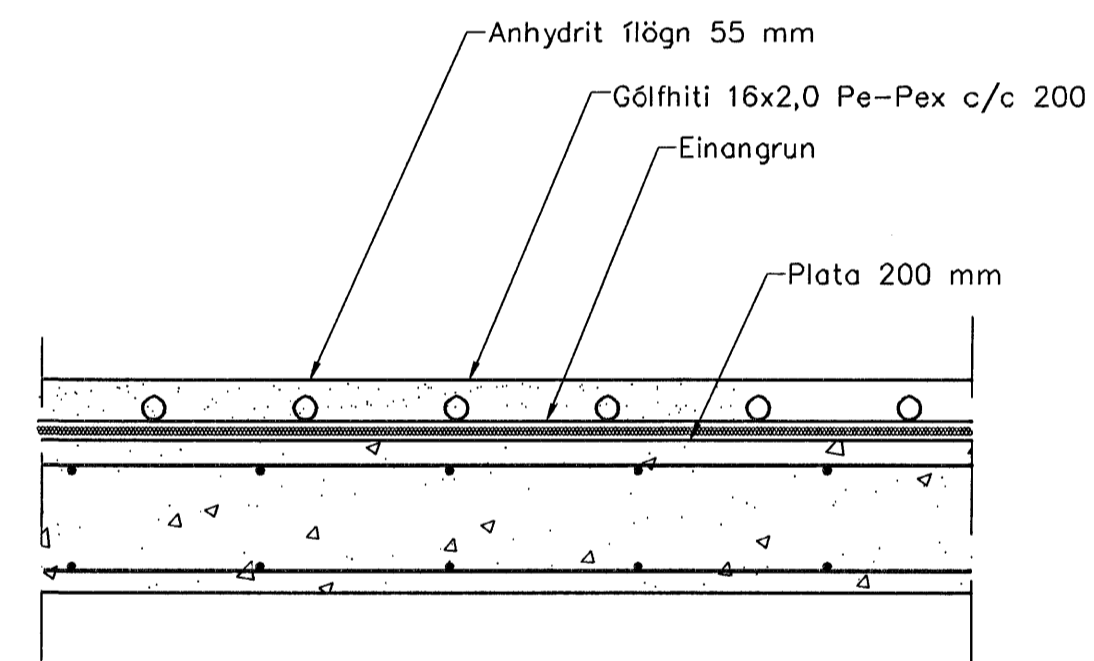

Hita- og vatnslagnir,  
Snið í milliþötu, 1:10

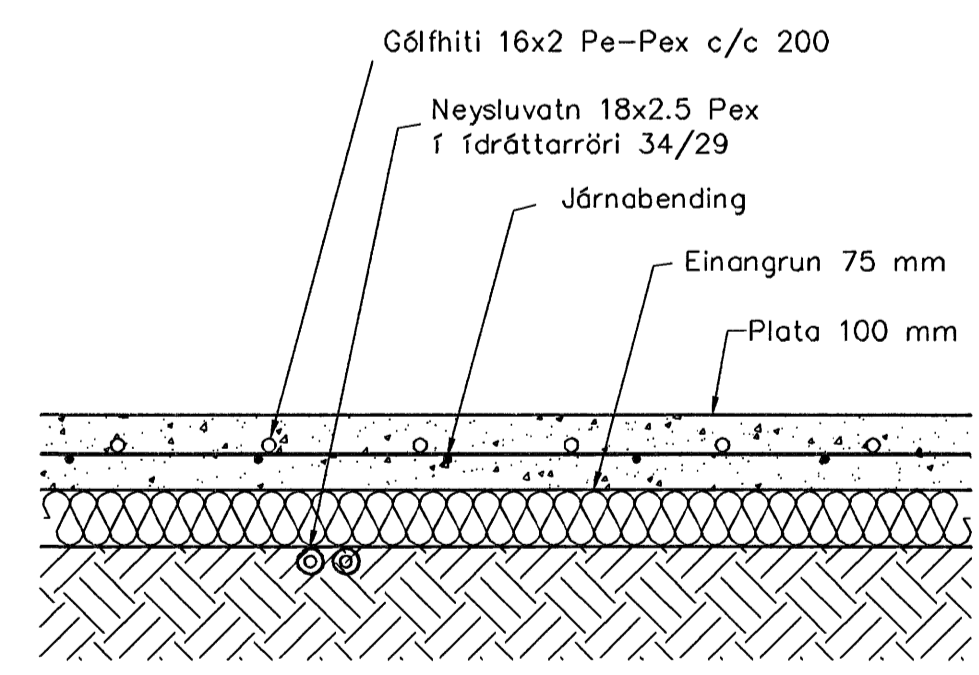

Hita- og vatnslagnir,  
Snið í botnþötu, 1:10

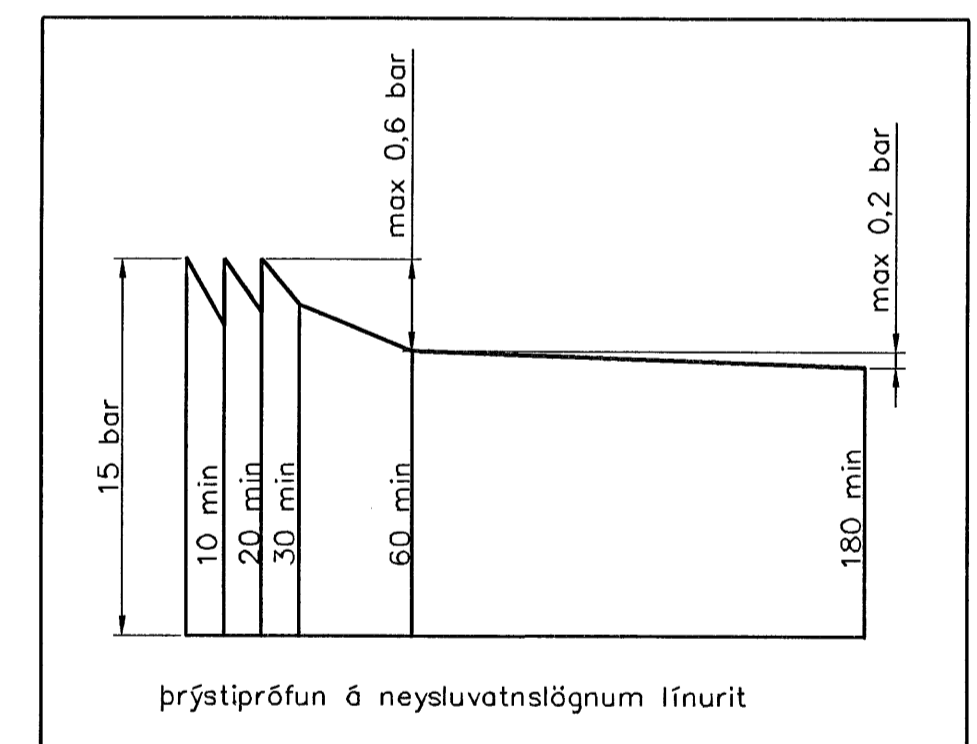

Þrýstiprófun á neysluvatnslögnum línurit

**Neysluvatnslagnir, Skýringar**

Neysluvatnslagnir eru PEX-lagnir 18x2,5 í ídráttarröri 34/29. Eingöngu skal nota viðurkennt efni, og gæta skal þess allir hlutir kerfisins séu frá sama framleiðanda. Festingar skal setja á lagnir með mest 1-1,5 metra millibili. Setja skal þrjár festingar við bægjur. Bæygjuradius skal ekki vera meiri en 5x þvermál pípu. Gæta skal þess að skreinandi komist ekki milli ytrarörs og innrarörs. Þrýstiprófun á lögnum skiptist í tveir lotur. Fyrri lota er framkvæmd í 1 kist. og er þrýstingurinn 15 bör þrýstifall má vera max 0,6 bör á seinni 30 min. Seinni lota er gerð framhaldi af fyrri lotu og tekur 2 kist. Þrýstifall má vera max 0,2 bör.

YFIRFARIR  
30.07.07  
A+H

Útgáfa	Breyting	Dagsetning	Hannað
B1	Loftræsing	26.7.2007	S.H.
Sveinbjörn Hinriksson Byggingatækniræðingur Kt. 160051-2529 Brekkuvegur 8 Hafnarfirði Sími: 555-0008, 861-0851 Netfang: sveinh@internet.is		Staður Furuás 17 Hafnarfirði Skýring Neysluvatnslagnir	
Hannað / Táknað	Kvað	Dagsetning	Verkr.
<i>[Signature]</i>	1:50 1:10	30.7.07	08-07
			Tekn.nr. 2-02