

Nr.	Tegund	Stærð/lengd	Fjöldi	Teikning
1		K10 l=1390mm	12	001
2		K10 l=1610mm	132	001
3		K10 l=2610mm	145	002
4		K16 l=8460mm	85	002
5		K16 l=5860mm	85	002
6		K10 l=2100mm	120	002

JÁRNALÖGN

Almenn ákvæði sjá ÍST 10

GERÐ OG MERKING JÁRNA

Stál merkt Kxx er kambstál Ks 40 með skriðmörk $S_F = 400 \text{ N/mm}^2$


Stál merkt KxxS er súðuhæft kambstál Ks 40S með skriðmörk $S_F = 400 \text{ N/mm}^2$

Stál merkt Rxx er slétt stál með skriðmörk $S_F = 240 \text{ N/mm}^2$

- Bendistál í neðri brún plötu eða ytri brún veggja
- Bendistál í efri brún plötu eða innri brún veggja
- Eitt 10mm kambstál nr. 05 í járnaskrá. Bil milli járna er 200 mm og nái þau yfir svæðið sem málínan nær yfir
- Beinni endi á kambstáli
- Krókbeygður endi á sléttu stáli
- Táknað sömu bendingu í báðar áttir

BEYGING JÁRNA

St. 37 eða Ks 40S

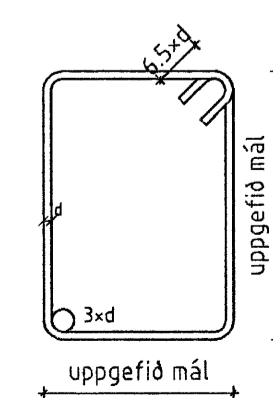

SKEYTILENGD JÁRNA

Í plötum og veggjum skal ekki skeyta meira en fjórða hvert járn í sama þversniði nema annað sé tekið fram.

Skeytilengd við víxlagningu járna skal vera minnst $40 \times d$ ($d = \text{þvermál stangar}$).

Sé ekki annað tekið fram skal setja 2K12 í kringum op í plötum og veggjum er nái a.m.k. 500mm út fyrir opid.

STEINSTEYPA

- Steypa.....: C25
- V/S tala.....: < 0,55
- Löftinnihald.....: 5-6 %
- Mesta kornastærð.....: 32 mm
- Steypuhula á járnnum a.m.k....: 25 mm

Samþykkt bann
04 SEPT. 2007
Byggingulltrúinn í Hafnarfirði
F.h. Sigurbjartur Halldórsson

Númer	Dags.	Skýring breytingar	Br. af
ÖLL AFNOT OG AFRITUN TEIKNINGAR AÐ HLUTA EÐA Í HEILD ER HÁÐ SKRIFLEGU LEYFI LÍMTRÉVERNETS EHF.			
Tæknideild Gylfartöt 9, 112 Reykjavík Sími: 530 6000 Fax: 530 6019		MKV. 1:25, 1:10 TEIKN. REIKN. YFRF.	DAGS. 30/8/2007 VERKNR. 2006110006 ÓTGÁFA NR. 1
HEITI VERKS: Míðhella 4		TVT/JH Bjarni Ingbergsson Byggingatæknifræðingur 030861-2729	NR. TEIKNINGAR 002
HEITI TEIKNINGAR Sökkjar		ÁRITUN HÖNNUNAR ÁRITUN SAMRÆMHOÖNNUNAR	DAGS. ÁRITUNAR DAGS. ÁRITUNAR
Sérmyndir		ÁRITUN HÖNNUNAR	DAGS. ÁRITUNAR