



Grunnmynd filigran platna
1:100

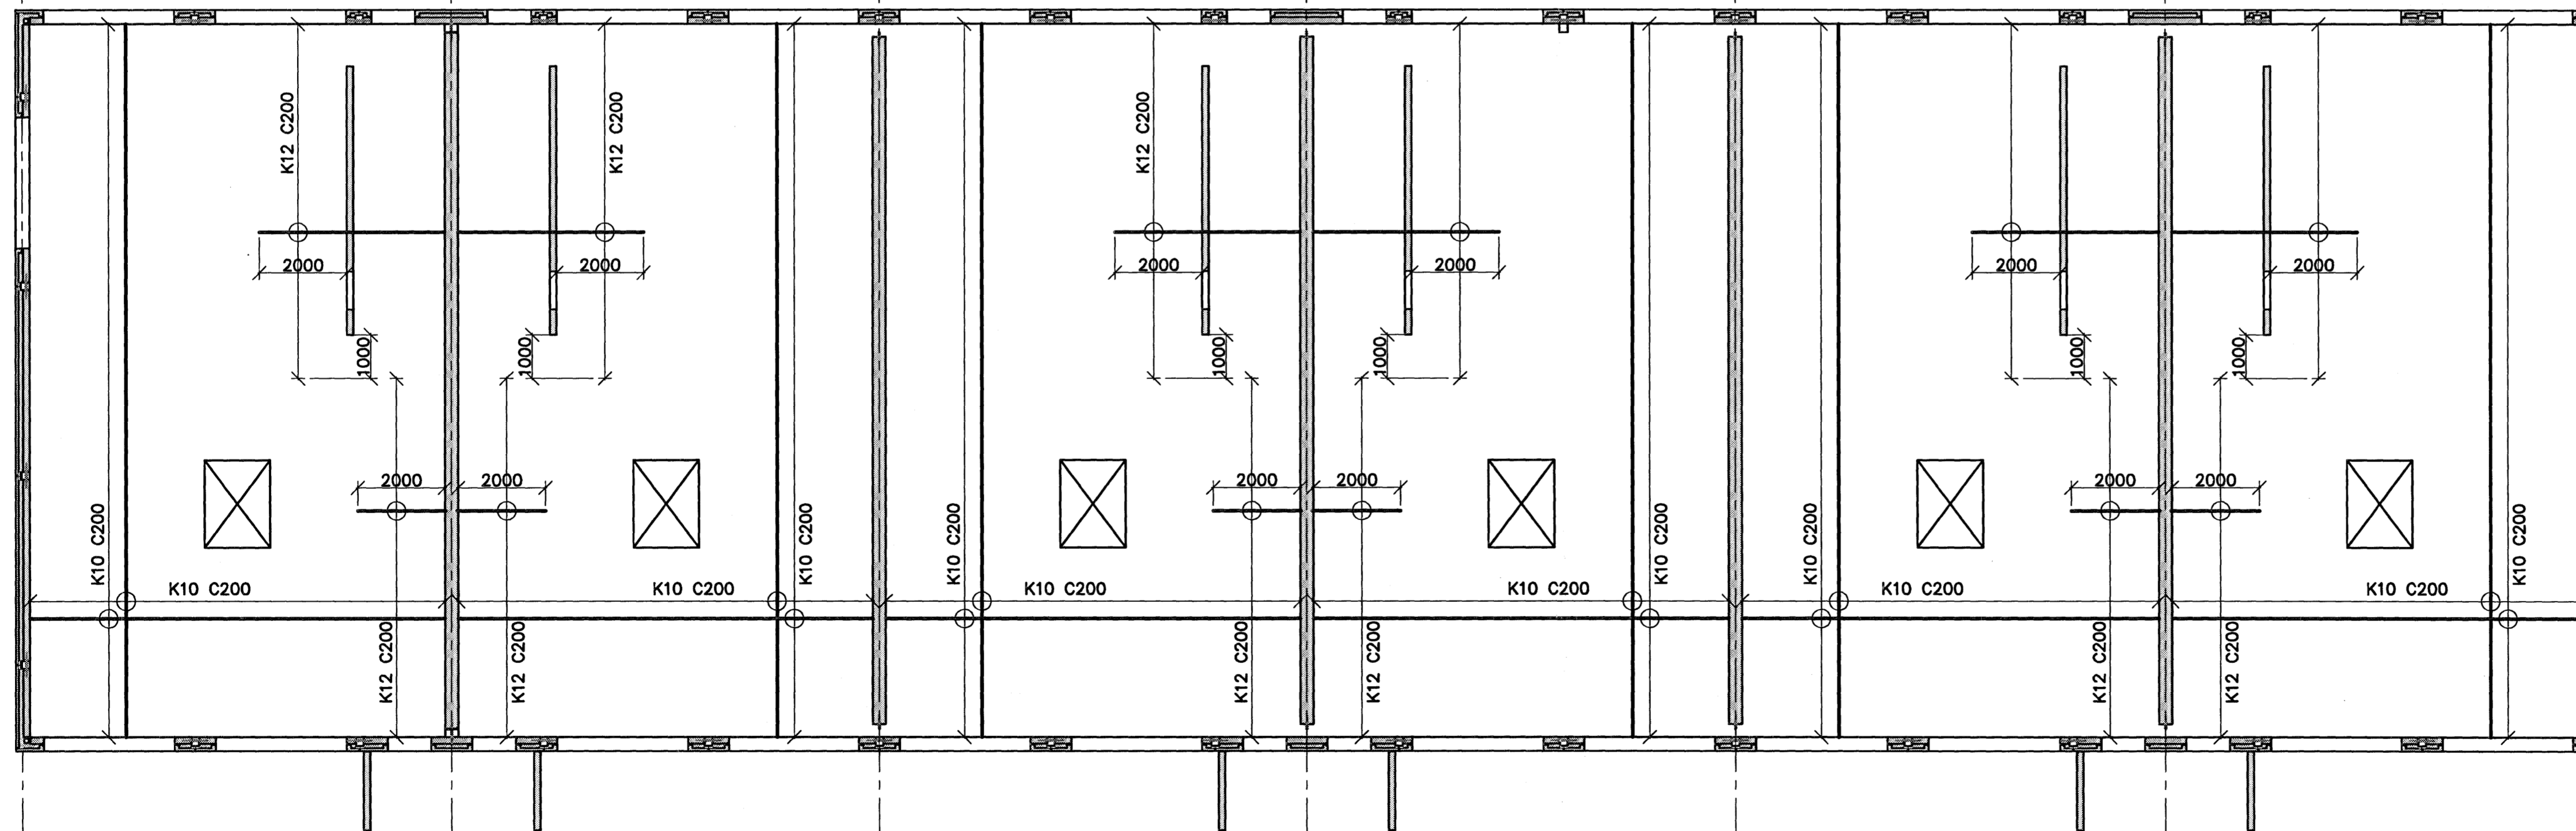

Grunnmynd, efri járnabinding
1:100

Þambýkt þann
04 SEPT. 2007
Byggingulltrönn (Hafnarfirði)
F.Þ. Sigurbjartur Halldórsson

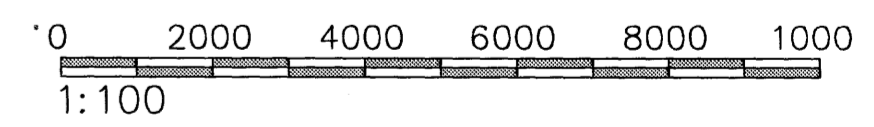

Áritun samræmingarhönnuðar

Nr.	Dags.	Breyting.	Áf.
FJÖLHÖNNUN ehf. Stórhöfða 27, 110 Reykjavík Verkfræðistofa Sími: 5250300 Fax: 5250309 Netfang: fjolhonnun@fjolhonnun.is			Nr.
Norðurhella 8, Hafnarfirði			27-01
Burðarþol Grunn, filigran og efri járnabinding			Kvarðar 1:100
Reikn. KA	Teikn KA	Nr. 07-119	Dags. 13.07.07
Samþ. Kristján Þórunnsson		Kennitala: 051257-6349	

ÚTI
ARKITEKTAR
Jón Þór Þorvaldsson AÍ, FSSA
Kt. 0212567679

Jón Þór Þorvaldsson