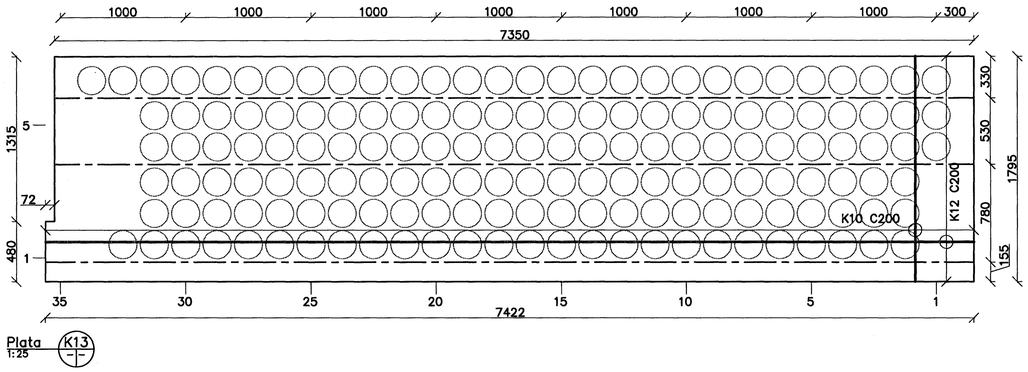

Plata 1:25 K13

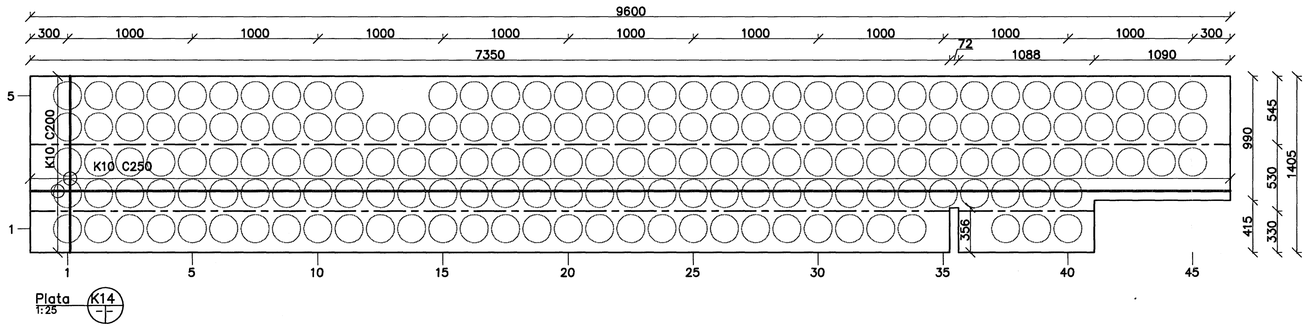

Plata 1:25 K14

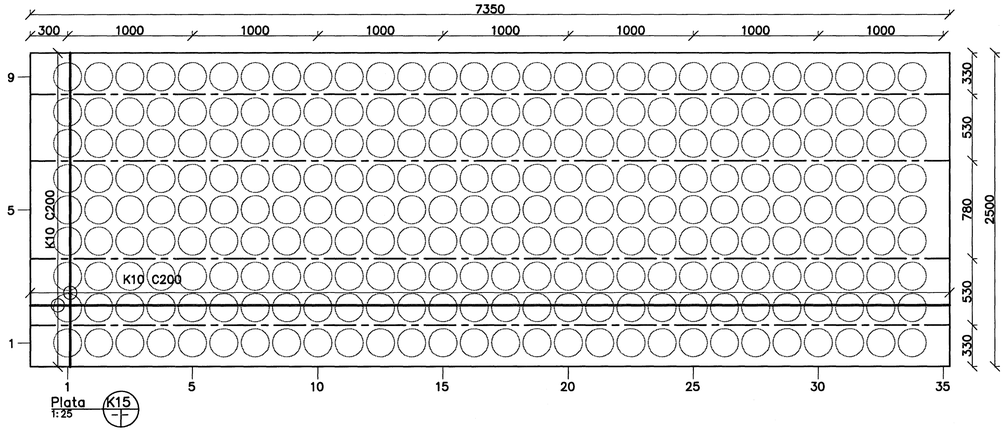

Plata 1:25 K15

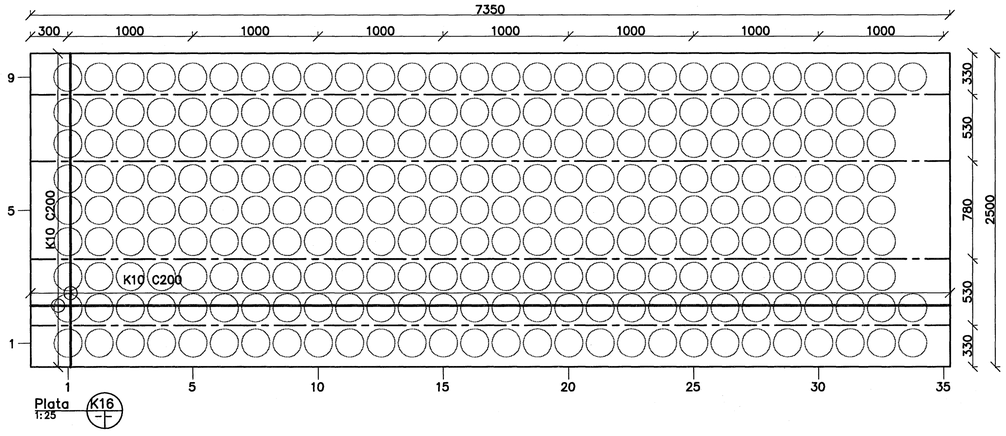

Plata 1:25 K16

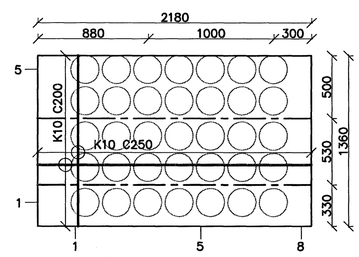

Plata 1:25 K18b

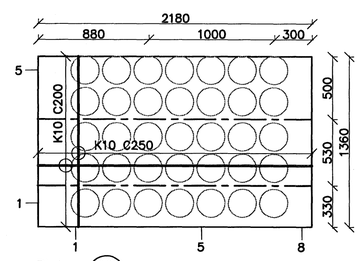

Plata 1:25 K19b

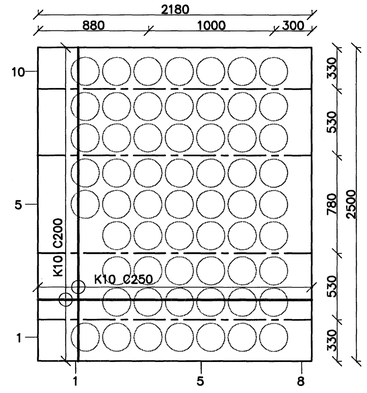

Plata 1:25 K18

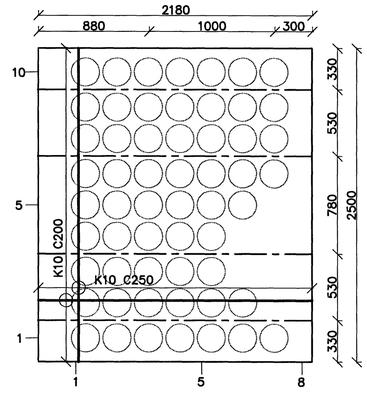

Plata 1:25 K19

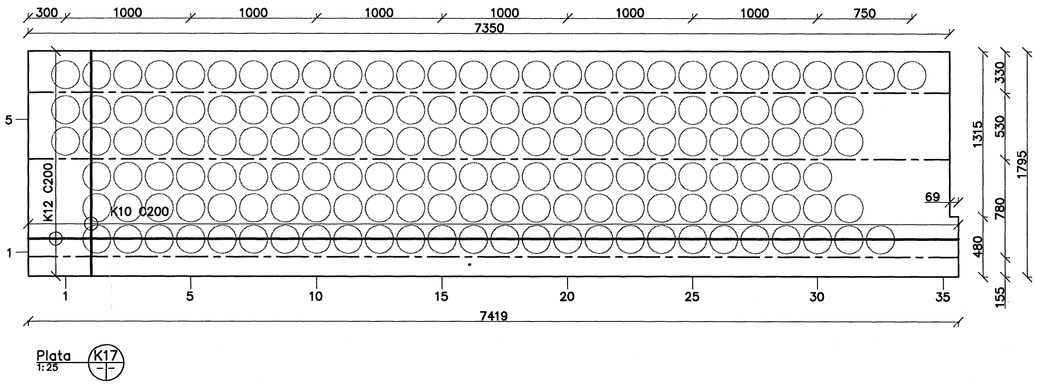

Plata 1:25 K17

Samþykkt þann 04 SEPT. 2007
Byggingafulltrúinn í Hafnarfirði
F.h.Sigurbjartur Halldórsson

0 500 1000 1500 2000 2500
1:25

Áritun samræmingarhönnuðar

Nr.	Dags.	Breyting.	Af.

ÚTI INNI ARKITEKTAR
Jón Þór Þorvaldsson Af.FSSA
Kt.021256 7579

FJÖLHÖNNUN ehf Verkfræðistofa
Stórhöfða 27, 110 Reykjavík
Sími: 5250300 Fax: 5250309
Netfang: fjolhonnun@fjolhonnun.is

Norðurhella 8, Hafnarfirði		NR:	23-04
Burðarþol Filigran plötur, einingar, sérmyndir		Kvarðar 1:100	
Reikn. GÞJ	Teikn GÞJ	Nr. 07-119	Dags. 13.07.07
Samþ. Kristján Björnsson		Kennitala: 051257-6349	

S:\VERK\2007\07-119\6-Teikningar\6.4-Vinnuteikningar\23-00 ; 27.07.2007 , 03.07