


Grunnbending í Filigranplötum er bendinet K-189
Járn sýnd á grunnmynd er viðbótarbending

Skýringar

- Álag á plötur: 5,5 kN/m²
- Eiginþyngd: 1,0 kN/m²
- Léttir milliveggir: 1,0 kN/m²
- Notaðlag á plötur: 1,5 kN/m²
- Notaðlag á stíga: 3,0 kN/m²
- Notaðlag á svalir: 4,0 kN/m²

Forspentar Filigranplötur
Forspentar Filigranplötur hannast af Loftorku og vottist af R.B.

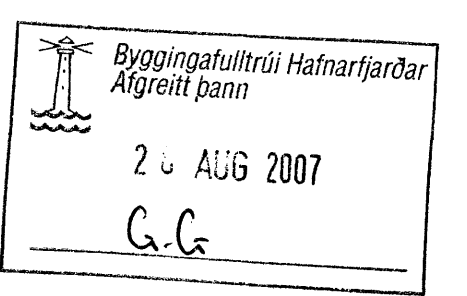

afstæðingarmáttur:
Kári Eiríksson - Arkitekt FAL - kt: 070385-4059

| Útgáfa | Breyting | Dagsetning | Hannað |
|---|-----------|--|----------------|
| | | | |
| Sveinbjörn Hinriksson Byggingatæknifræðingur Kt. 160651-2529 Brekkugötu 8 Hafnarfirði Sími: 555-4008, 561-5651 Netfang: svennih@internet.is | | Brekkuás 14 Hafnarfirði Skýring Plata yfir 1. hæð, Filigranplötur | |
| Hannað / Teiknað | Kvartál | Dagsetning | Verknr. |
| | 1:50 1:10 | 27. 2. 07 | 06-07 |
| | | | Teikn.nr. 1-07 |