

STÍFING Í ÞAKI

STÍFING Í ÞAKI

12 mm
STÁLSTANGIR, FARA
Í GEGNUM IPE
BITA. SNITTADAR Í
BÁÐA ENDA TIL
STILLINGAR
MÆLIST Á
STAÐNUM

12 mm
STÁLSTANGIR, FARA
Í GEGNUM IPE
BITA. SNITTADAR Í
BÁÐA ENDA TIL
STILLINGAR
MÆLIST Á
STAÐNUM

FESTING ÚR 8 mm
STÁLI FEST VÍÐ
IPE BITA MEÐ
TVEIMUR 8 mm
BOLTUM
BEYGIST MIÐAÐ
VÍÐ HALLA
STANGA

FESTING ÚR 8 mm
STÁLI FEST VÍÐ
IPE BITA MEÐ
TVEIMUR 8 mm
BOLTUM
BEYGIST MIÐAÐ
VÍÐ HALLA
STANGA

STÍFING Í BAKI


STÍFING Í BAKI

FESTING ÚR 8 mm
STÁLI FEST VÍÐ
IPE BITA MEÐ
TVEIMUR 8 mm
BOLTUM
BEYGIST MIÐAÐ
VÍÐ HALLA
STANGA

16mm
STÁLSTANGIR,
FARA Í GEGNUM
IPE BITA.
SNITTADAR Í
BÁÐA ENDA TIL
STILLINGAR
MÆLIST Á
STAÐNUM
STANGIR ERU
EKKI Í SAMA PLANI
TIL AÐ ÞÆR
NUDDIST EKKI
SAMAN

FESTING ÚR 8 mm
STÁLI FEST VÍÐ
IPE BITA MEÐ
TVEIMUR 8 mm
BOLTUM
BEYGIST MIÐAÐ
VÍÐ HALLA
STANGA

16mm
STÁLSTANGIR,
FARA Í GEGNUM
IPE BITA.
SNITTADAR Í
BÁÐA ENDA TIL
STILLINGAR
MÆLIST Á
STAÐNUM
STANGIR ERU
EKKI Í SAMA PLANI
TIL AÐ ÞÆR
NUDDIST EKKI
SAMAN

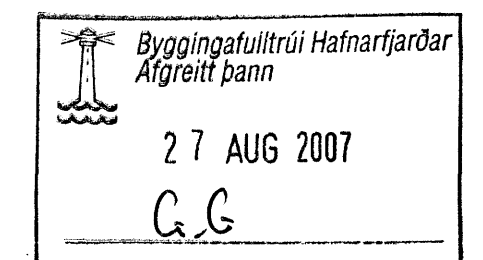

A 27.08.07 ÚTGÁFUDAGSETNINGU BÆTT INN Á TEIKNINGU
Útg. Dags. Skýring. Hannes Myrland

VSB

VERKFRÆÐISTOFA

BÆJARHAUN 20 · 220 HAFNARFJÖRÐUR · KENNIT. 710796-2899
vst@vst.is · Sími 585 8600 · Fax 585 8810 · www.vst.is

Áritun séðhönnuðar
Björn Gústafsson Kt. 180550 4889 *Björn G.*

Verkhúsi
**THORSPLAN
HAFNARFIRÐI**

Verkhúsi
**BURÐARVIRKI
STÁLVIRKI
GRUNNMYND**

Hannað MS	Teiknað MS	Yfirfarið	Kvarði 1:25	/ A1	Síða -
Dags. 27.08.2007	Verkefni 05721	Teikning B 002	Útgáfa A		