


SÉRMYND AF TIMBUR/STÁLFEStINGU

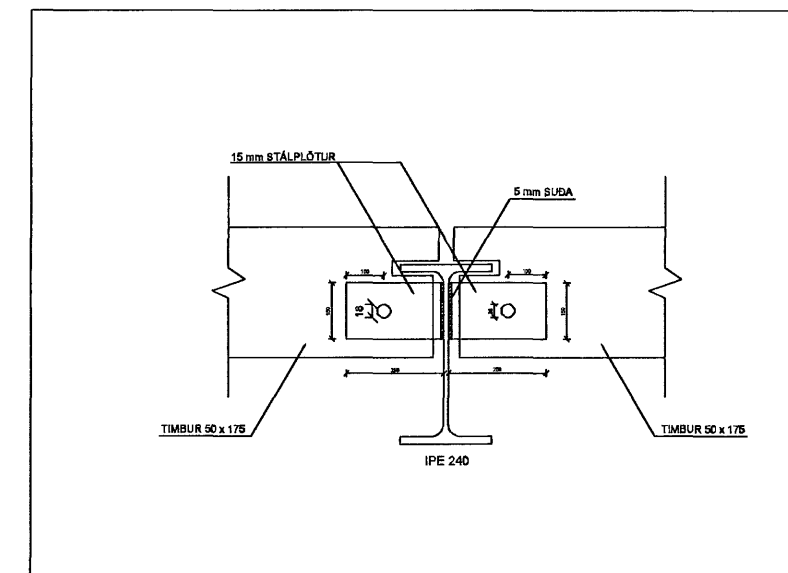

Byggingatulltrúi Hafnarfjörður
Algreitt þann
27 AUG 2007
C.L.

[Signature]
1104157-2789

A 27.08.07 ÚTGÁFUÐAGSETNINGU BÆTT INN Á TEIKNINGU
Útg. Dags. Skýring Hannað/Yfirfarið



VERKFRÆÐISTOFA

BÆJARHRAUN 20 · 220 HAFNARFJÖRÐUR · KENNIT. 710798-2899
vsb@vsb.is · Sími 585 8600 · Fax 585 8810 · www.vsb.is

Áritun sérhönnuðar
Björn Gústafsson Kt. 180550 4889 *[Signature]*

Verkefni
THORSPLAN
HAFNARFIRÐI

Verkhúsi
BURÐARVIRKI
STÁLVIKRI
SNIDMYND

Hannað MS	Teiknað MS	Yfirfarið	Kvarði 1:20	Síða / A1	Síða -
Dags. 27.08.2007	Verkefni 05721	Teikning B 001	Útgáfa A		