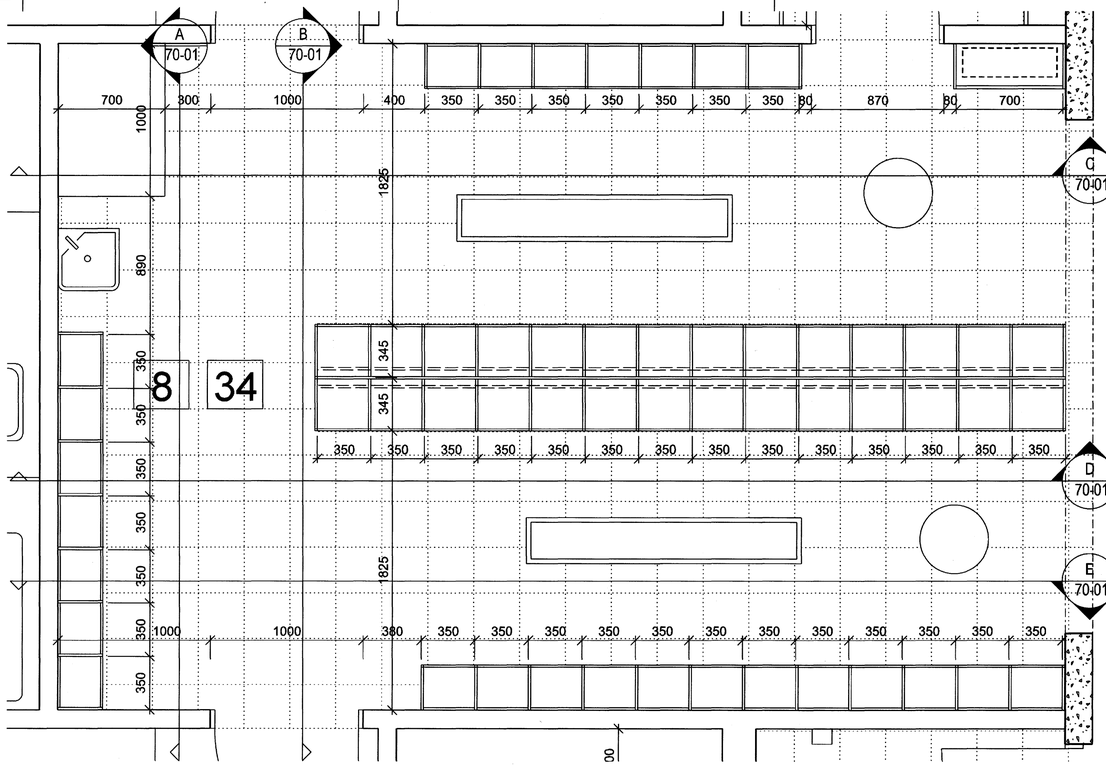

1 / 20-02 GRUNNMYND 1:20 Fataherbergi

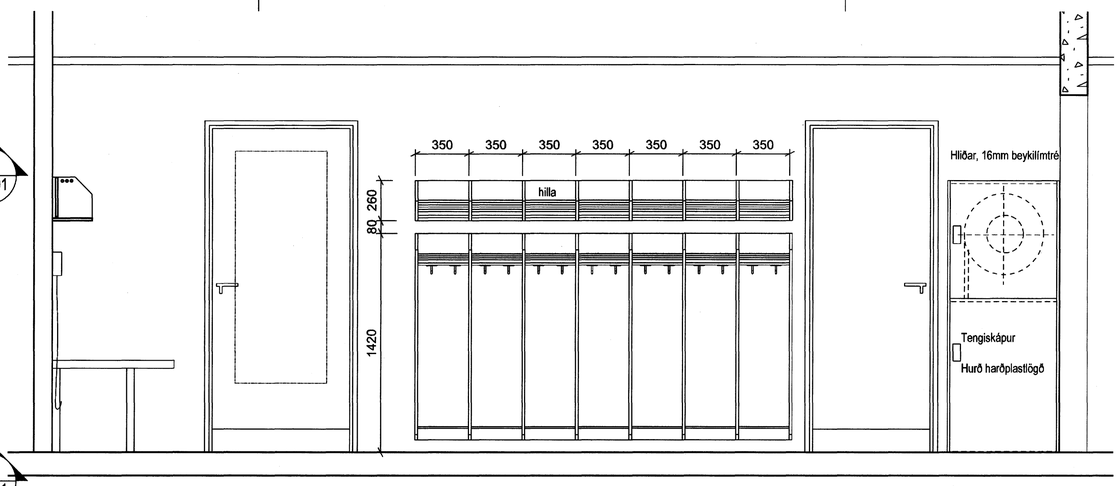

C / 70-01 SNEIÐING 1:20 Fataherbergi

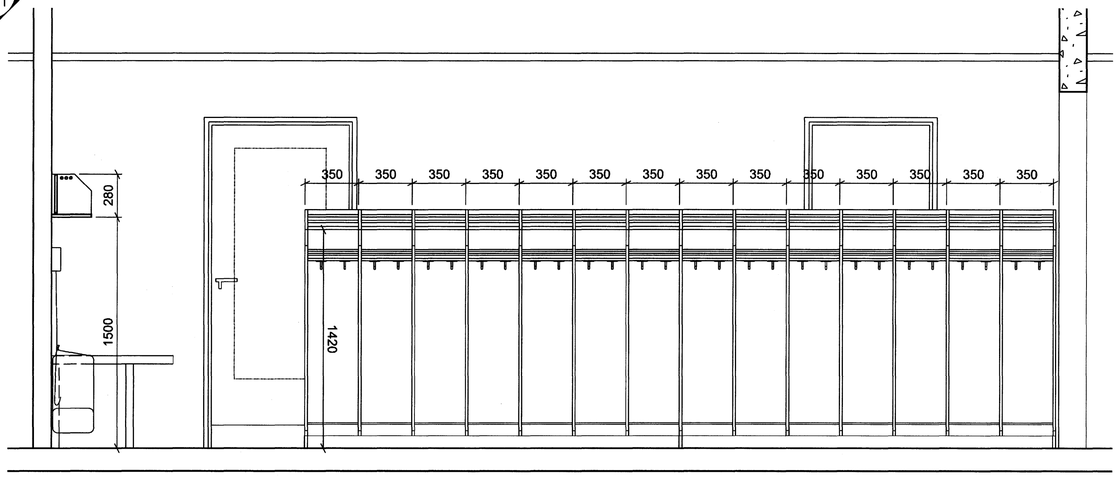

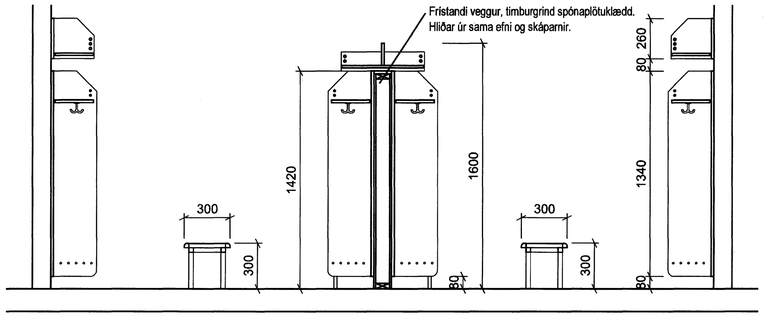

A / 70-01 SNEIÐING 1:20 Fataherbergi

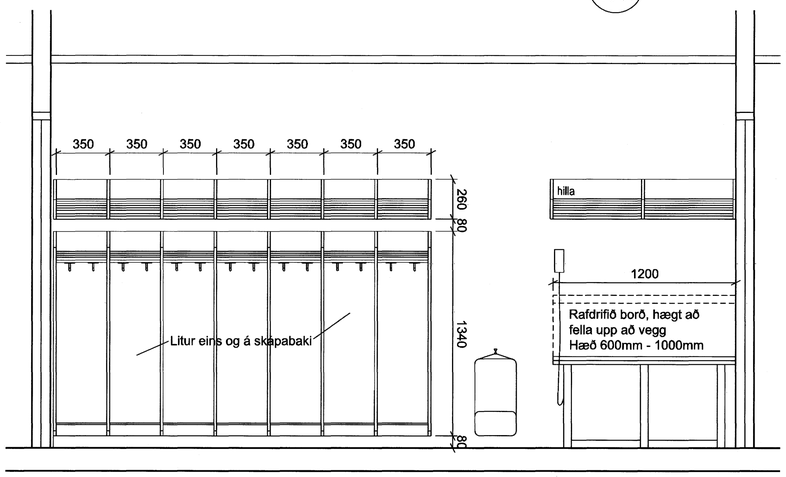

B / 70-01 SNEIÐING 1:20 Fataherbergi

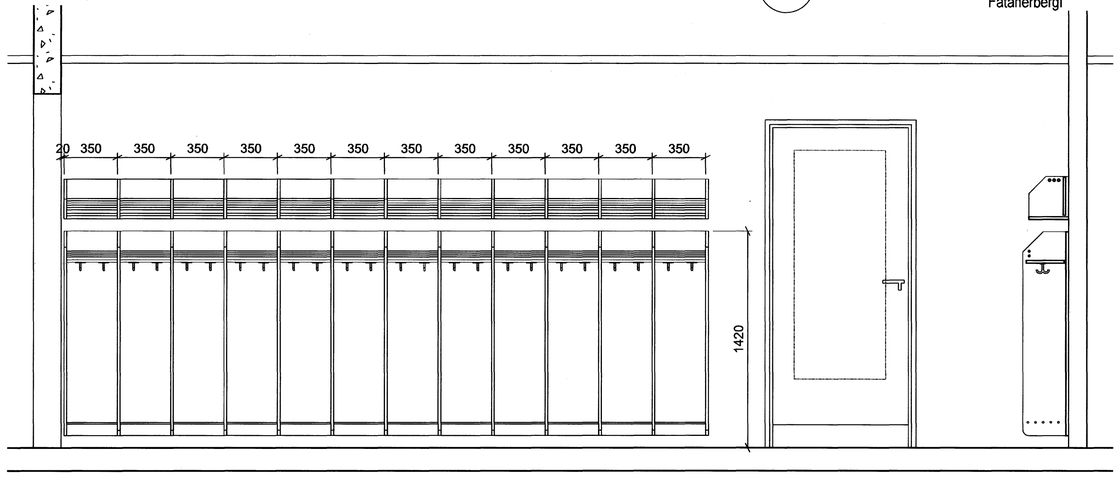

D / 70-01 SNEIÐING 1:20 Fataherbergi

E / 70-01 SNEIÐING 1:20 Fataherbergi

LITIR SJÁ 33-01

DEILI
SJÁ 70-02

Samþykkt þann
20 NÓV. 2007
Byggingafulltrúinn í Hafnarfirði
F.h.Sigurbjartur Halldórsson

ÚTGÁFA | TEIKNAÐ | SAMÞYKKT | DAGS
BREYTINGAR

ASK Arkitektar
Geirgötu 9
101 Reykjavík
Sími 515 0300
Fax 515 0319
www.ask.is

Áritun aðalhönnuðar:
Páll Gunnlaugsson arkitekt FAÍ, kt. 210552-2199

ASK ARKITEKTAR

LEIKSKÓLINN HAMRAVELLIR
Hvannavellir 1
VERKEFNI

HEITI TEIKNINGAR
VERKTEIKNING
Innréttingar
Fataherbergi

MKV. í A1: 1:20
TEIKNAÐ: AGG
DAGS: 16.07.07

VERK NR.: 06105
NÚMER TEIKNINGAR: 70-01
ÚTGÁFA: