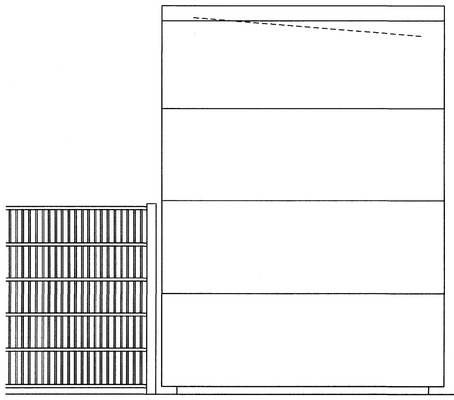

28-01 ÚTLIT 1:20
Austur

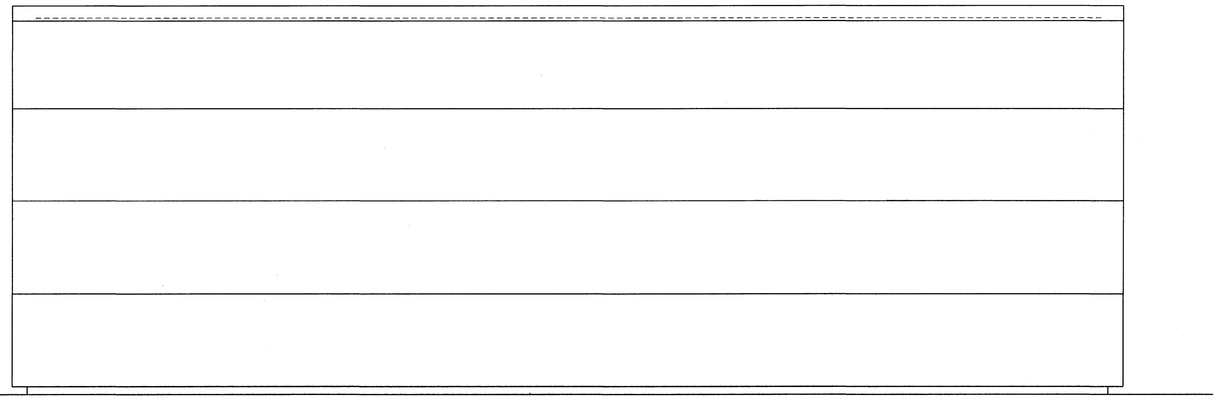

28-01 ÚTLIT 1:20
Norður

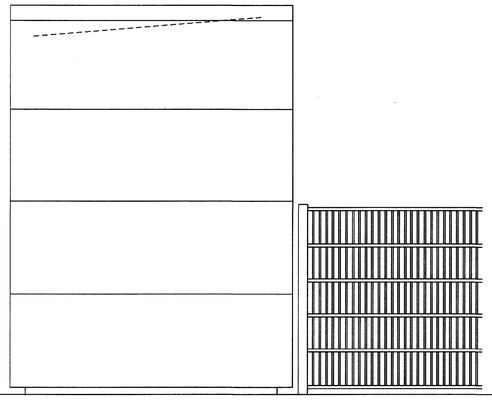

28-01 ÚTLIT 1:20
Vestur

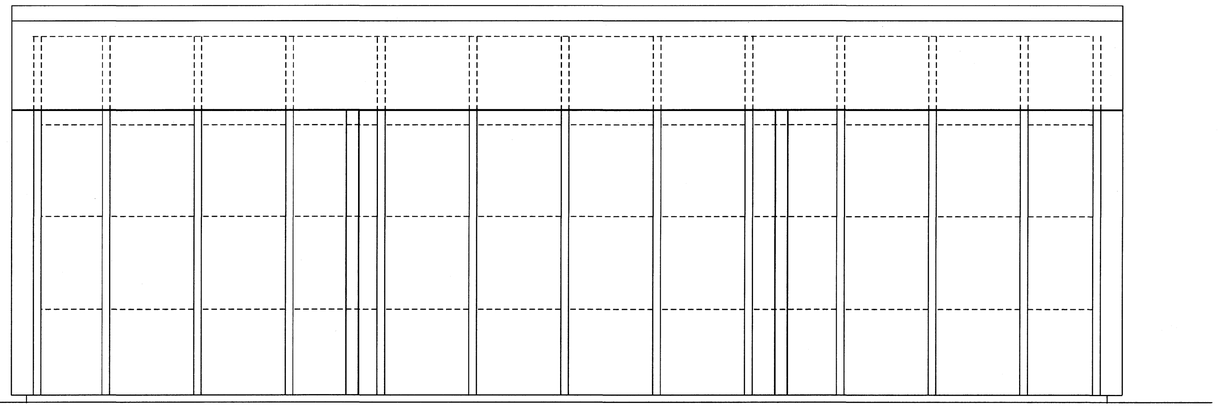

28-01 ÚTLIT 1:20
Suður

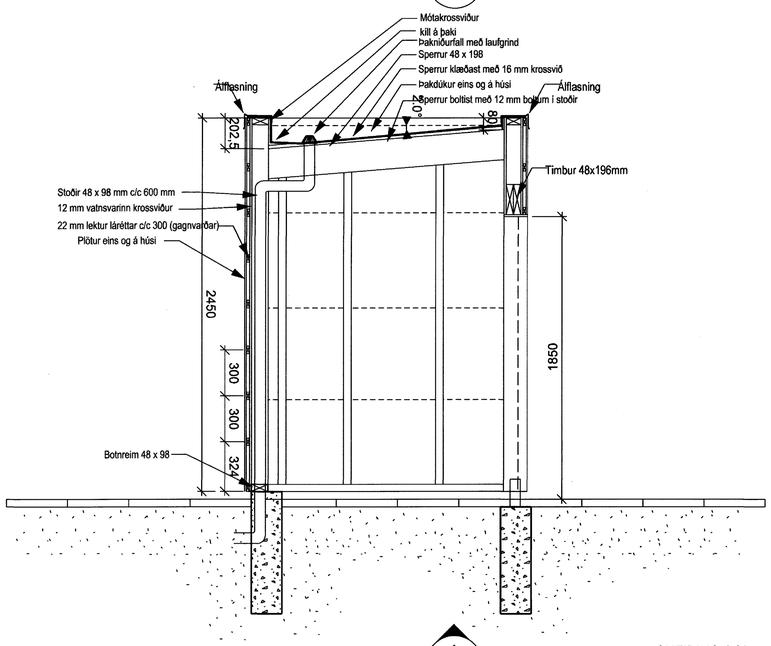

A 28-01 SNEIÐING 1:20

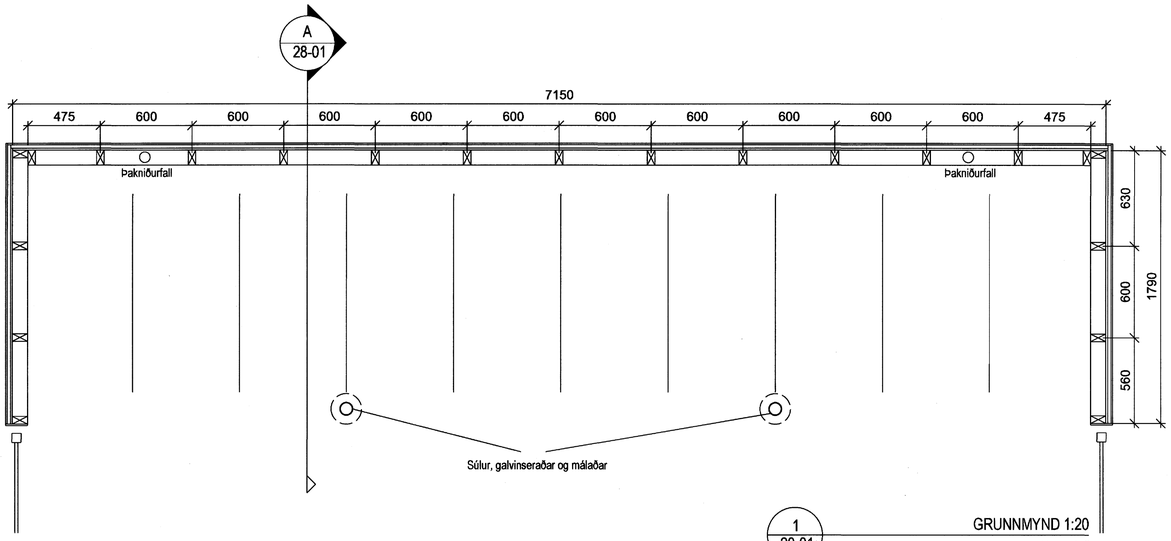

1 20-01 GRUNNMYND 1:20
Vagnaskýli

Samþykkt þann
20 NOV. 2007
Byggingafulltrúinn í Hafnarfirði
F.h.Sigurbjartur Halldórsson

ÚTGÁFA	TEIKNAÐ	SAMÞYKKT	DAGS
BREYTINGAR			

ASK Arkitektar
Geirsgötu 9
101 Reykjavík
Sími 515 0300
Fax 515 0319
www.ask.is

Áritun aðalhönnuðar

Páll Gunnlaugsson arkitekt FAÍ kt. 210552-2199

ASK ARKITEKTAR

VERKEFNI
LEIKSKÓLINN HAMRAVELLIR
Hvannavellir 1

HEITI TEIKNINGAR
VERKTEIKNING
Vagnaskýli

MKV. / A1 1:20
TEIKNAÐ AGG
DAGS 16.07.07
ÚTGÁFA

VERK NR. 06105
NÚMER TEIKNINGAR 28-01