


GRUNNMYND 1:50
1. hæð

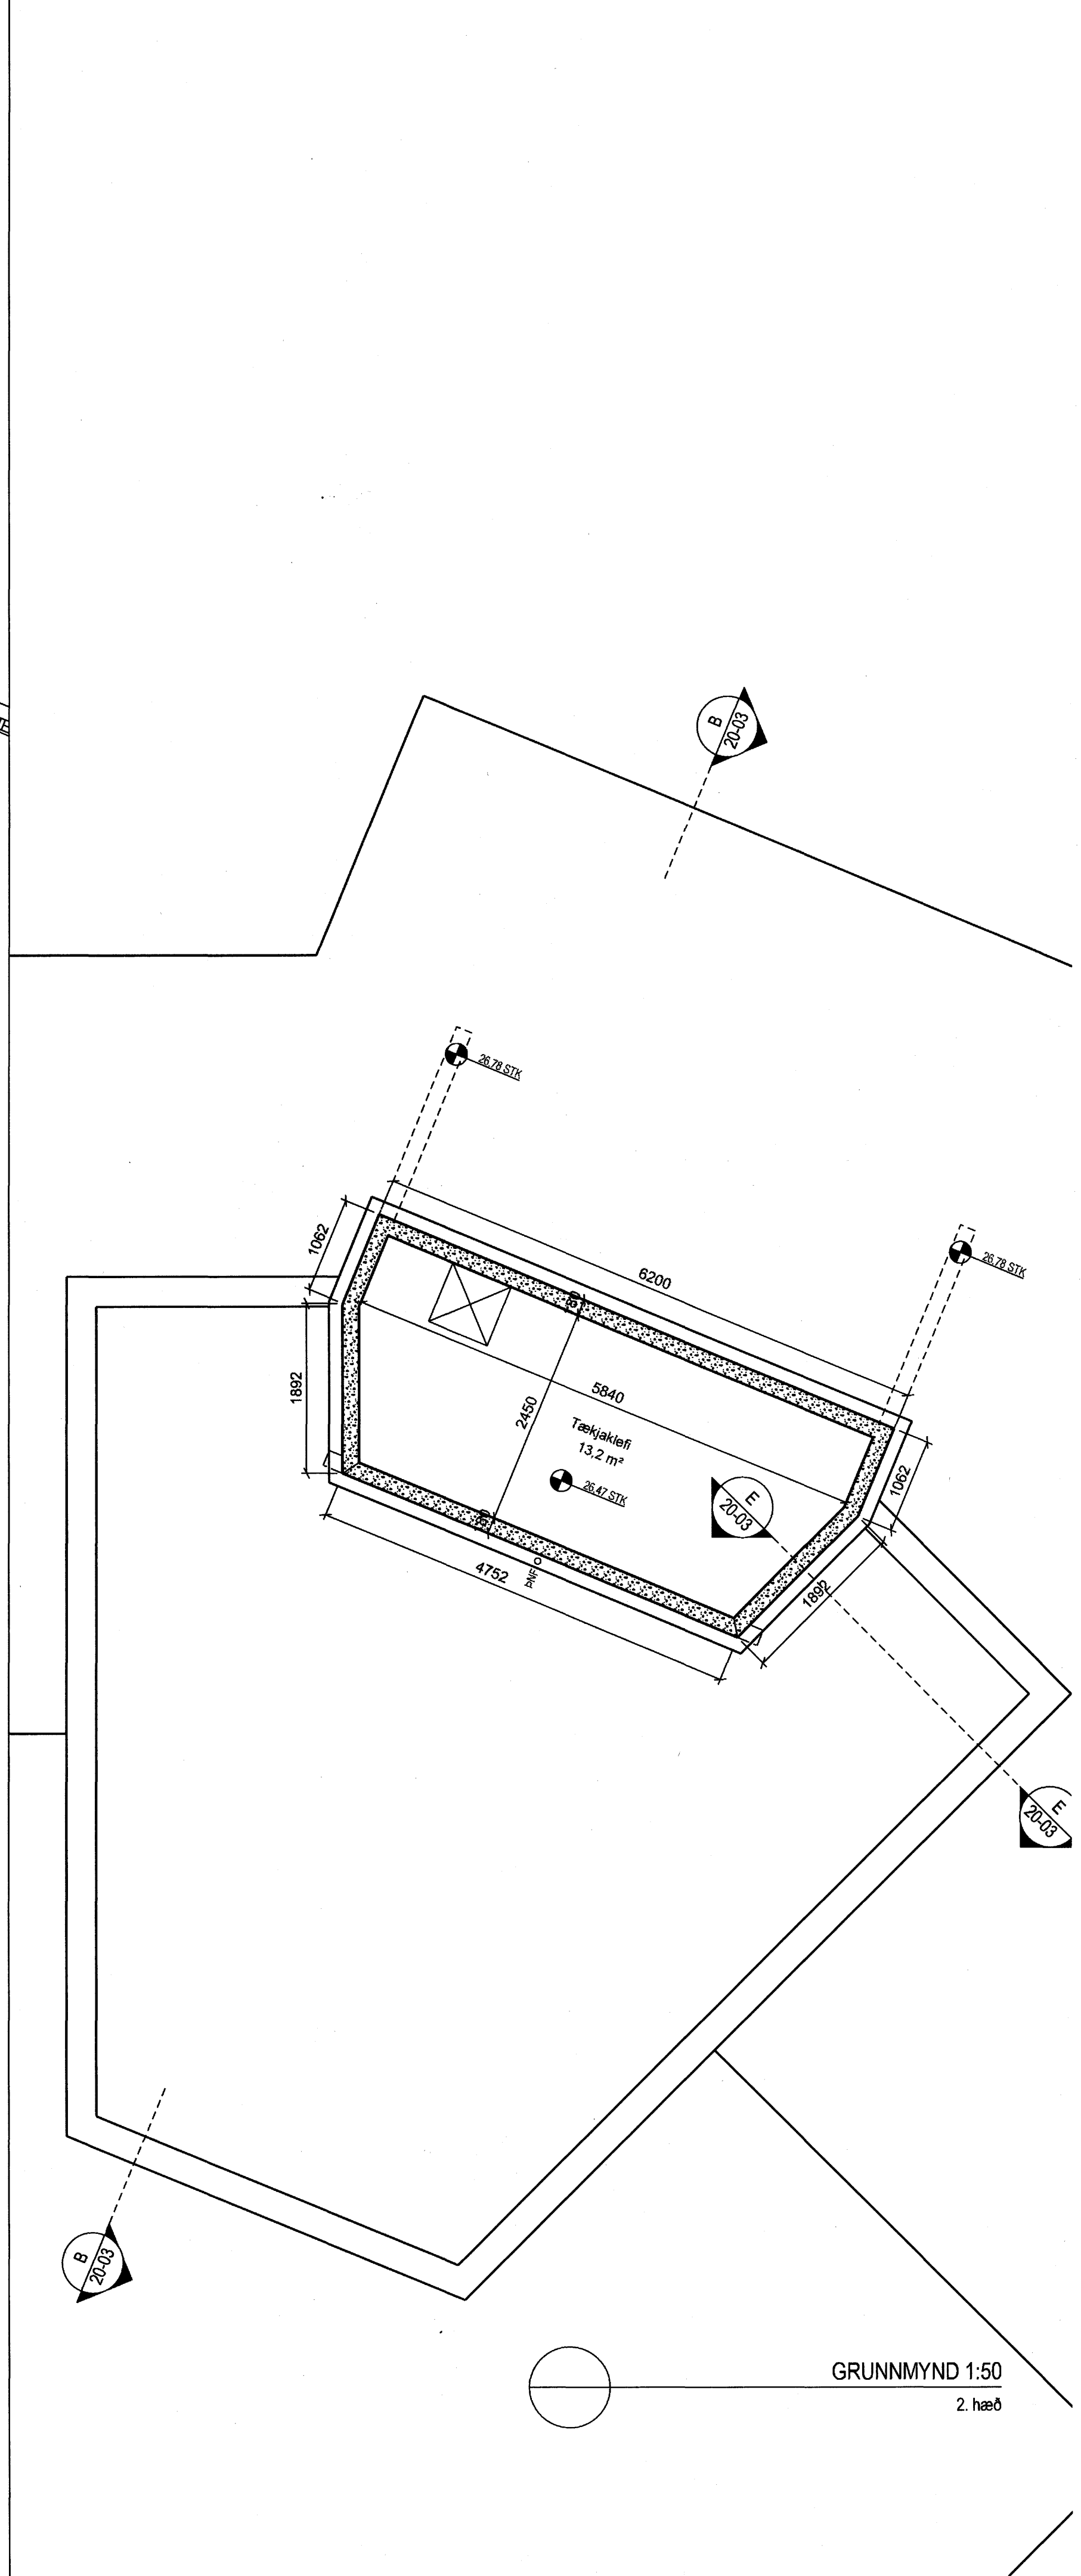

GRUNNMYND 1:50
2. hæð

- F Fasað horn
- └ JS Stáivinkill

Samykktt þann
20. NOV. 2007
Byggingufulltrúinn í Hafnarfirði
F.h. Sigurbjartur Halldórsson

UTGÁFA
BREVINGAR

ASK Arkitektar
Georgsgötu 9
101 Reykjavík
Sími 515 0300
Fax 515 0319
www.ask.is



Áritun aðfangandi:
Páll Gunnlaugsson arkitekt FAI, kt. 210552-2199

LEIÐSKÖLINN HAMRAVELLIR
Hvannavellir 1

VERKTEIKNING
Grunnmynd 1. hæð, hluti 1
Grunnmynd 2. hæð

VERK NR. 06105
NÖMUR TEIKNINGAR 20-01
UTGÁFA

MVV I A1
1:50
TEIKNAD HT
DAGS 16.07.07