


GRUNNMYND UNDIRSTAÐA

1:50

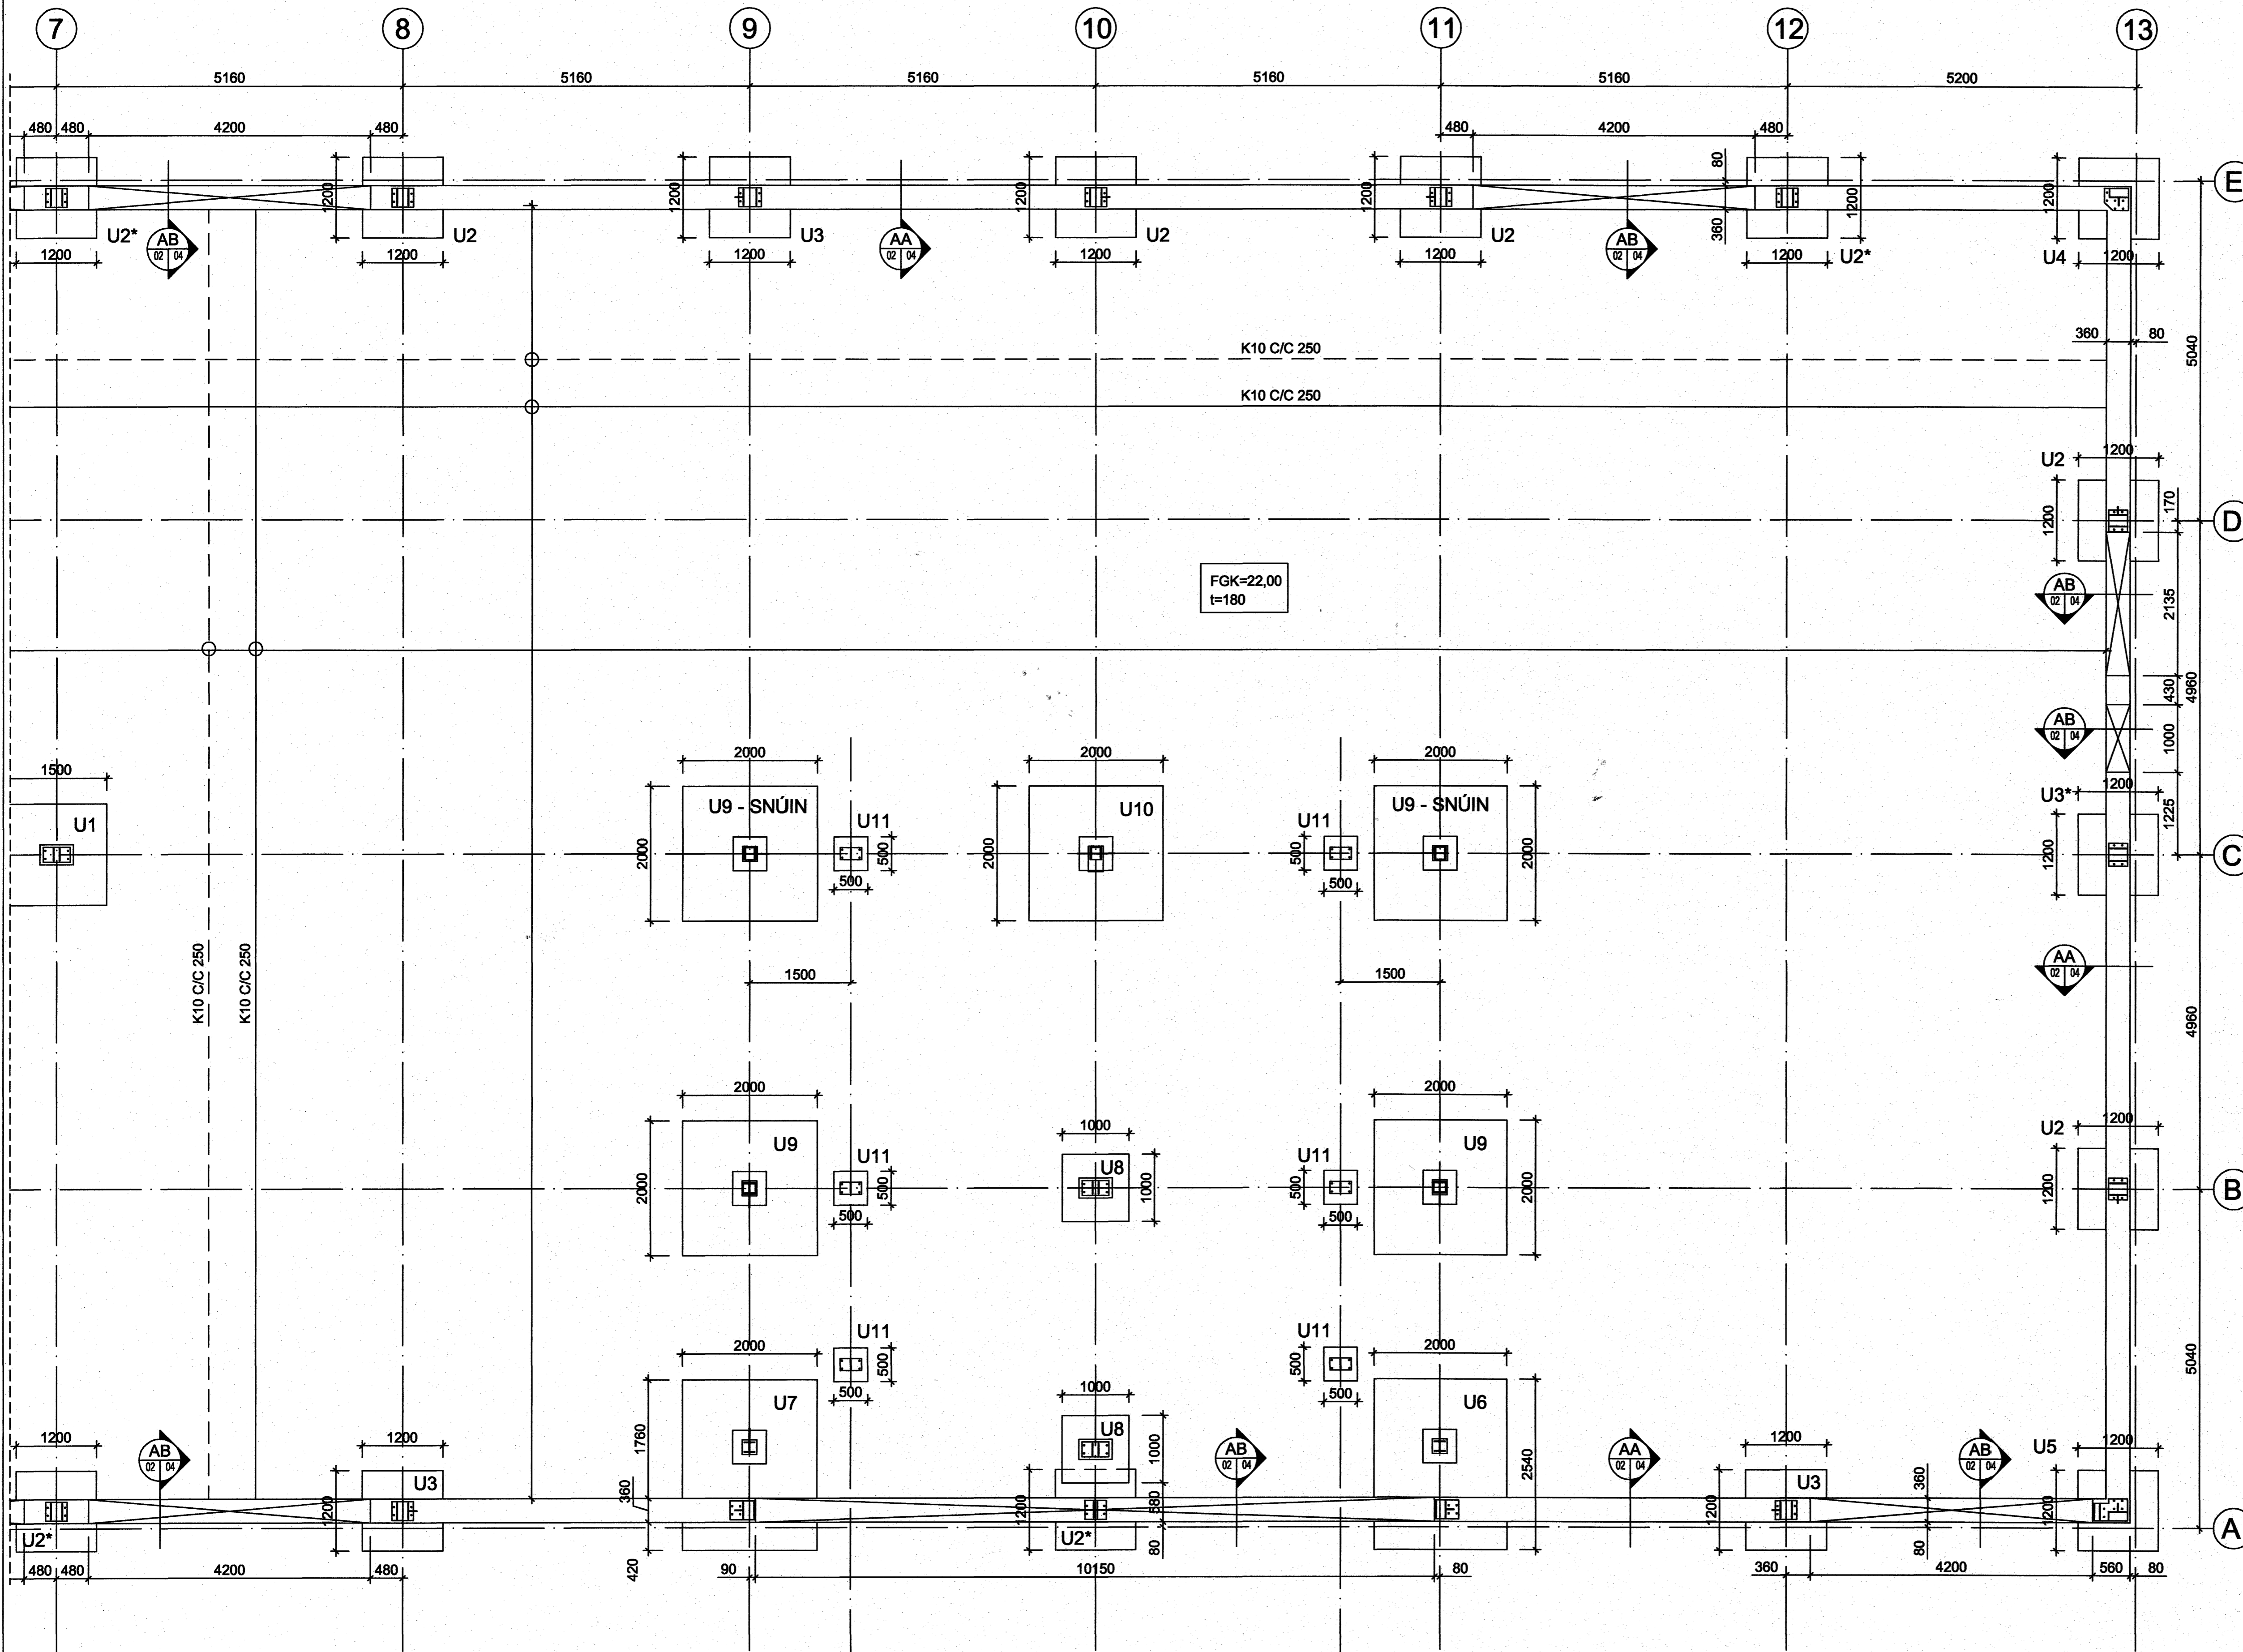

Samþykkt þann  
20. NOV. 2007  
Byggingfulltrúinn í Hafnarfirði  
F.h. Sigurbjartur Halldórsson

**INNSTEYPTAR FESTINGAR:**  
BOLTLAFJARLÆGÐIR FYRIR U2\* OG U3\*  
EINS OG FYRIR U2 OG U3  
INNSTEYPTIR OG INNLÍMDIR SNITTEINAR ERU  
M16 Í STÁLGÆÐUM 8.8  
ALLAR SNITTEINAR SEM SÝNDAR ERU Á GRUNN  
UNDIRSTAÐA SKULU VERA INNSTEYPTIR

**UNDIRSTÖÐUR:**  
BROTÞOLSFLÖKKUR C25/30  
MINNSTA CEMENTSMAGN 300 KG/M3  
VATNSSEMENTSTALA <0,50

**BÖTNPLATA:**  
BROTÞOLSFLÖKKUR C30/37  
MINNSTA CEMENTSMAGN 300 KG/M3  
VATNSSEMENTSTALA <0,50

**JÁRNÞENDING:**  
BENDISTÁL SKAL VERA KAMBSTÁL 500C

ÖLL MÁL ERU Í MM

DTGÁFA	BREYTING	DAGSETT	TEIÐNAÐ	YFIRFARIÐ	DTGÁFA	BREYTING	DAGSETT	TEIÐNAÐ	YFIRFARIÐ

**möndull**  
SVEINBJÖRN JÓNSSON  
Byggingaverkefðingur  
Birkihlíð 8, 105 Reykjavík  
Sími 568-8255, kt. 591184-1139

TEIÐNAÐ AA HANNAÐ AA	VERKHEITI NORÐURHELLA 10, HAFNARFJÖRDUR	VEROL VERKAUFA 2233
YFIRFARIÐ SVBJ	EFNI BURÐARÞOL	BLAÐSTÖÐ A1
DAGSETT NOV07	TEGGIÐ SÖKKULTEIKNINGAR	BLAÐNÖMUR
VERKNEIÐER 2233	ARTUR ADALHEIMSSON Byggingaverkefðingur	2233-S-102