



V:\2006\06811\06811_Kaplakriki\FH\Sheets\06811_A.L10.dwg

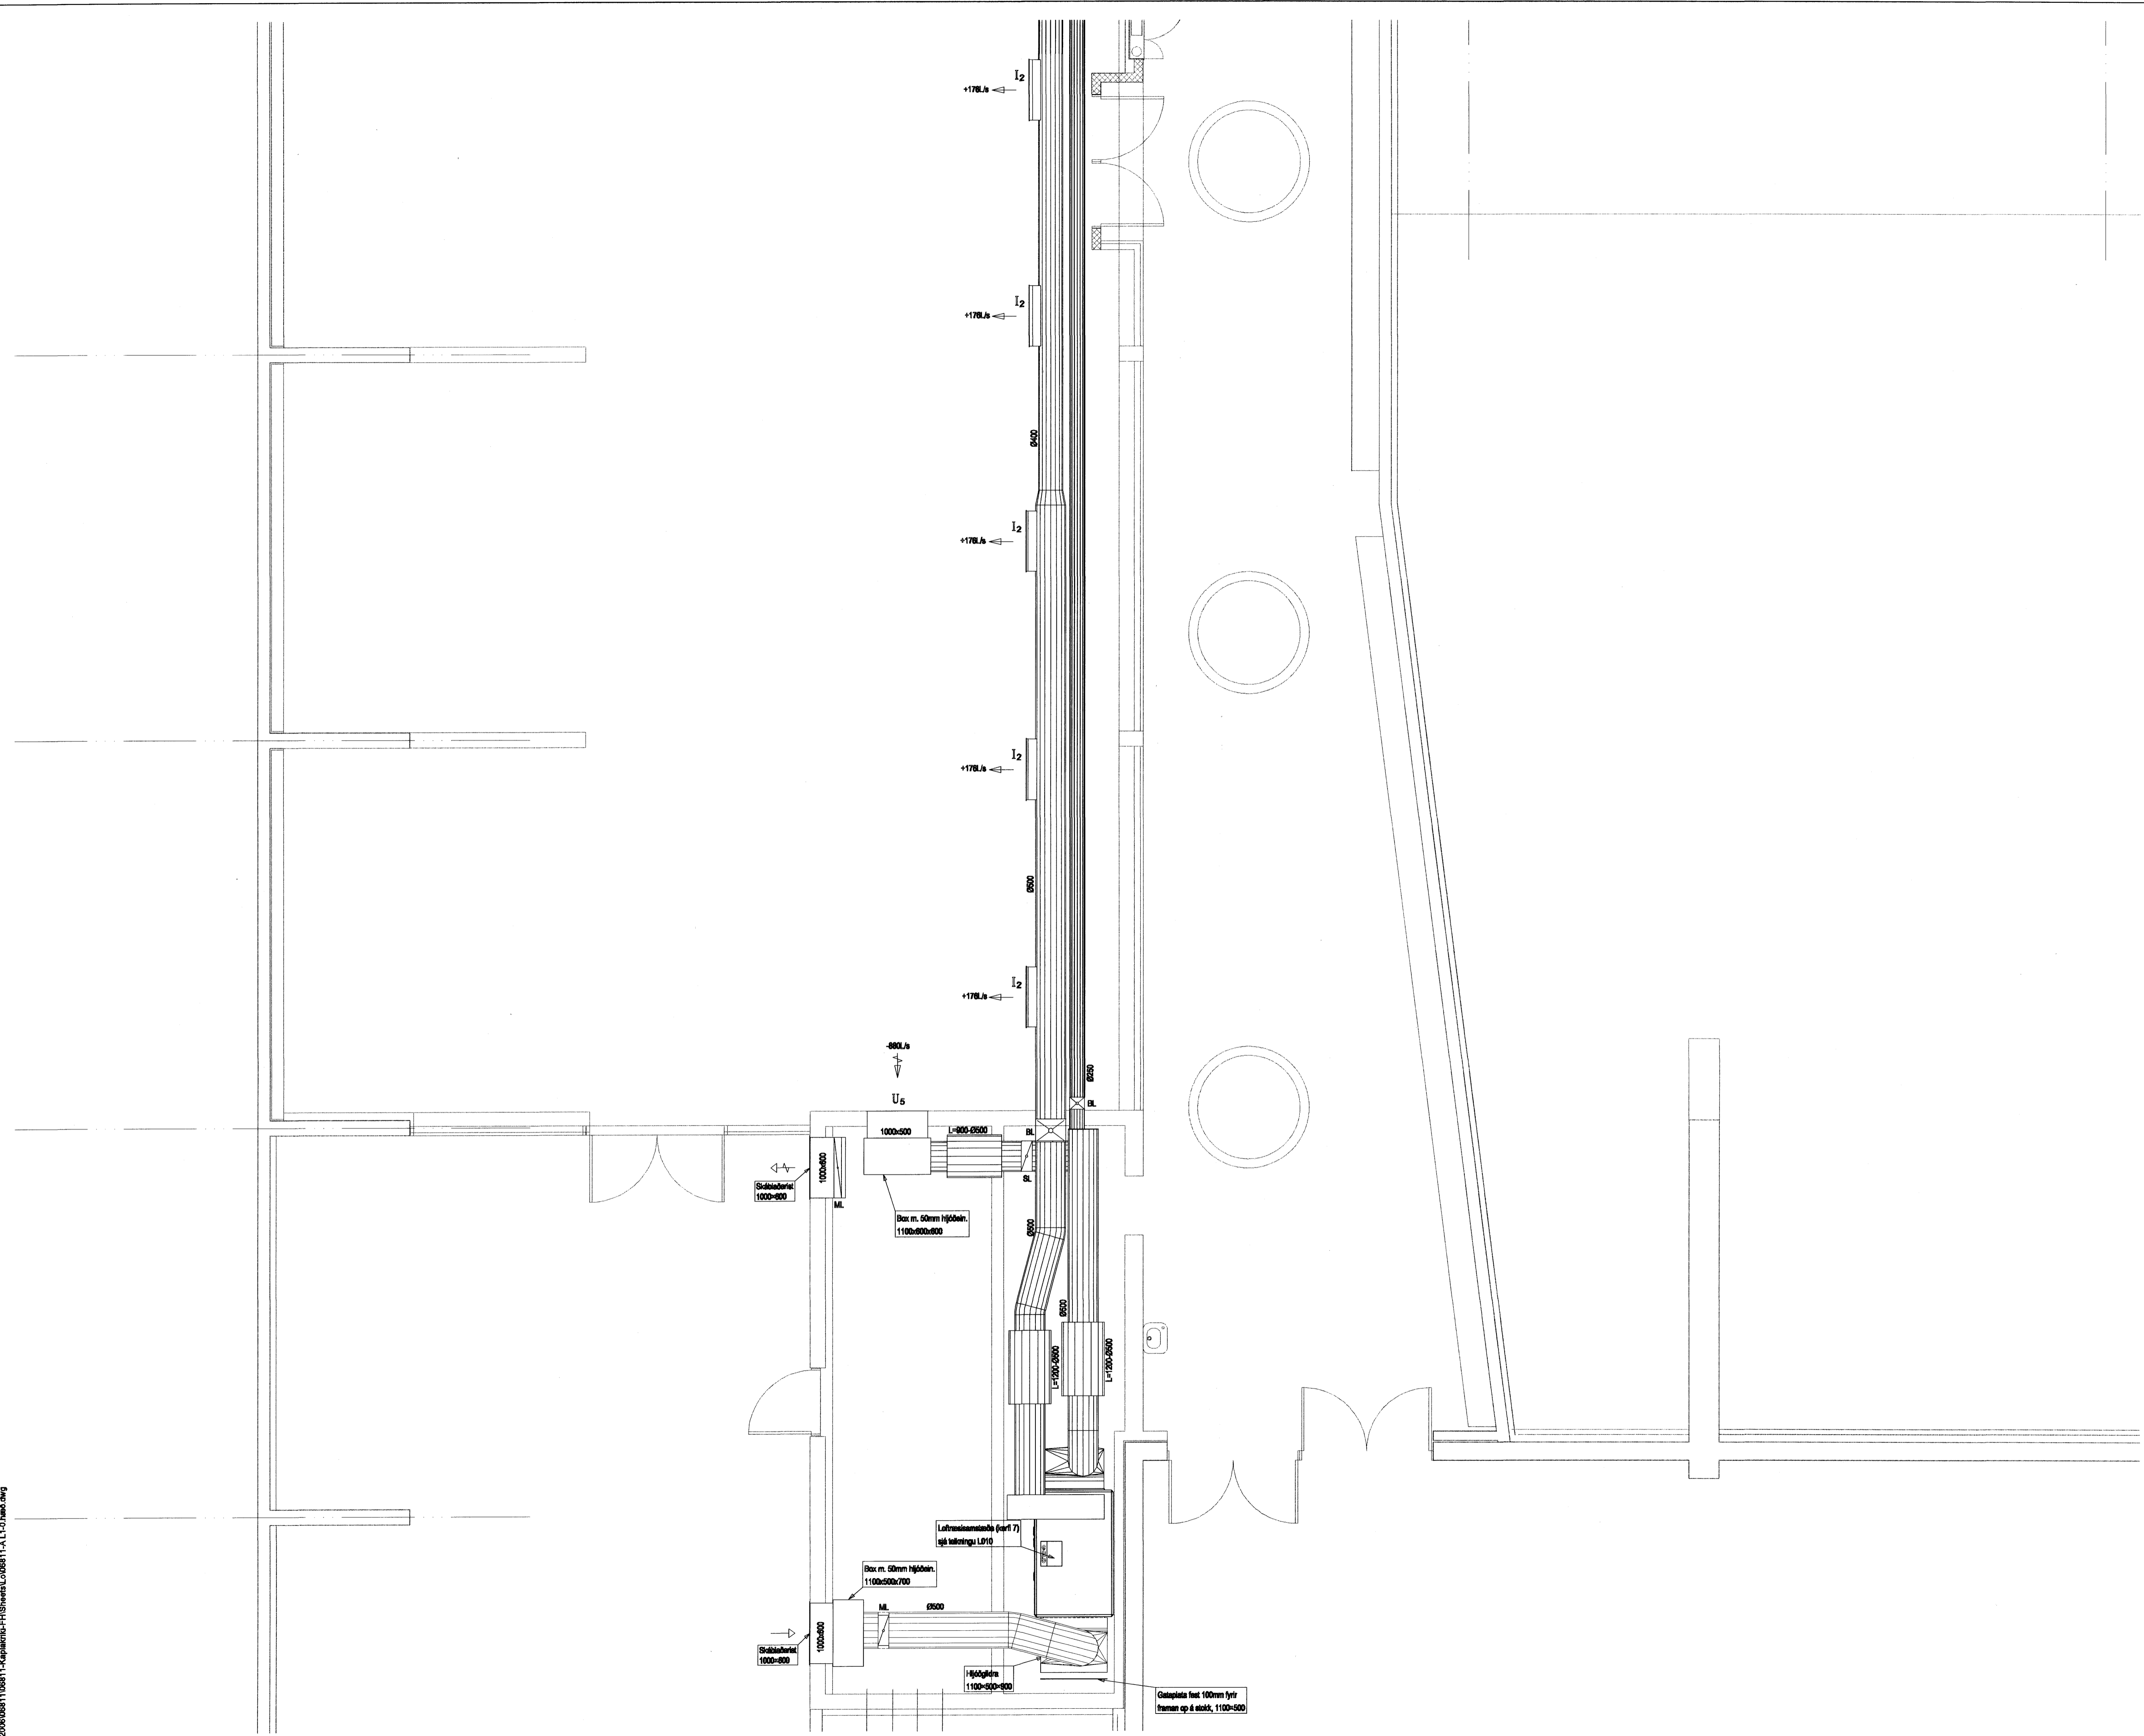

Samþykkt þann
15 NOV. 2007
Byggingufultrúinn / Hafnarfirði
F.h. Sigurbjartur Halldórsson

Sigurbjartur Halldórsson
Kt. 110457-2789

KAPLAKRIKI

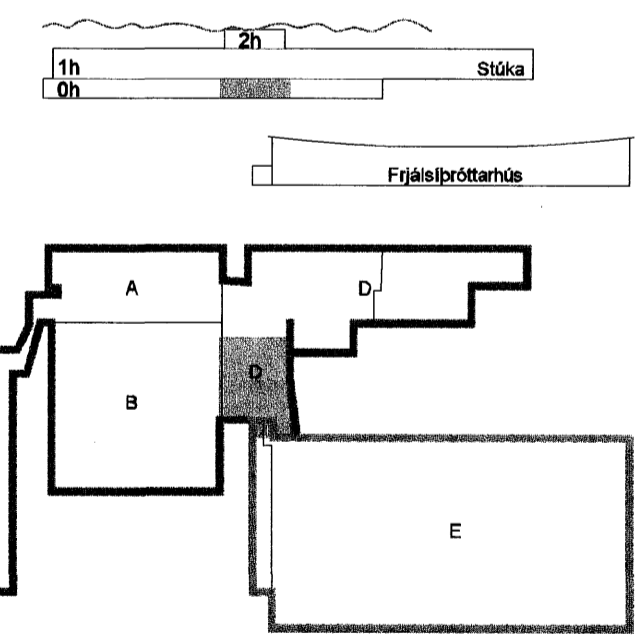

Útg. Dags. Skýring Hannað/Yfirfarð

VSB

VERKFRÆDISTOFA

BJEJARNHRAUN 20 · 220 HAFNARFJÖRÐUR · KENNIT. 710706-2898
vsb@vab.is · Sími 588 8600 · Fax 588 8810 · www.vsb.is

Áritun sérhönnuðar Sveinn Áki Sverrisson Kt. 230855 9909

Verkefni
KAPLAKRIKI
HAFNARFIRÐI
Verkefni
Loftræsing
Grunnmynd kjallara

Hannað	Talknað	Yfirfarð	Kvarði	Síða
BS	BS	SÁS	1:50	/ A1
Dags.	Verkefni	Talkning	Útgáfa	
30.04.2007	06811	A L105	-	