




SNID A
1:20 AL103

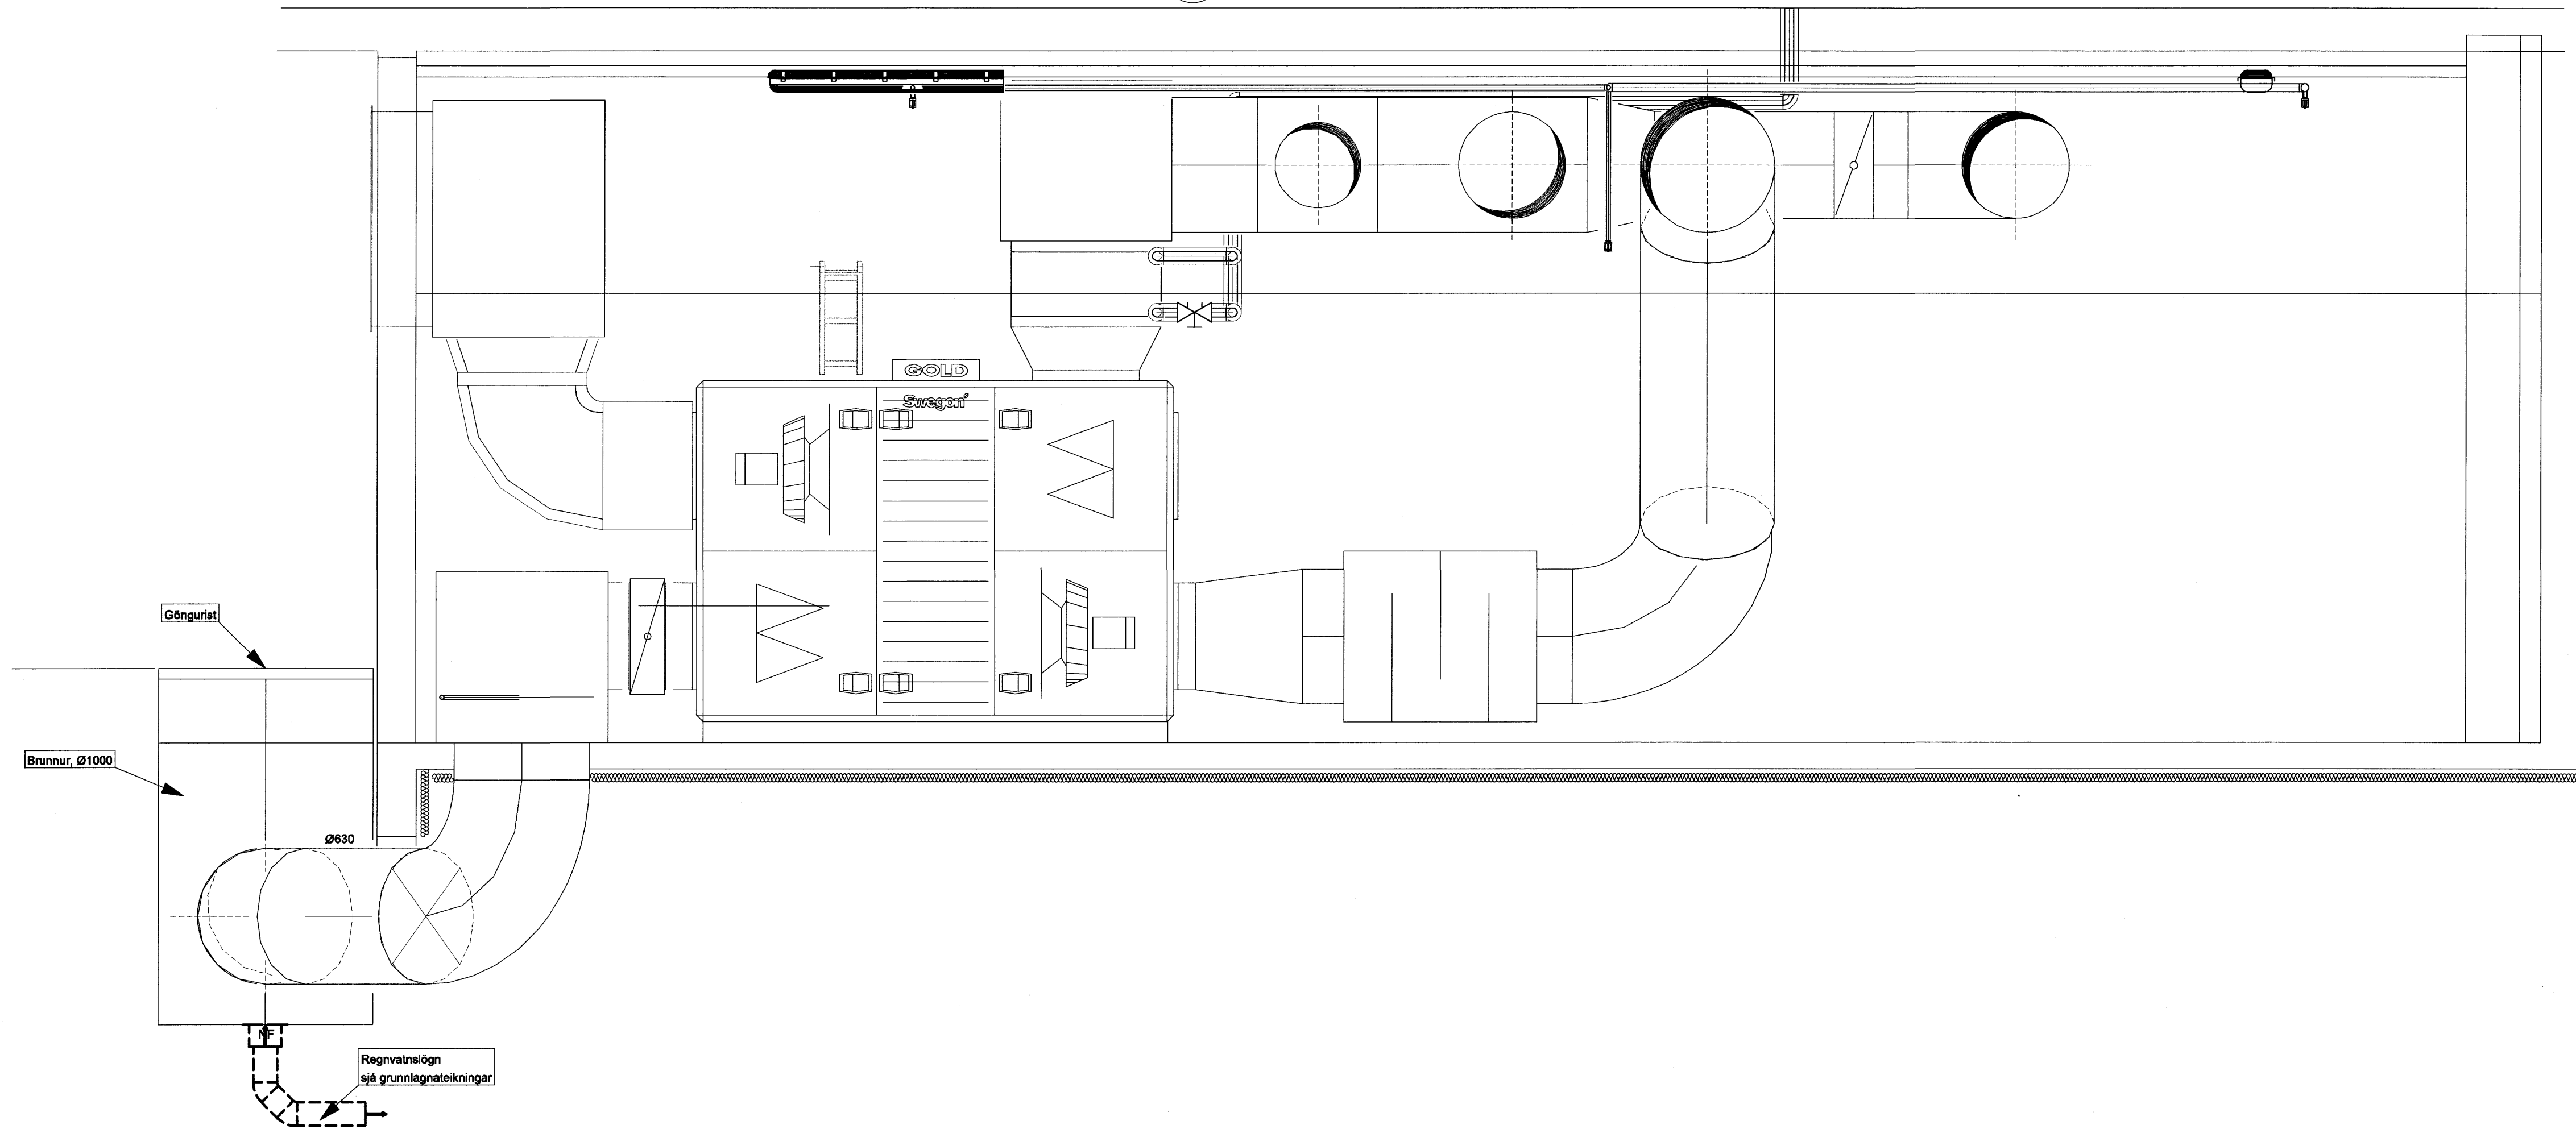

SNID B
1:20 AL103

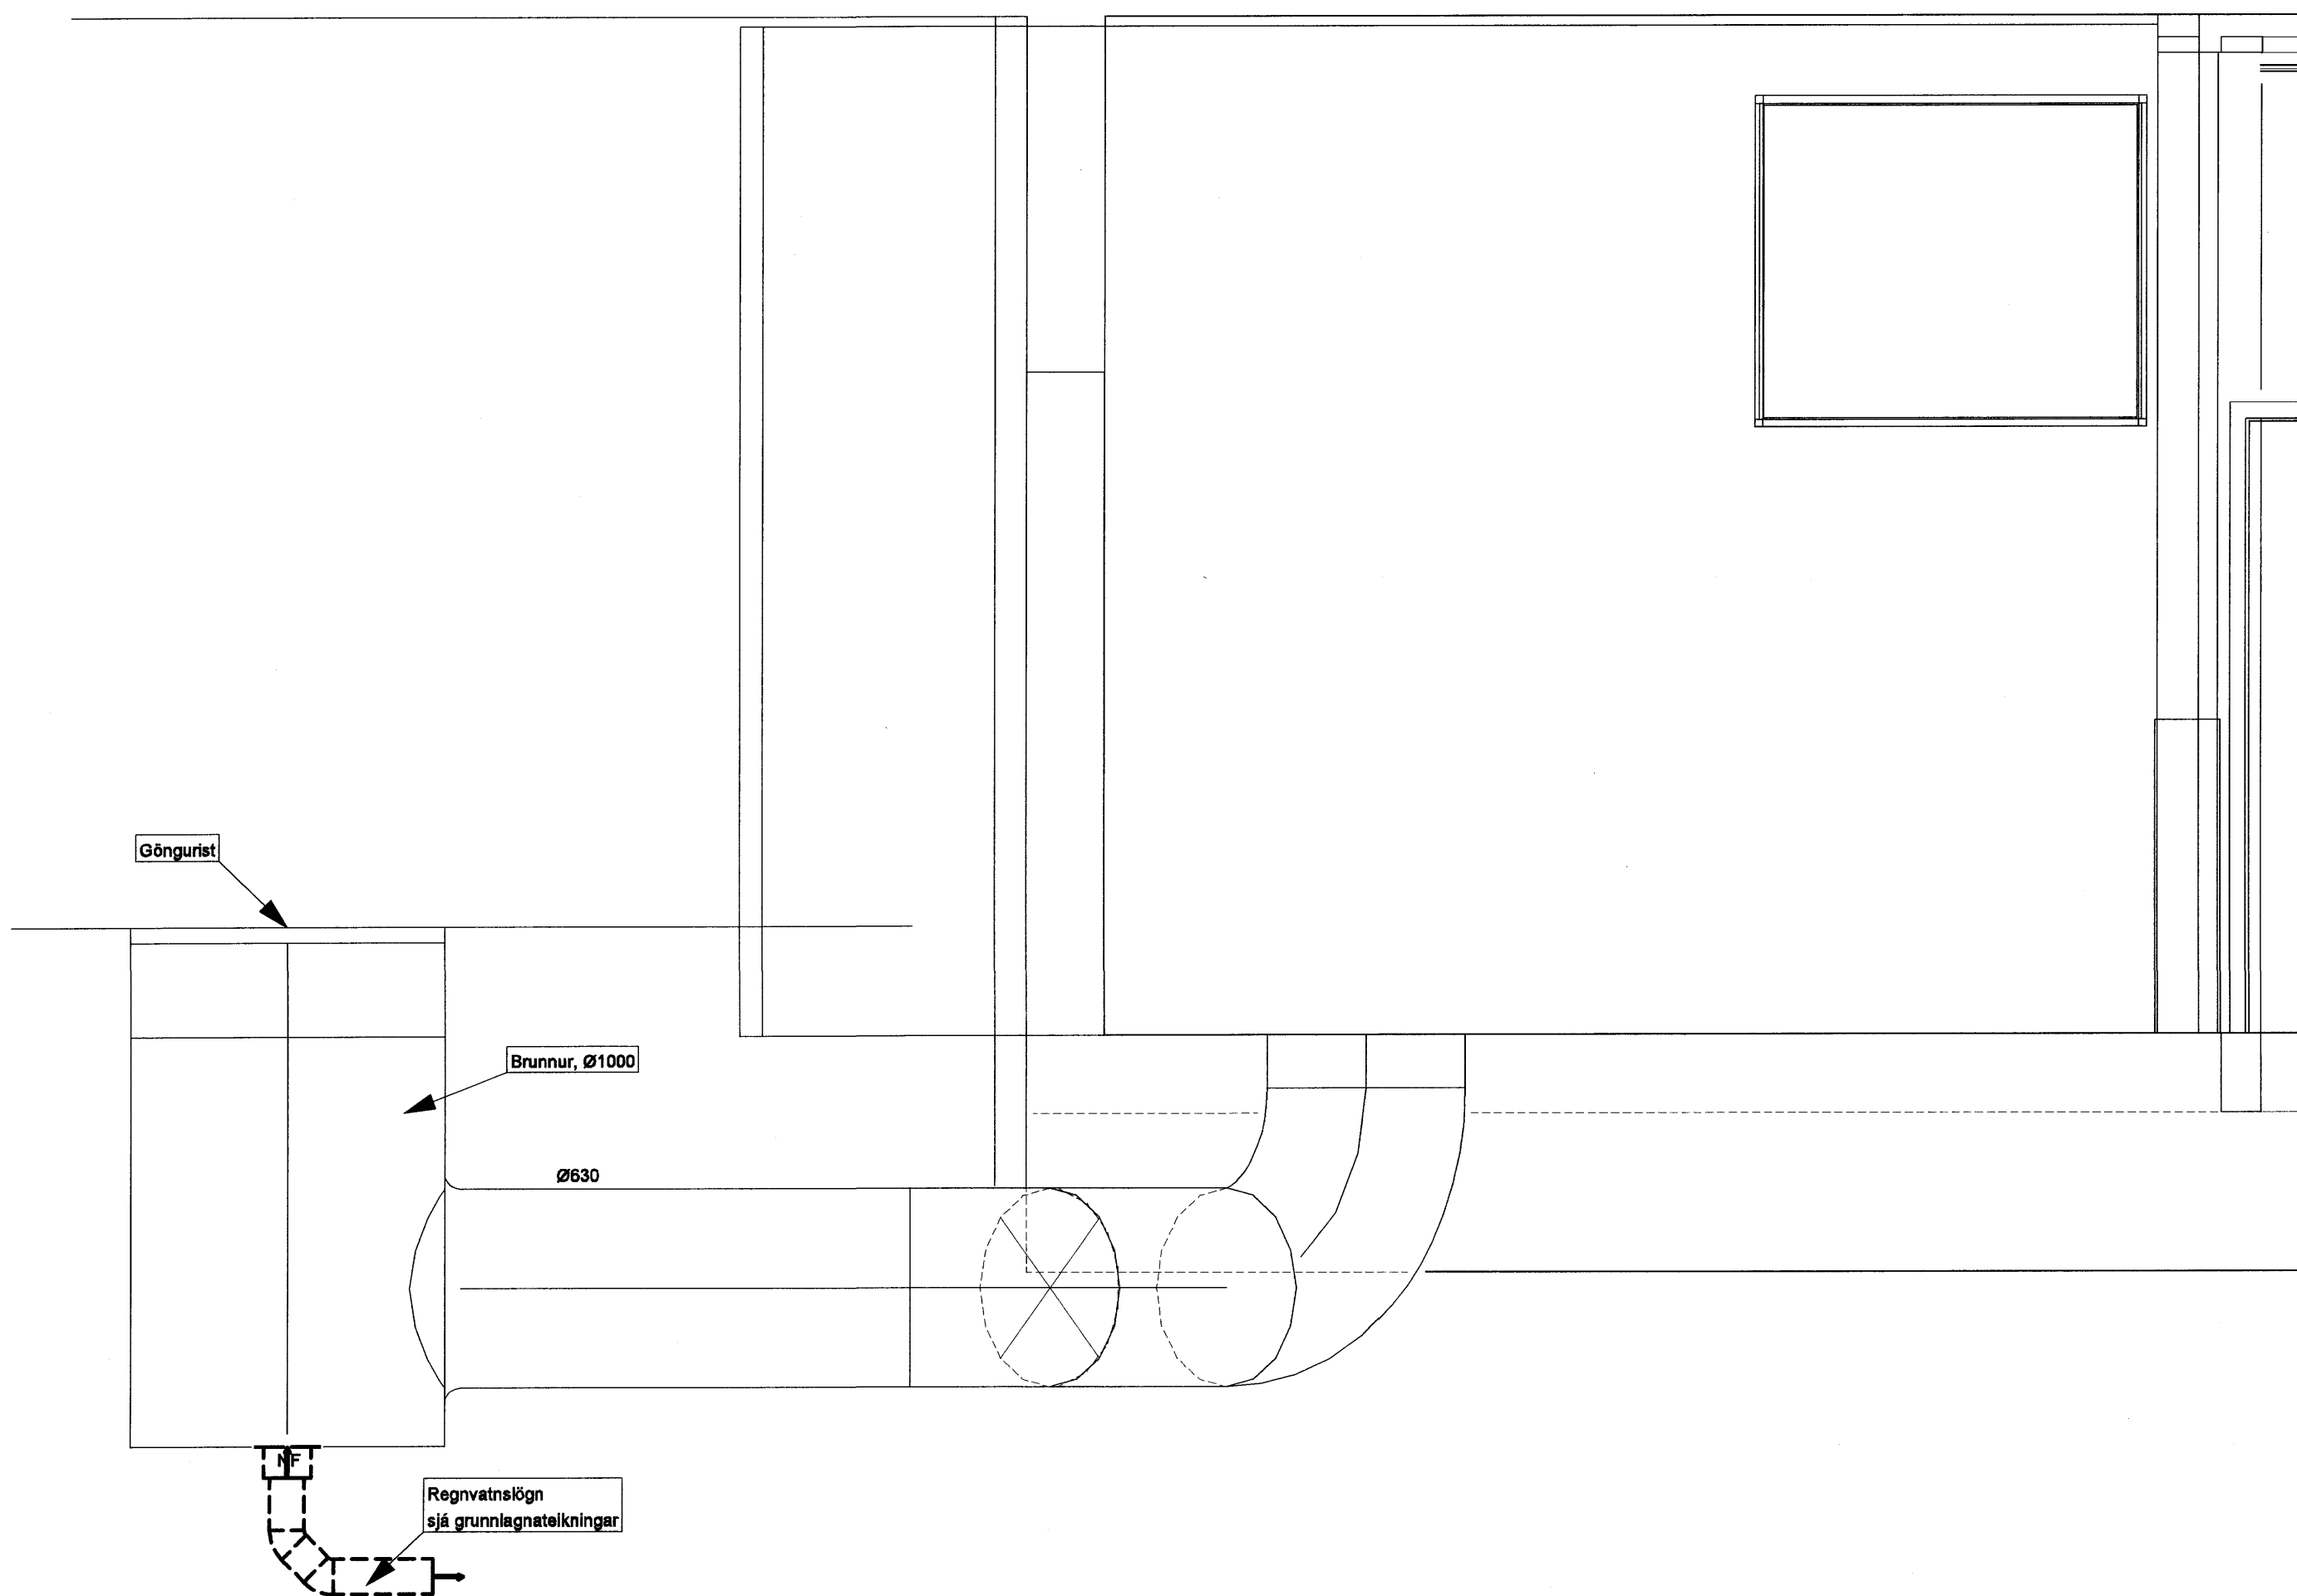



SNID C
1:20 AL103

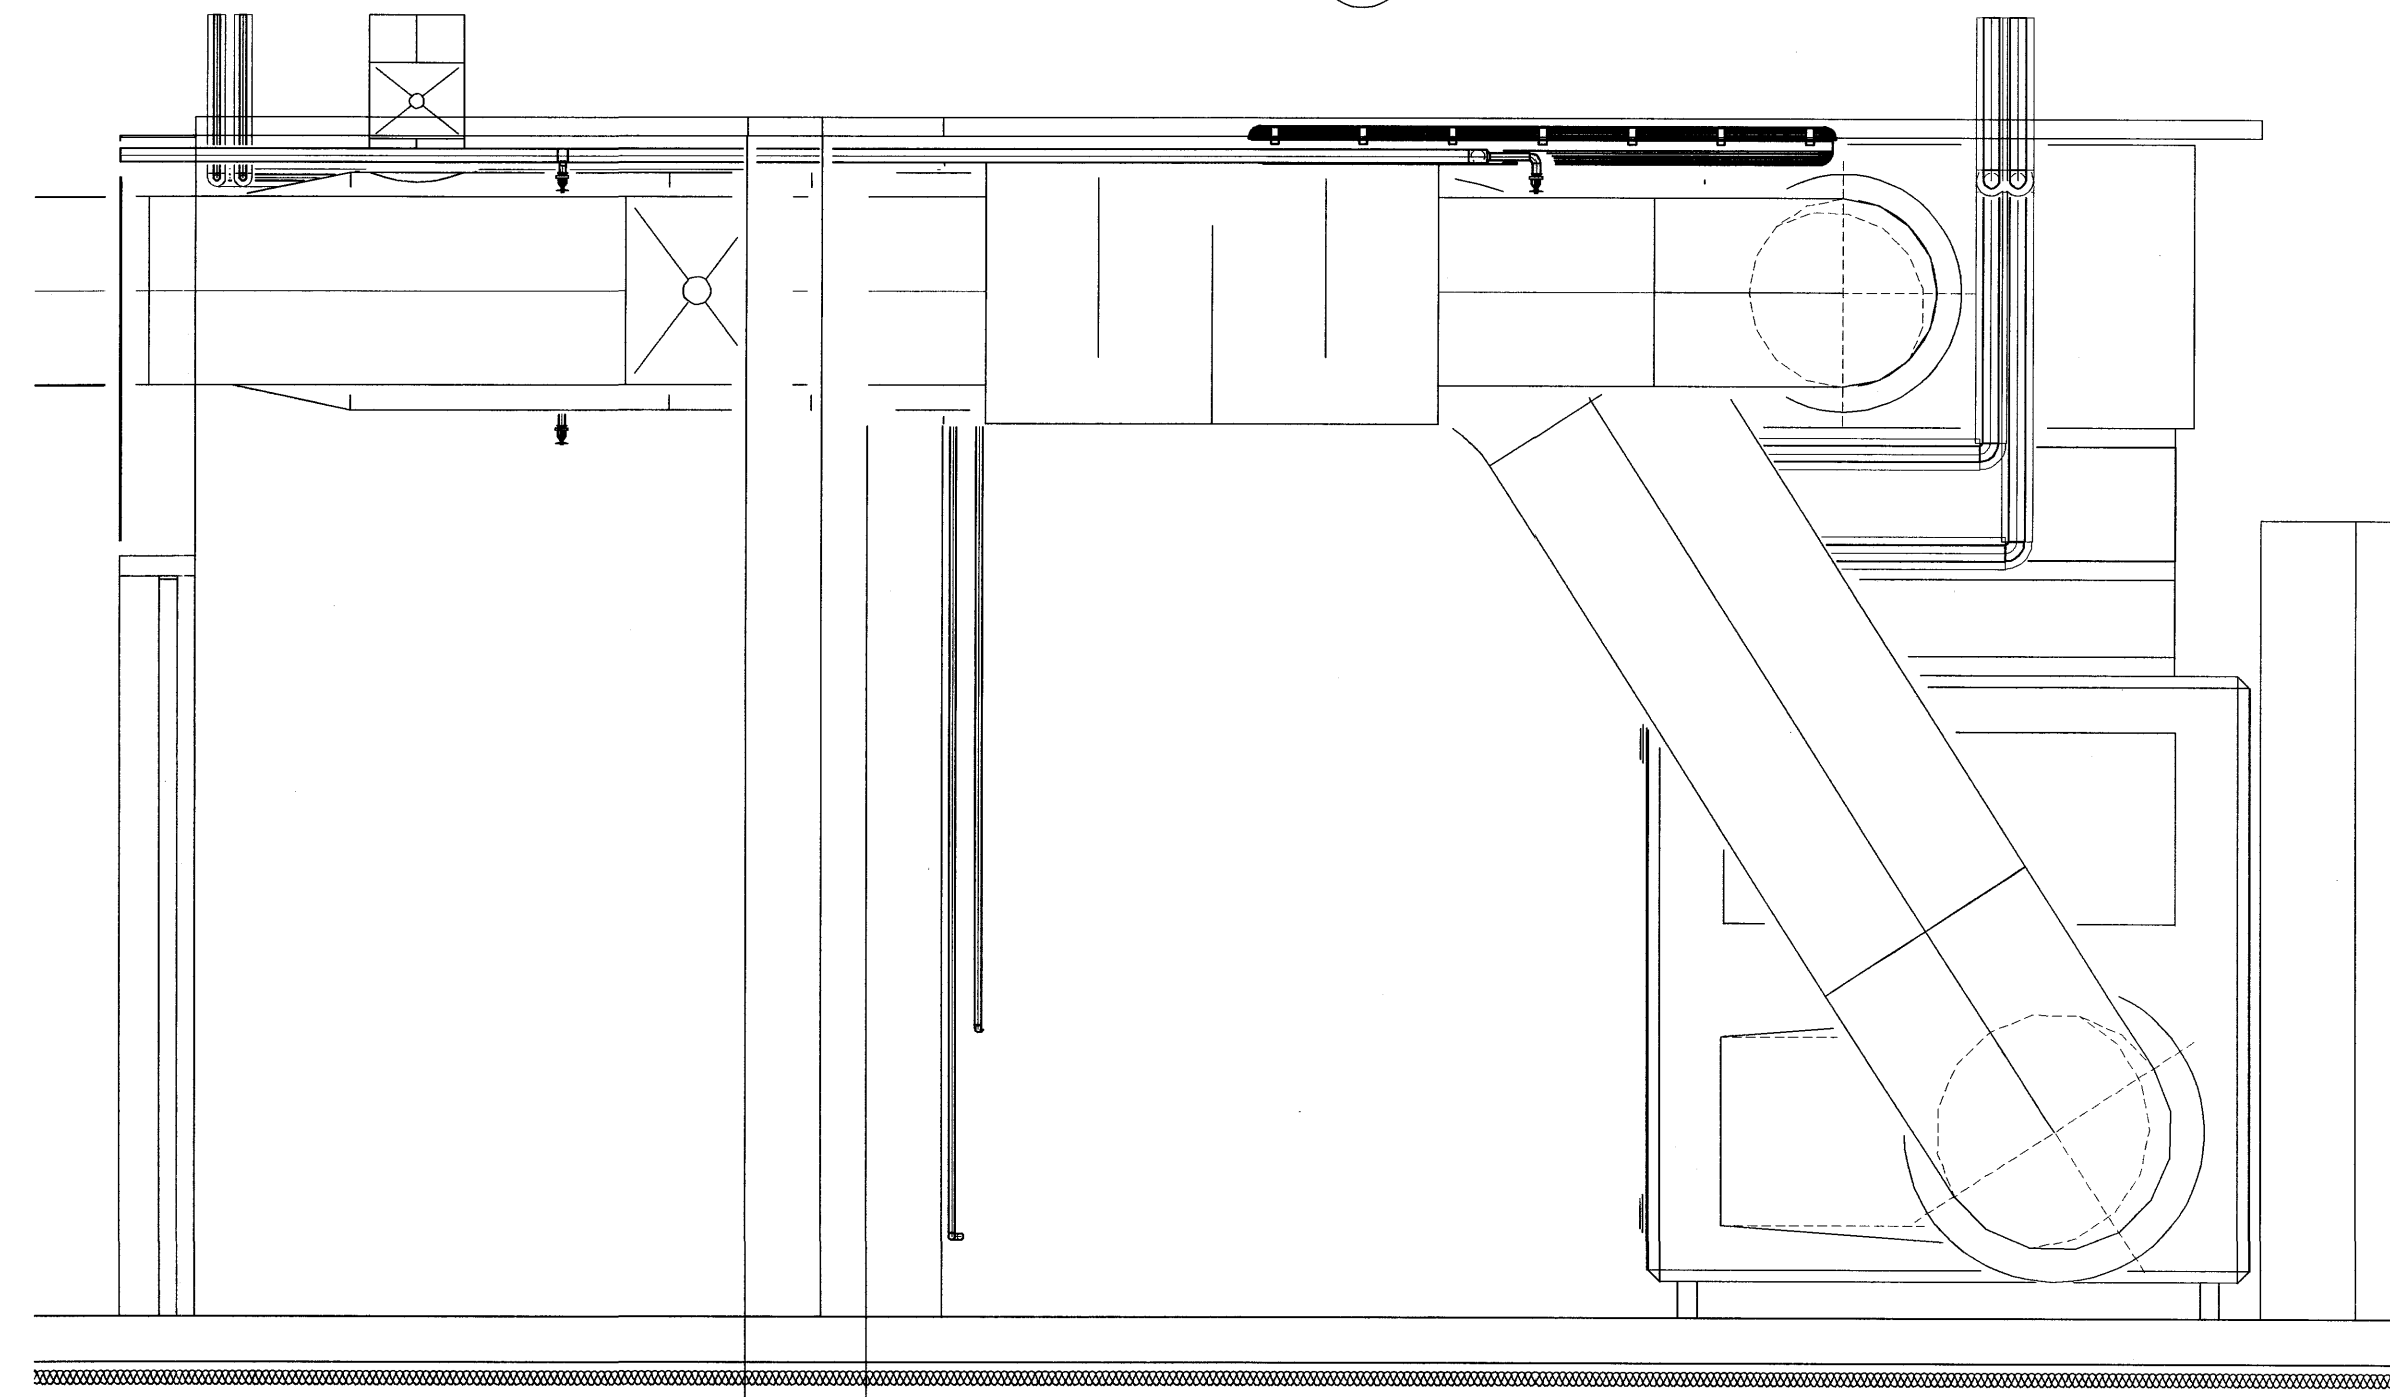

Samþykkt þann
15 NOV. 2007
Byggingufulltrúinn í Hafnarfirði
F.h. Sigurbjartur Halldórsson

[Signature]
Kt. 110457-2789

KAPLAKRIKI

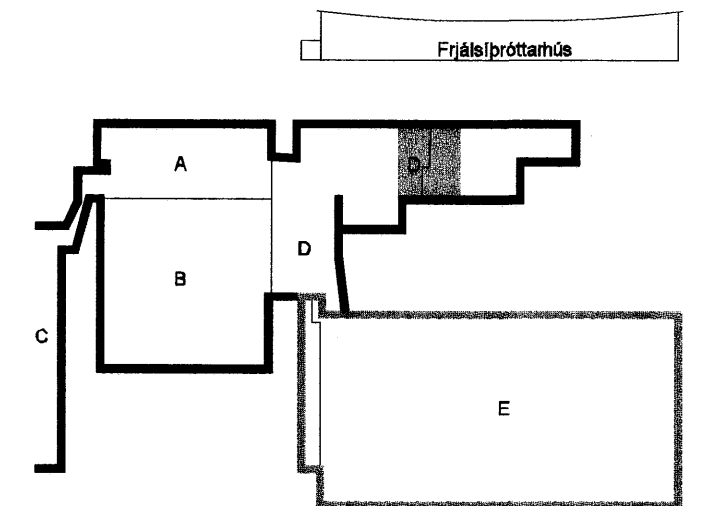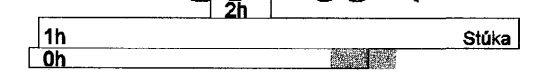

B 30.04.07 Sníði C bætt inná teikningu BS / SÁS
A 25.04.07 Sníðum breytt BS/SÁS
Útg. Dags. Skýring Hannabýfirferð

VSB

VERKFRÆÐISTOFA

BÆJARHRAUN 20 · 220 HAFNARFJÖRÐUR · KENNIT. 710796-2890
vsb@vsb.is · Sími 585 8600 · Fax 585 8610 · www.vsb.is

Áritun sérhönnuðar					
Sveinn Áki Sverrisson <i>[Signature]</i>					
Verkefni					
KAPLAKRIKI					
HAFNARFIRÐI					
Verkihus					
Loftfræsing					
Sníð A, B og C í kjallara					
Hannað	Teknað	Yfirferð	Kvarði	/	Síða
BS	BS	SÁS	1:20	A1	-
Dags.	Verkefni	Tekning	Útgáfa		
19.02.2007	06811	A L196	B		