


Samþykkt þann
15. NOV. 2007
Byggingulltrúnn / Hafnarfirði
F.h. Sigurbjartur Halldórsson

SKÝRINGAR

SKYGGÐ SVÆÐI TÁKNA VEGGI FYRIR OFAN
BOTNPLÖTU.
ÓSKYGGÐ SVÆÐI TÁKNA OP SEM NÁ NIÐUR Á
BOTNPLÖTU.

BENDING:

Í ALLA VEGGENDA Í 250mm - 300mm PÝKKUM
VEGGJUM KOMI 2 K18 BUNDINN Í LYKJUR.
Í ALLA VEGGENDA Í 150mm - 200mm PÝKKUM
VEGGJUM KOMI 2 K12 BUNDINN Í LYKJUR.
LYKJUR SKULU VERA K10c/c200 L= Yx500.

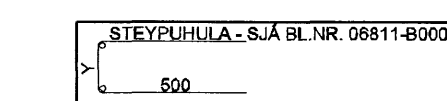

HÆÐ FRÁ NEDRI BRÚN UNDIRSTÖÐUVEGGJA AÐ EFRI
BRÚN PLÖTU SKAL AÐ LÁGMARKI VERA 750mm
NEMA ANNAÐ SÉ TEKIÐ FRAM Á TEIKNINGUM.

TENGIJÁRN UPP Í KJALLARAVEGGI ERU K10c/c200 Í
BÁÐAR BRÚNIR OG STANDA MINNST 500mm UPP
FYRIR EFRI BRÚN PLÖTU.

TILVÍSANIR:


ALMENNAR SKÝRINGAR: SJÁ BL.NR. 06811-B000
MÁLSETNINGAR Á VEGGJUM: TEIKNING ARKITEKTS
KÓTAR: TEIKNING ARKITEKTS
GÓT Í UNDIRSTÖÐUVEGGJUM:
TEIKNING LAGNAHÖNNUÐA

BROTPOLSFLOKKUR STEYPU:

SJÁ BL.NR. 06811-B000

[Signature]
Kr. 110457-2789

KAPLAKRIKI

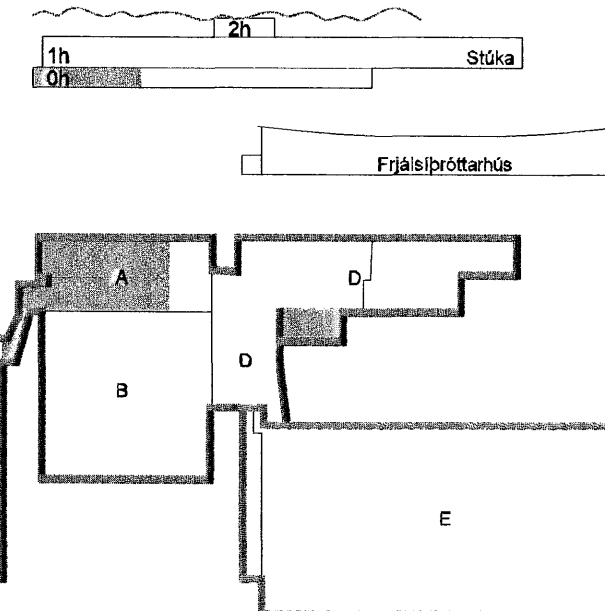

Útg. Daga Skýring Hannað/Yfirfarið



VERKFRÆÐISTOFA


BÆJARHRAUN 20 · 220 HAFNARFJÖRÐUR · KENNIT. 710796-2899
vsb@vsb.is · Sími 695 8600 Fax 695 8610 www.vsb.is

Áritun sérhönnuðar
Björn Gústafsson Kt: 180550-4889

Verkefni
KAPLAKRIKI
HAFNARFIRÐI

Verkefni
Burðarvirki
Undirstöður tengingars og stúku
Grunnmynd

Hannað BIB	Teiknað BIB	Yfirfarið BG	Kvarði 1:50	/ A1	Síða -
Daga 30.04.2007	Verkefni 06811	Teikning A B2-1	Útgáfa -		

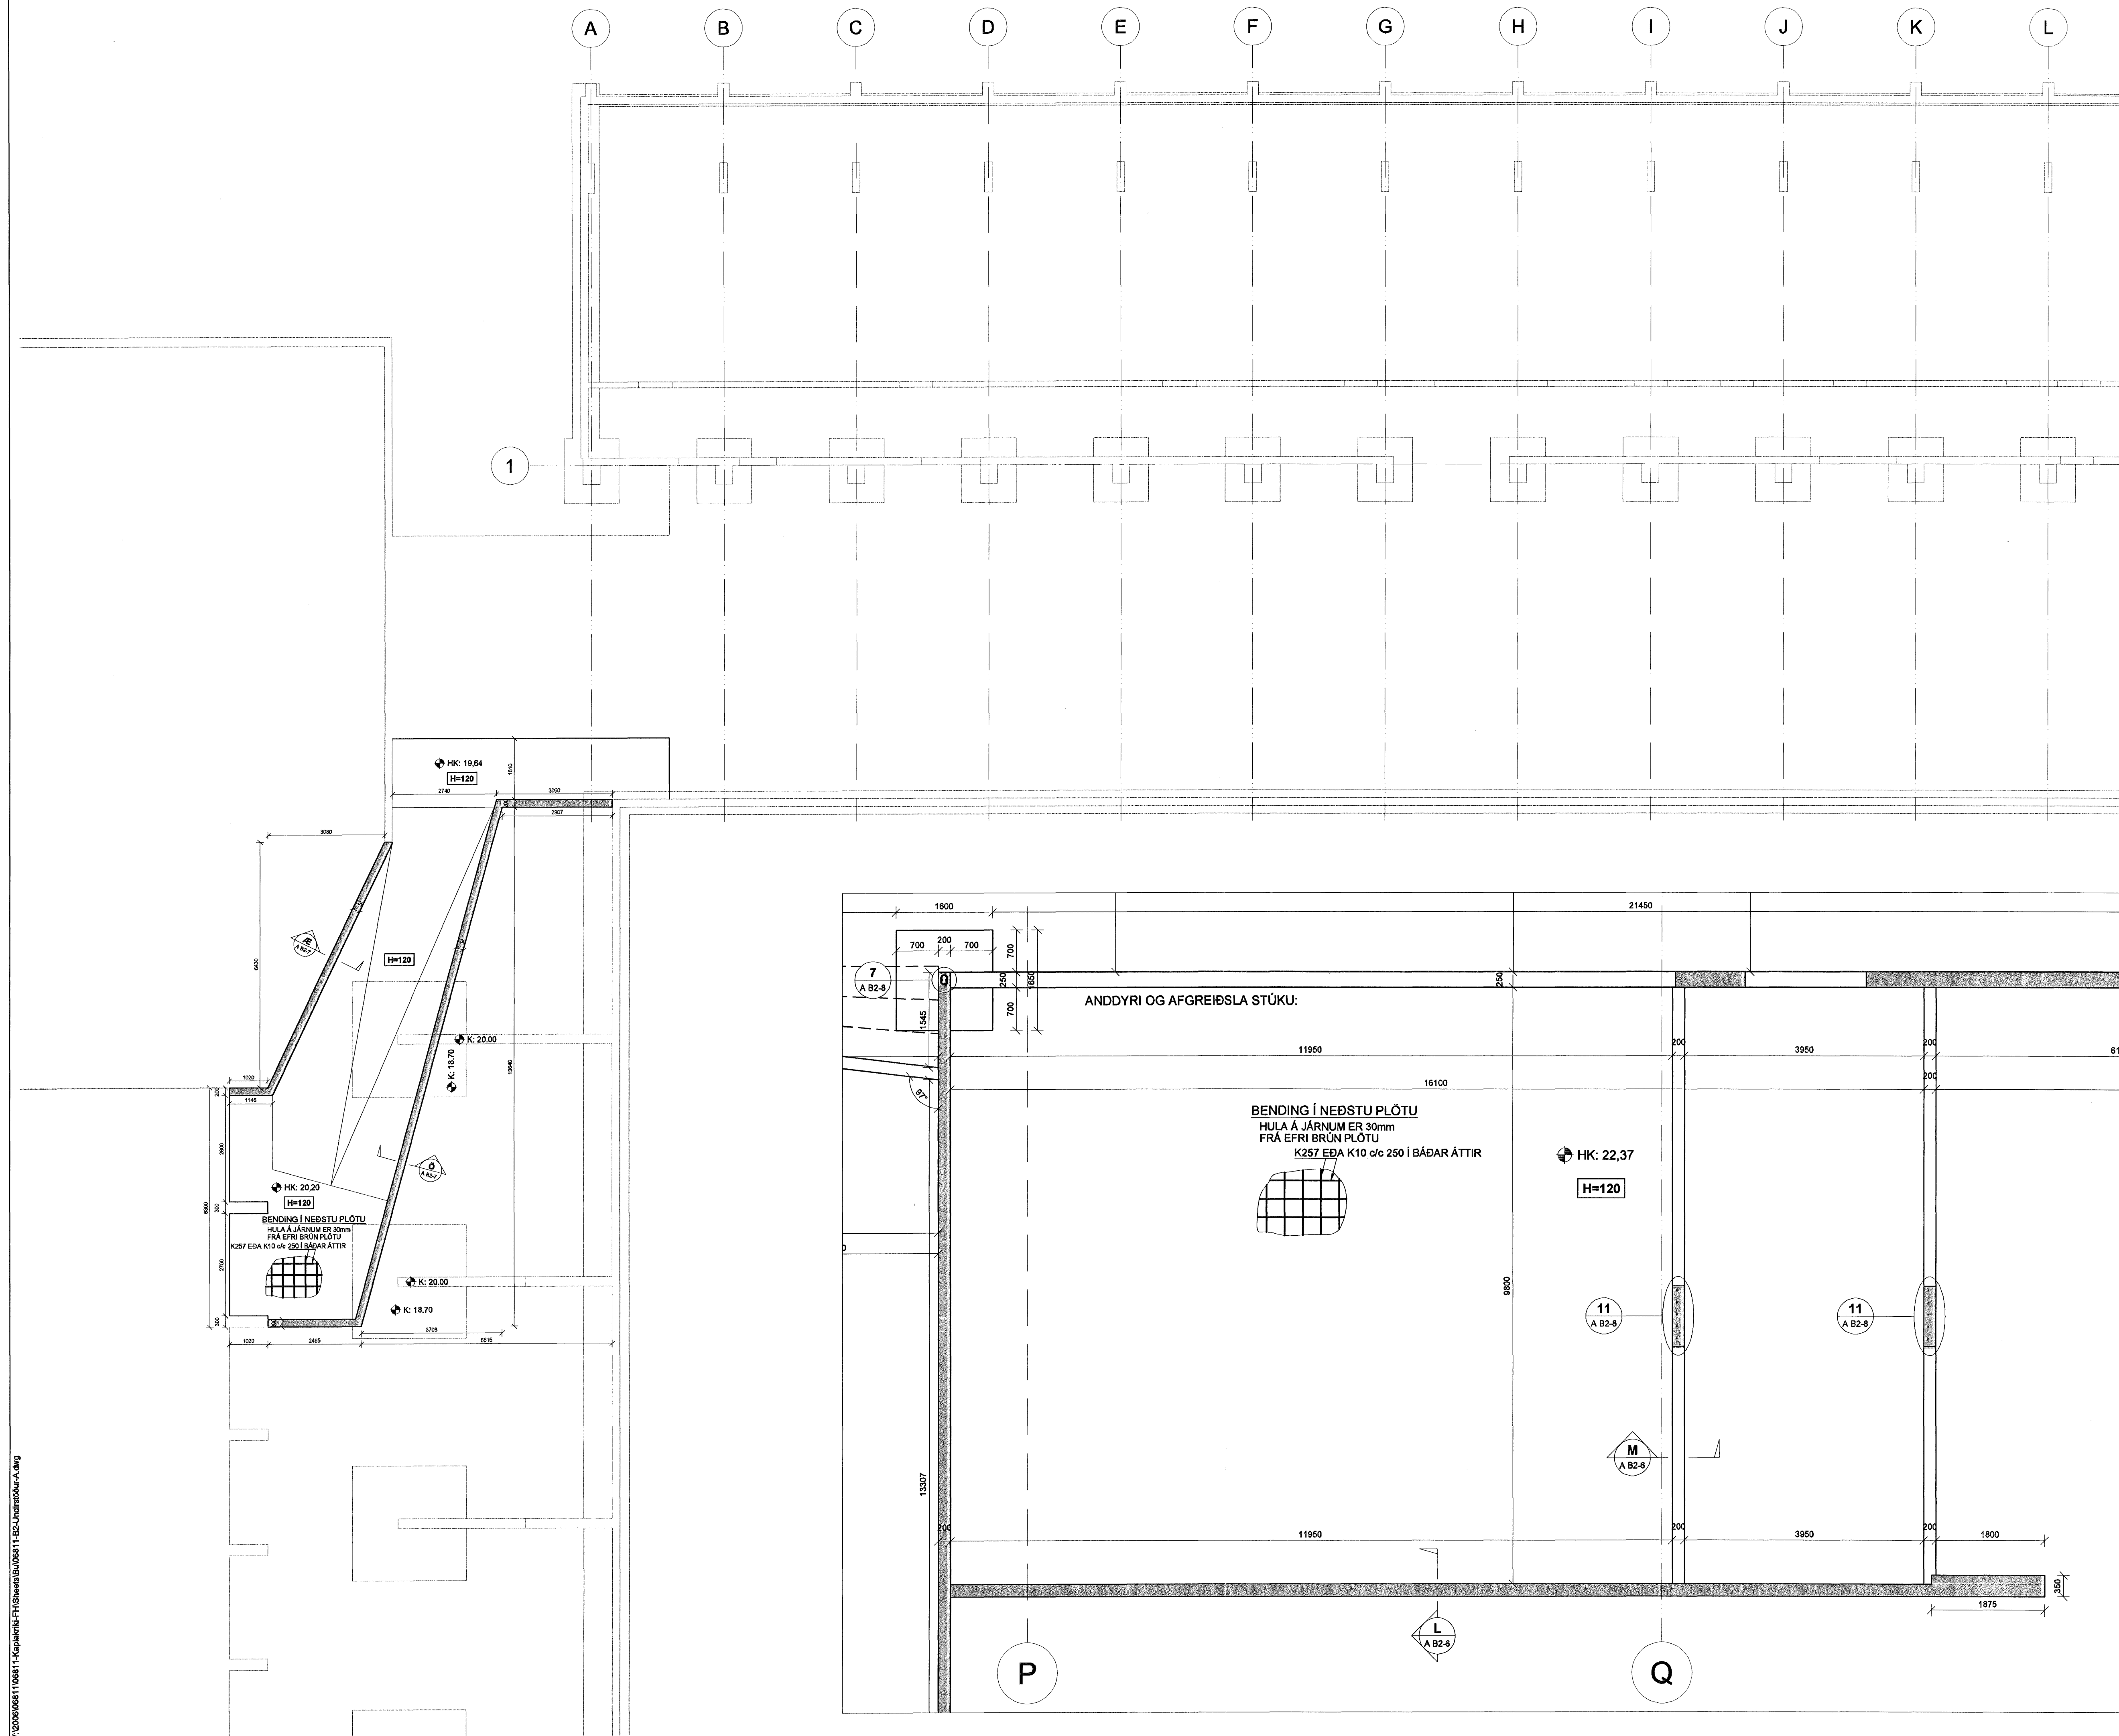

V:\2006\06811\06811-KaplaKriki-FH\Sheet\BIB\06811-B2-Undirstoefa.dwg