


SKÝRINGAR

SKYGGÐ SVÆÐI TÁKNA VEGGI FYRIR OFAN
BOTNPLÖTU.
ÓSKYGGÐ SVÆÐI TÁKNA OP SEM NÁ NIÐUR Á
BOTNPLÖTU.

BENDING:

Í ALLA VEGGENDA Í 250mm - 300mm ÞYKKUM
VEGGJUM KOMI 2 K16 BUNDINN Í LYKKJUR.
Í ALLA VEGGENDA Í 150mm - 200mm ÞYKKUM
VEGGJUM KOMI 2 K12 BUNDINN Í LYKKJUR.
LYKKJUR SKULU VERA K10c/c200 L= Yx500.

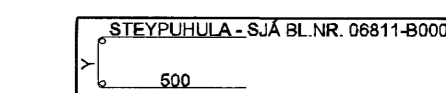

HÆÐ FRÁ NEÐRI BRÚN UNDIRSTÖÐUVEGGJA AÐ EFRI
BRÚN PLÖTU SKAL AÐ LÁGMARKI VERA 750mm
NEMA ANNAD SÉ TEKIÐ FRAM Á TEIKNINGUM.

TENGIJÁRN UPP Í KJALLARAVEGGI ERU K10c/c200 Í
BÁÐAR BRÚNIR OG STANDA MINNST 500mm UPP
FYRIR EFRI BRÚN PLÖTU.

TILVÍSANIR:



ALMENNAR SKÝRINGAR: SJÁ BL.NR. 06811-B000
MÁLSETNINGAR Á VEGGJUM: TEIKNING ARKITEKTS
KÓTAR: TEIKNING ARKITEKTS
GÖT Í UNDIRSTÖÐUVEGGJUM: TEIKNING LAGNAHÖNNUDA

BRÖTPOLSFLOKKUR STEYPU:

SJÁ BL.NR. 06811-B000

[Signature]
Kt. 110457-2789

KAPLAKRIKI

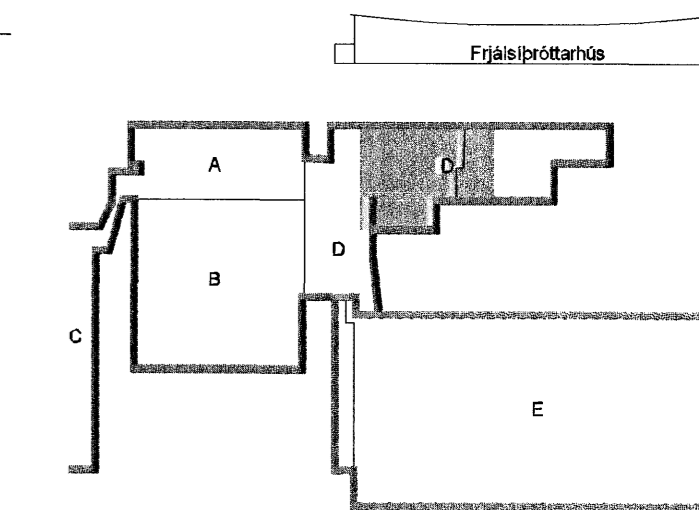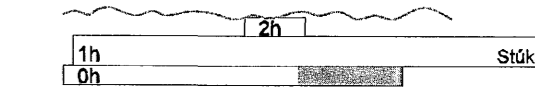

Útg. Dags. Skýring Hannas/Yfirfird



VERKFRÆÐISTOFA

BÆJARHRAUN 20 · 220 HAFNARFJÖRDUR · KENNIT. 710796-2899
vsb@vsb.is · Sími 585 8600 · Fax 585 8610 · www.vsb.is


Áritun sérhönnuðar
Björn Gústafsson Kt: 180550-4889

Verkefni
KAPLAKRIKI
HAFNARFIRÐI

Verkefni
Búðarvirki
Undirstöður stúku og fjölnotasalár
Grunnmynd

Hannað
BIB Teiknað
BIB Yfirfird
BG Kvarði
1:50 / A1 Síða
-

Dags.
30.04.2007 Verkefni
06811 Teikning
A B2-3 Útgáfa
-

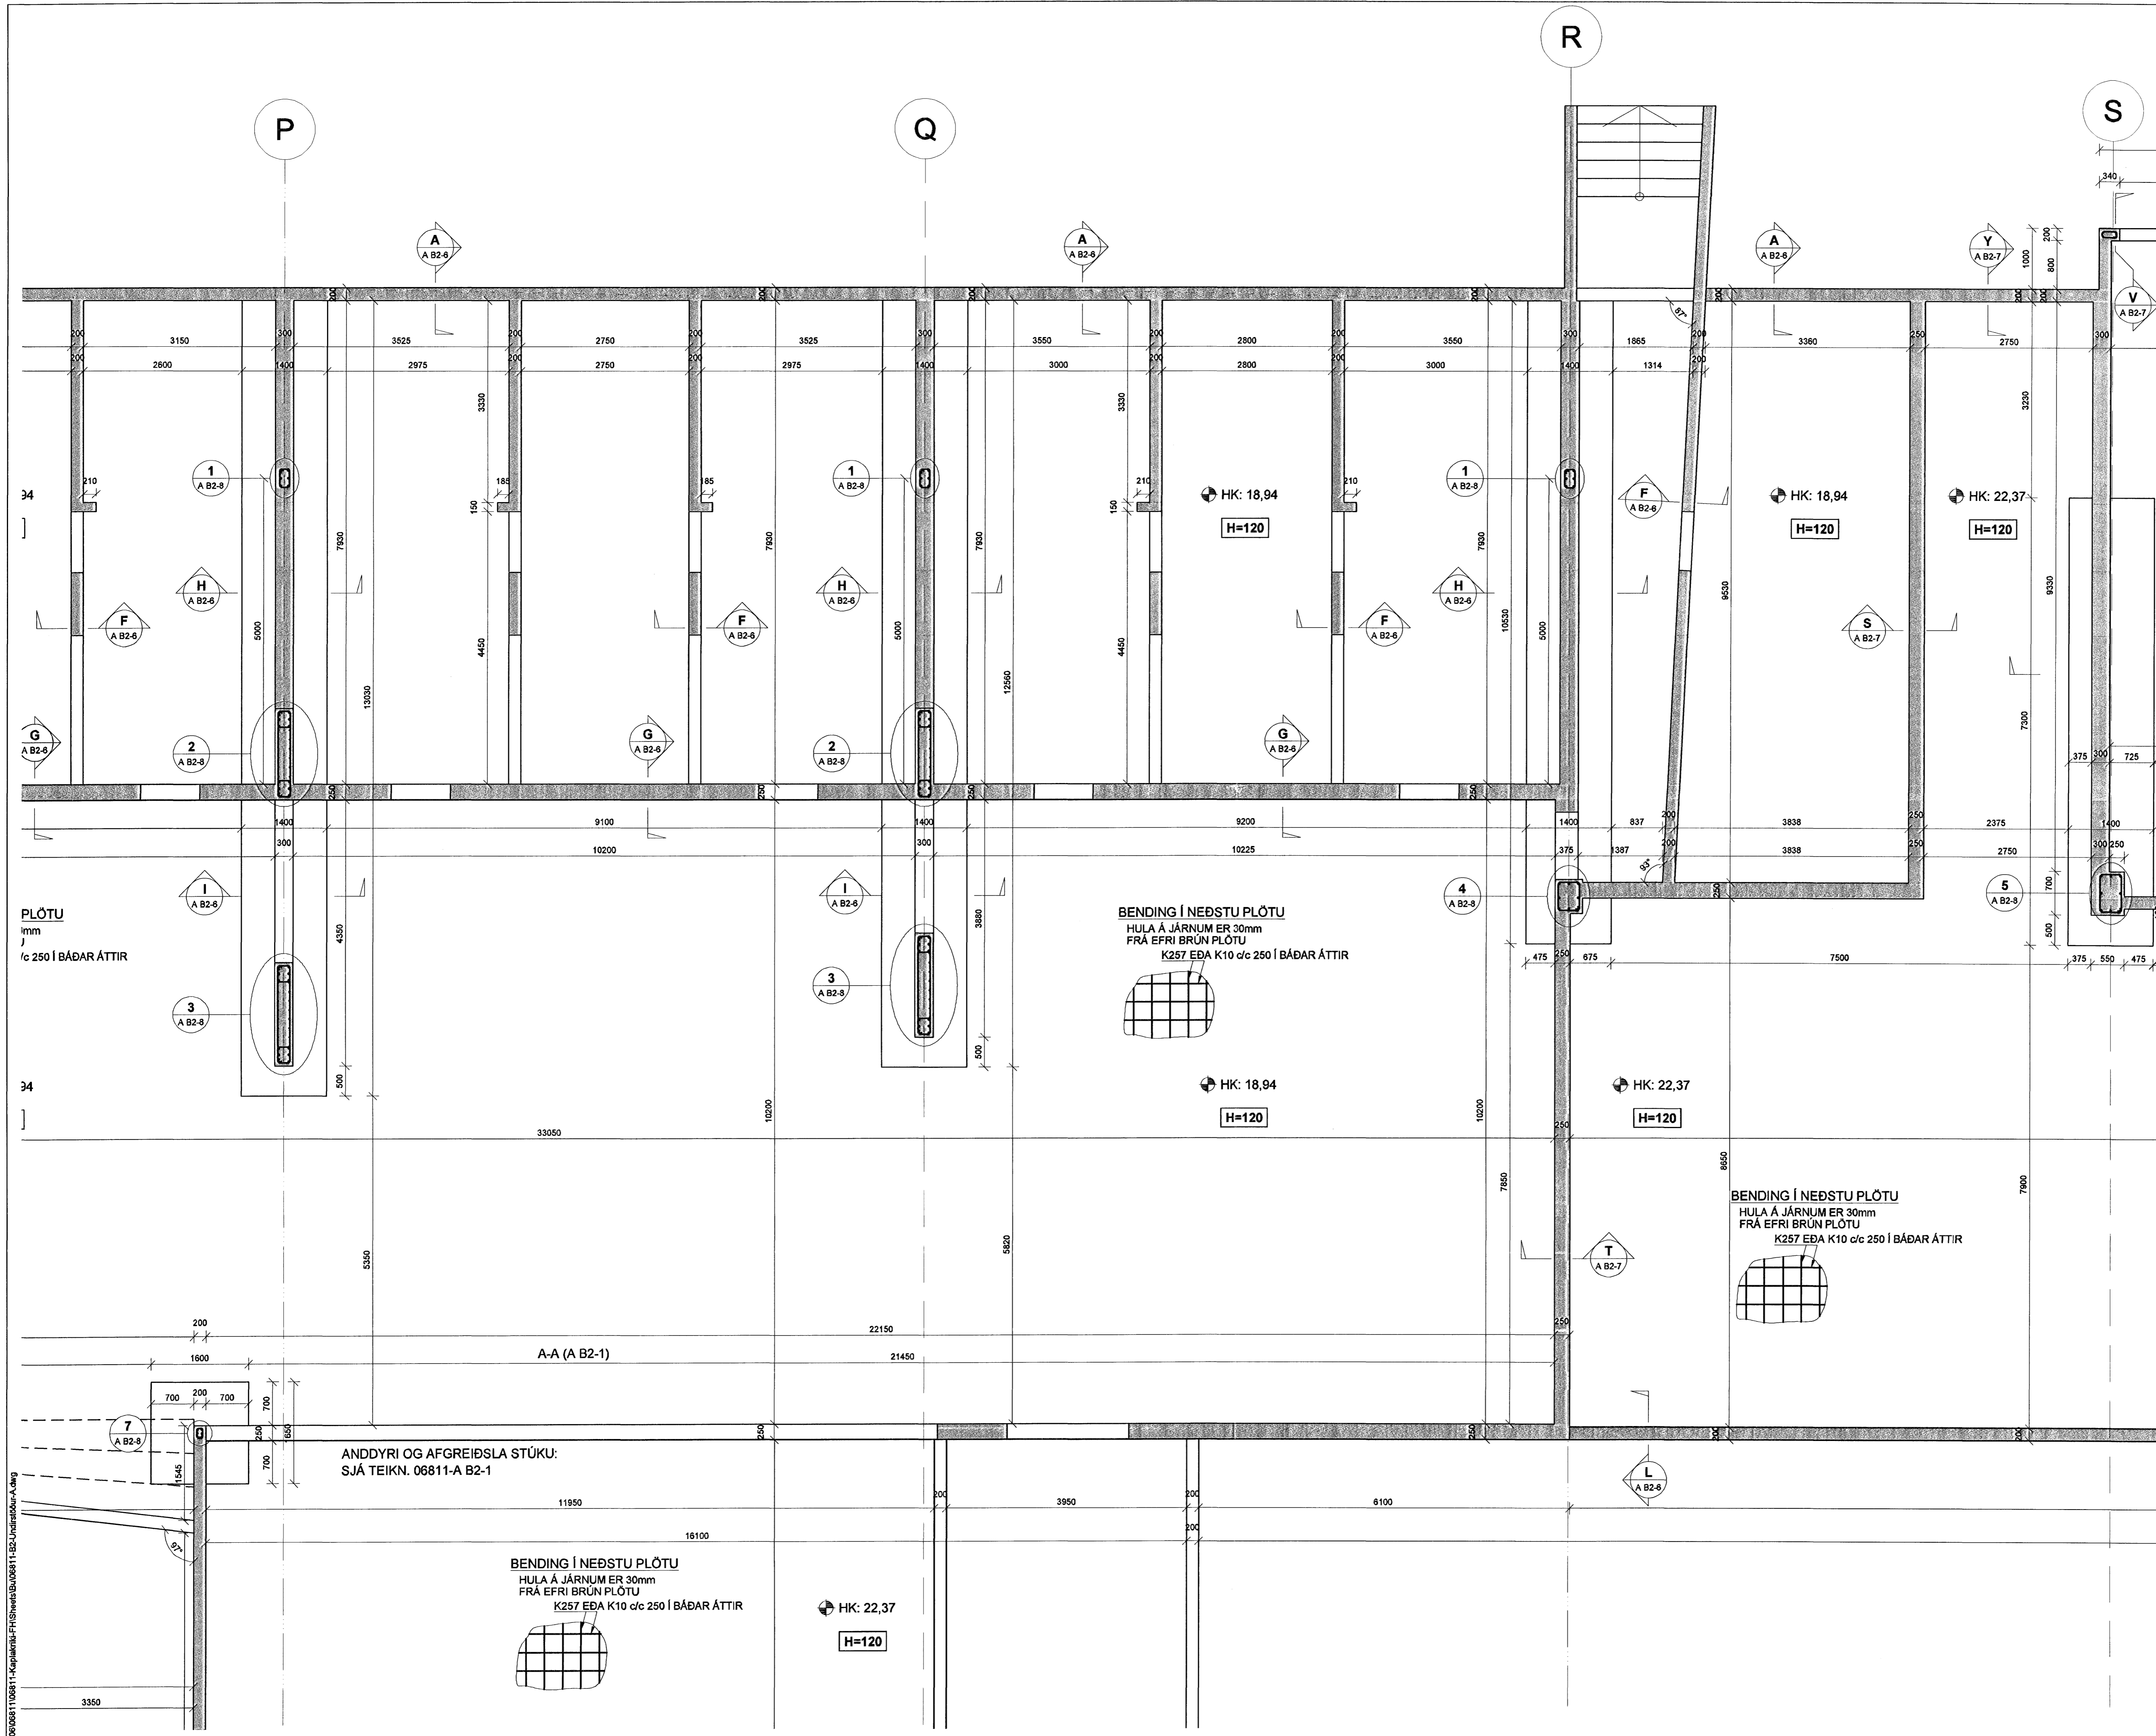

PLÖTU
mm
c 250 Í BÁÐAR ÁTTIR

BENDING Í NEÐSTU PLÖTU
HULA Á JÁRNUM ER 30mm
FRÁ EFRI BRÚN PLÖTU
K257 EDA K10 c/c 250 Í BÁÐAR ÁTTIR

BENDING Í NEÐSTU PLÖTU
HULA Á JÁRNUM ER 30mm
FRÁ EFRI BRÚN PLÖTU
K257 EDA K10 c/c 250 Í BÁÐAR ÁTTIR

BENDING Í NEÐSTU PLÖTU
HULA Á JÁRNUM ER 30mm
FRÁ EFRI BRÚN PLÖTU
K257 EDA K10 c/c 250 Í BÁÐAR ÁTTIR

ANDDYRI OG AFGREIÐSLA STÚKU:
SJÁ TEIKN. 06811-A B2-1

V:\2006\06811\06811-Kaplaáriki-FH\06811-B2-Undirstöður-A.dwg