


Samþykkt þann  
15 NOV. 2007  
Byggingfulltrúinn í Hafnarfirði  
F.h. Sigurbjartur Halldórsson

**SKÝRINGAR**

SKYGGÐ SVÆÐI TÁKNA VEGGI FYRIR OFAN  
BOTNPLÖTU.  
ÓSKYGGÐ SVÆÐI TÁKNA OP SEM NÁ NIÐUR Á  
BOTNPLÖTU.

**BENDING:**

Í ALLA VEGGENDA Í 250mm - 300mm ÞYKKUM  
VEGGJUM KOMI 2 K16 BUNDINN Í LYKKJUR.  
Í ALLA VEGGENDA Í 150mm - 200mm ÞYKKUM  
VEGGJUM KOMI 2 K12 BUNDINN Í LYKKJUR.  
LYKKJUR SKULU VERA K10c/c200 L= Yx500.

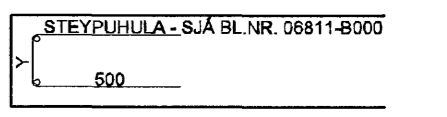

HÆÐ FRÁ NEDRI BRÚN UNDIRSTÖÐVEGGJA AD EFRI  
BRÚN PLÖTU SKAL AD LÁGMARKI VERA 750mm  
NEMA ANNAÐ SÉ TEKIÐ FRAM Á TEIKNINGUM.

TENGIJÁRN UPP Í KJALLARAVEGGI ERU K10c/c200 Í  
BÁÐAR BRÚNIR OG STANDA MINNST 500mm UPP  
FYRIR EFRI BRÚN PLÖTU.

**TILVÍSANIR:**



ALMENNAR SKÝRINGAR: SJÁ BL.NR. 06811-8000  
MÁLSETNINGAR Á VEGGJUM: TEIKNING ARKITEKTS  
KÓTAR: TEIKNING ARKITEKTS  
GÖT Í UNDIRSTÖÐVEGGJUM:  
TEIKNING LAGNAHÖNNUDA

**BROTPOLSFLOKKUR STEYPU:**

SJÁ BL.NR. 06811-8000

*Björn*  
Kr. 110457-2789

**KAPLAKRIKI**

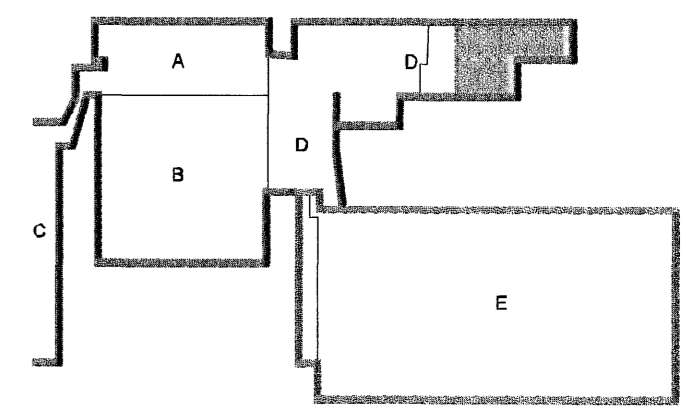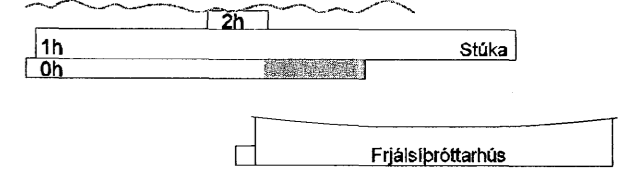

Útg. Dags. Skýring Hannað/Yfirfarð



**VERKFRÆÐISTOFA**


BEIÐARFRÁUN 20 · 220 HAFNARFJÖRÐUR · KENNIT. 710796-2899  
vsb@vsb.is · Sími 585 8600 · Fax 585 8610 · www.vsb.is

Áritun sérhönnuðar  
Björn Gústafsson Kt:180550-4889

**KAPLAKRIKI  
HAFNARFIRÐI**

Verkhúsi  
Búðarvirki  
Undirstöður stúku og fjölnotasalar  
Grunnmynd

Hannað BIB	Teiknað BIB	Yfirfarð BG	Kvarði 1:50	/ A1	Síða -
Dags. 30.04.2007	Verkefni 06811	Teikning A B2-4	Útgáfa -		

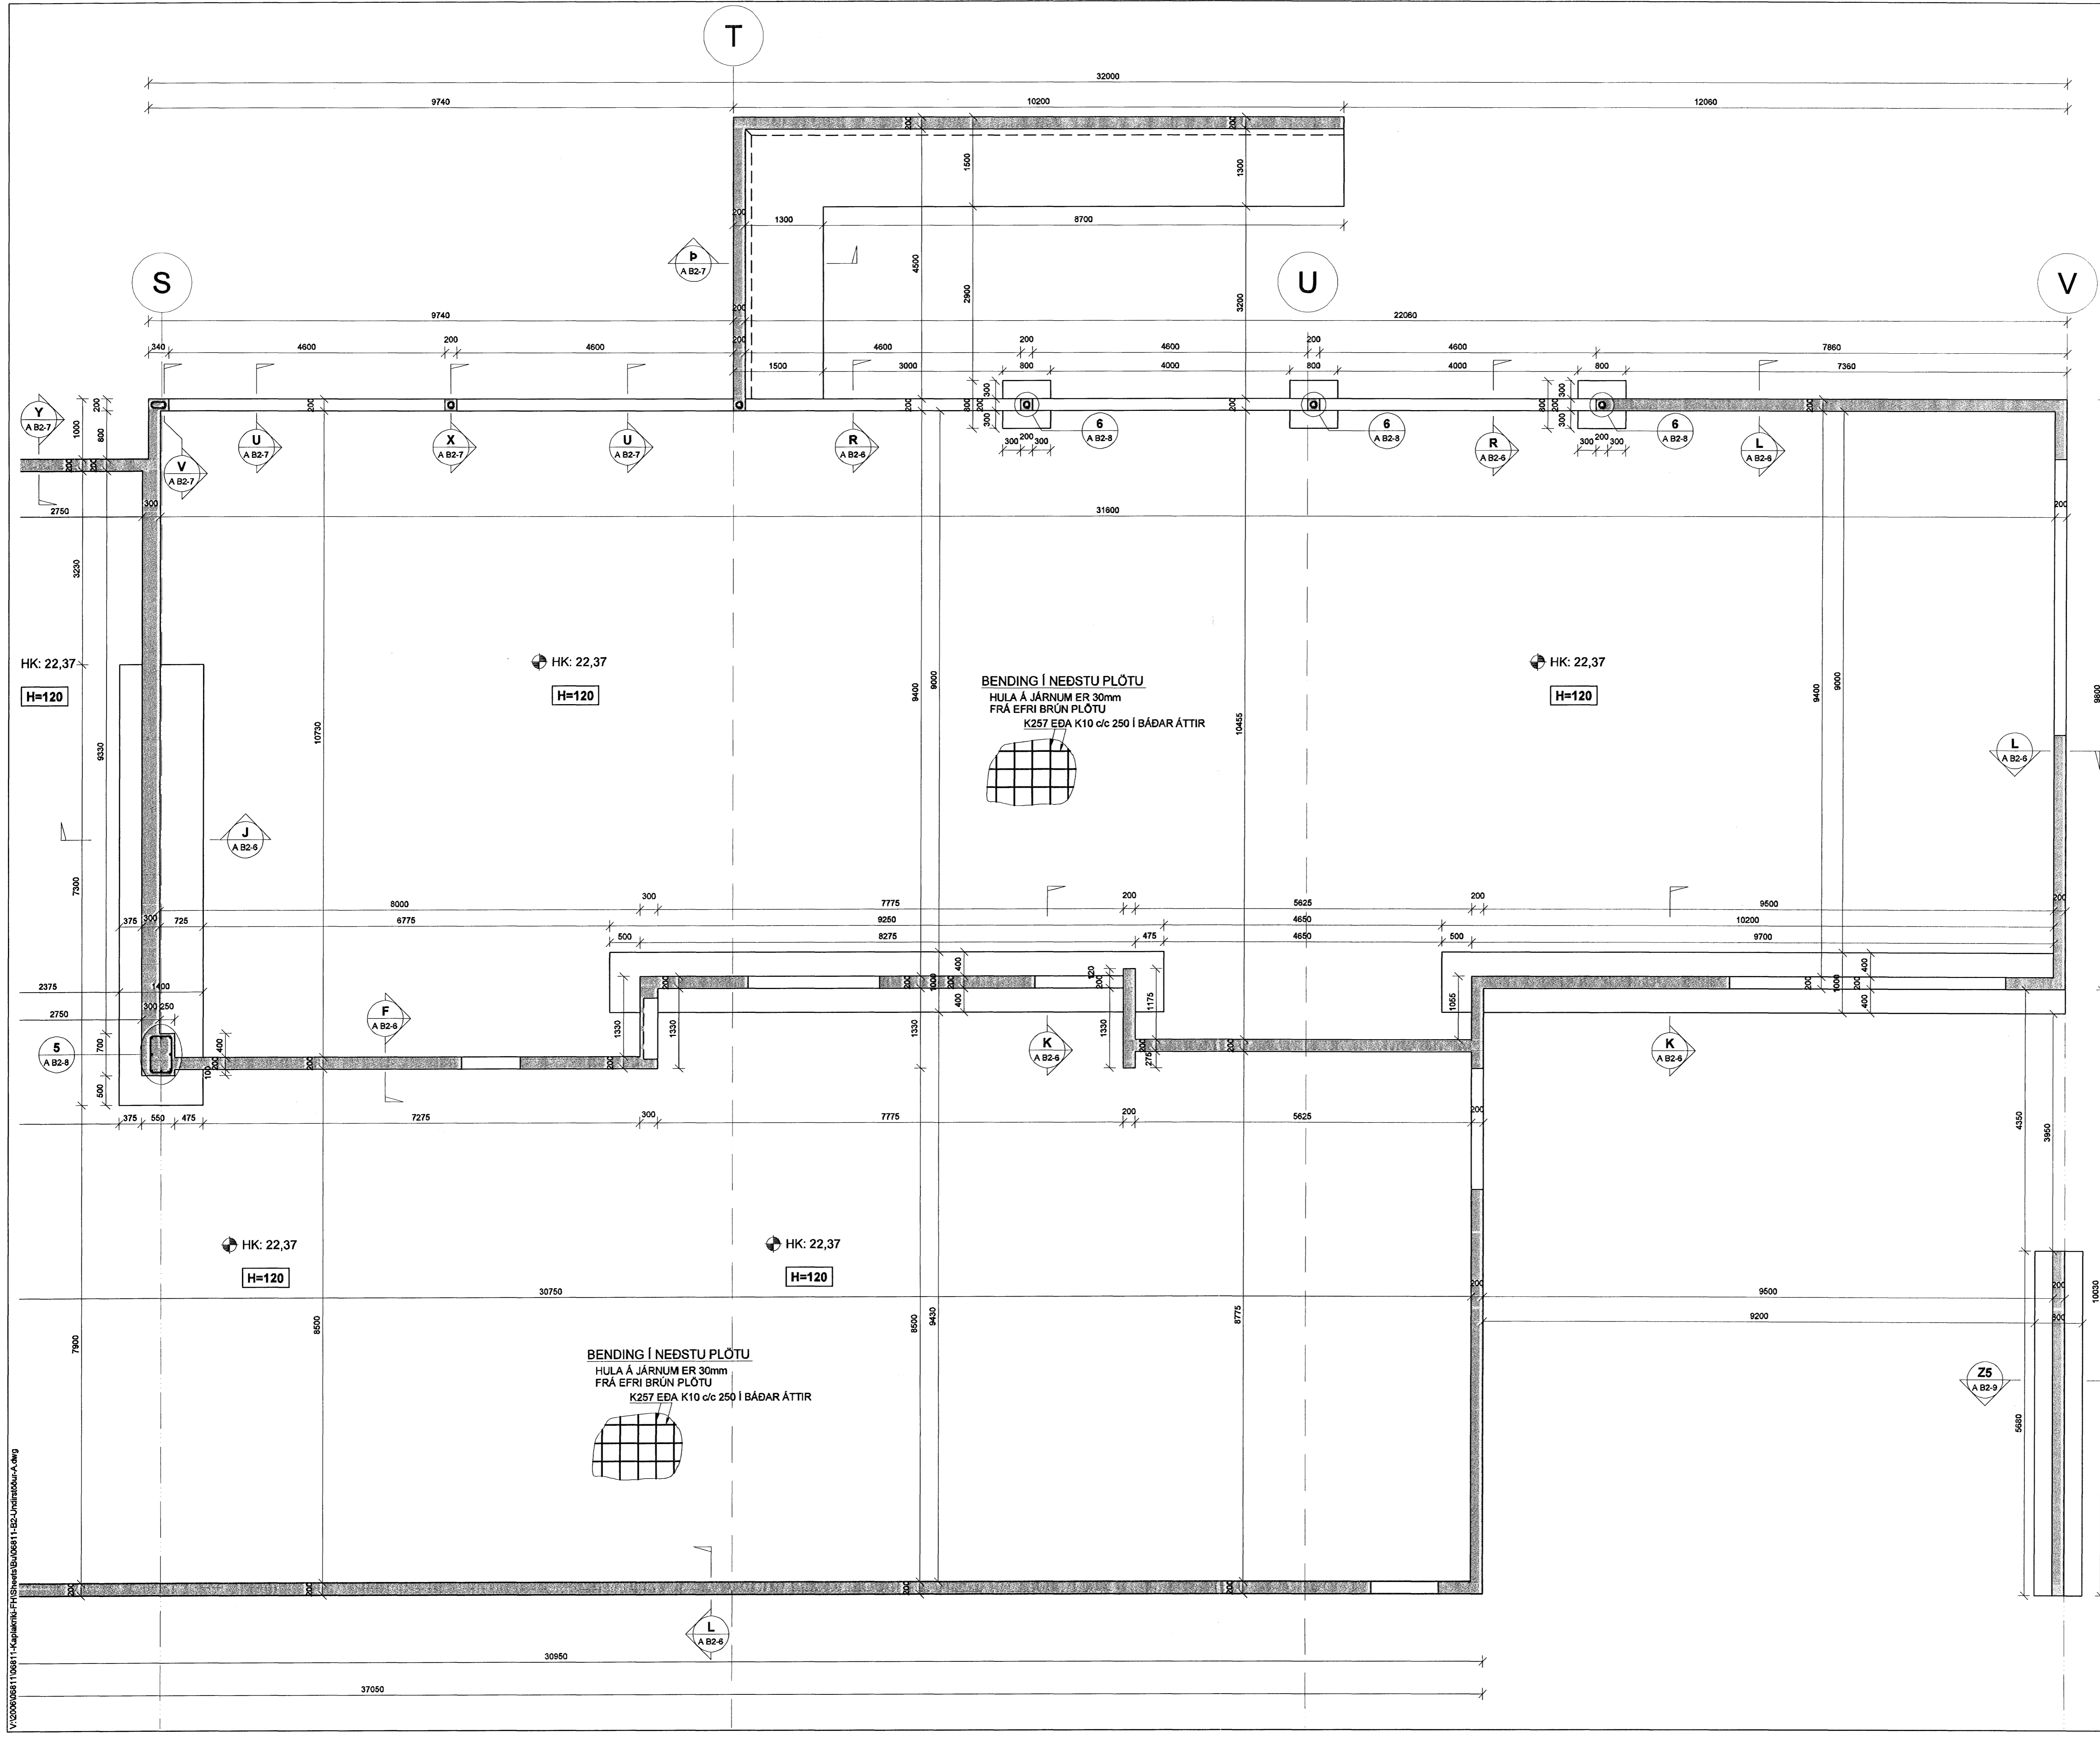

V:\00000811\06811-KaplaKriki-FH\Gustafsson\06811-152-Undirstoður-A.dwg