

SKÝRINGAR

SKYGGÐ SVÆÐI TÁKNA VEGGI FYRIR OFAN
BOTNPLÖTU.
ÓSKYGGÐ SVÆÐI TÁKNA OP SEM NÁ NIÐUR Á
BOTNPLÖTU.

BENDING:

Í ALLA VEGGENDA Í 250mm - 300mm ÞYKKUM
VEGGJUM KOMI 2 K16 BUNDINN Í LYKKJUR.
Í ALLA VEGGENDA Í 150mm - 200mm ÞYKKUM
VEGGJUM KOMI 2 K12 BUNDINN Í LYKKJUR.
LYKKJUR SKULU VERA K10c/c200 L = Yx500.

HÆÐ FRÁ NEDRI BRÚN UNDIRSTÖÐVEGGJA AD EFRÍ
BRÚN PLÖTU SKAL AD LÁGMARKI VERA 750mm
NEMA ANNAD SÉ TEKIÐ FRAM Á TEIKNINGUM.

TENGIJARN UPP Í KJALLARAVEGGI ERU K10c/c200 Í
BÁÐAR BRÚNIR OG STANDA MINNST 500mm UPP
FYRIR EFRÍ BRÚN PLÖTU.

TILVÍSANIR:

ALMENNAR SKÝRINGAR: SJÁ BL.NR. 06811-8000
MÁLSETNINGAR Á VEGGJUM: TEIKNING ARKITEKTS
KÓTAR: TEIKNING ARKITEKTS
GÓT Í UNDIRSTÖÐVEGGJUM:
TEIKNING LAGNAHÖNNUNDA

BROTPOLSFLOKKUR STEYPU:


SJÁ BL.NR. 06811-8000

[Signature]
Kt. 110457-2789

KAPLAKRIKI

Samykktt þann
15 NOV. 2007

Byggingufulltrúinn í Hafnarfirði
F.h.Sigurbjartur Halldórsson

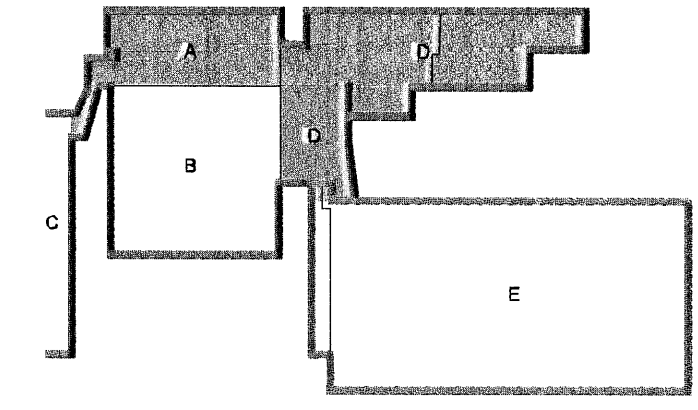

Útg. Dags. Skýring Hannað/Yfirráð

VSB

VERKFRÆÐISTOFA

BAEJARHRAUN 20 • 220 HAFNARVÖRÐUR • KENNIT. 710796-2899
vsb@vsb.is • Sími 685 8600 Fax 585 8610 www.vsb.is

Áritun sérhönnuvar
Björn Gústafsson Kt: 180650-4889

KAPLAKRIKI

Burðarvirki

Undirstöður stúku og fjölnotasalar

Sníð og sémyndir

Hannað	Teiknað	Yfirráð	Kvarð	Síða
BjB	BjB	BjB	1:20	/ A1
Dags	Verkefni	Talning		
30.04.2007	06811	A B2-6		

V:\2006\06811\06811_Kaplakriki_FH\Sheets\BjB\06811_B2_Undirstoer-A.dwg