SNIÐ S 1:20 (A B2-3)

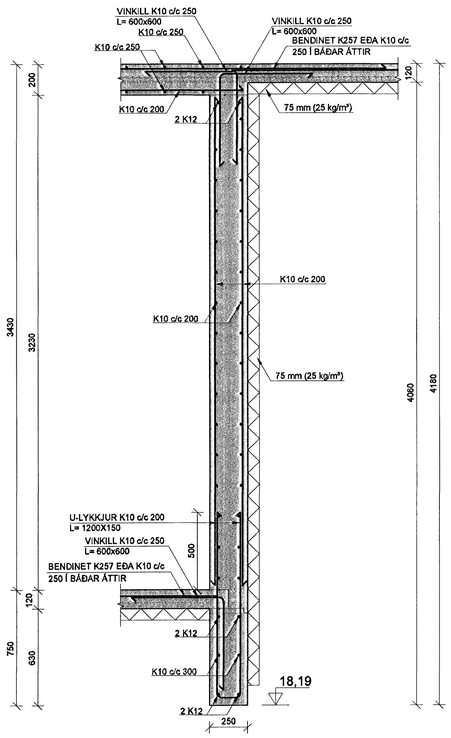

SNIÐ T 1:20 (A B2-3)

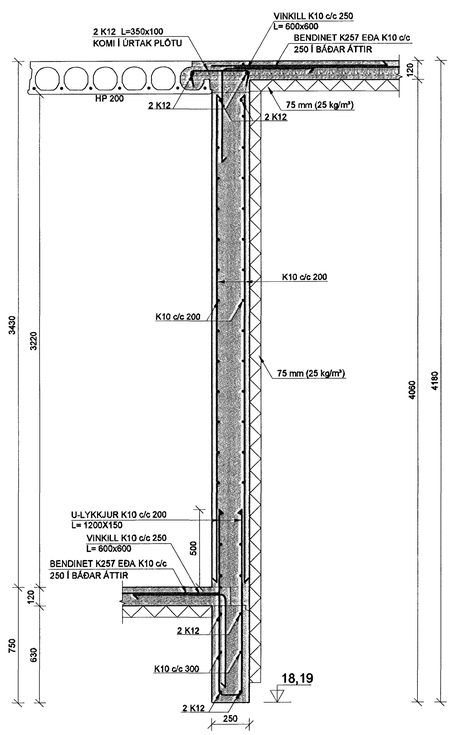

SNIÐ U 1:20 (A B2-4)

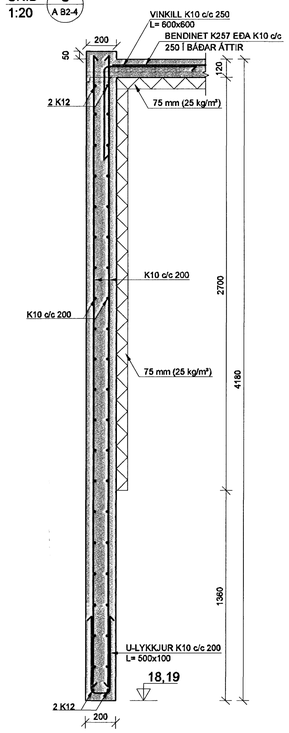

SNIÐ V 1:20 (A B2-3, A B2-4)

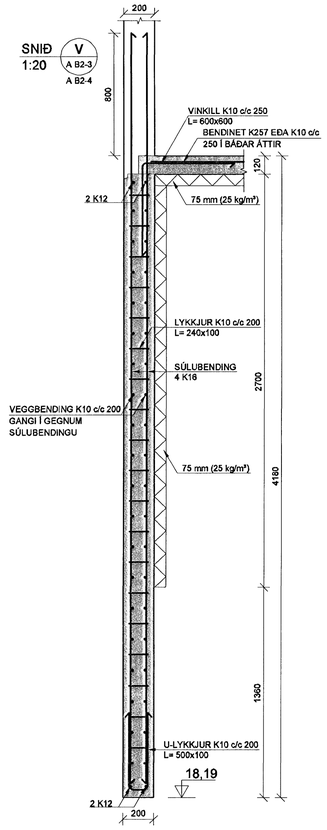

Sambykkt þann 15 NOV. 2007
Byggingafulltrúinn í Hafnarfirði
F.h.Sigurbjartur Halldórsson

SKÝRINGAR

SKYGGÐ SVÆÐI TÁKNA VEGGI FYRIR OFAN BOTNPLÖTU.
ÓSKYGGÐ SVÆÐI TÁKNA OP SEM NÁ NIÐUR Á BOTNPLÖTU.

BENDING:

Í ALLA VEGGENDA Í 250mm - 300mm ÞYKKUM VEGGJUM KOMI 2 K16 BUNDINN Í LYKKJUR.
Í ALLA VEGGENDA Í 150mm - 200mm ÞYKKUM VEGGJUM KOMI 2 K12 BUNDINN Í LYKKJUR.
LYKKJUR SKULU VERA K10c/c200 L= Yx500.

STEYPUHULLA - SJÁ BL.NR. 06811-B000
500

HÆÐ FRÁ NEÐRI BRÚN UNDIRSTÖÐUVEGGJA AÐ EFRI BRÚN PLÖTU SKAL AÐ LÁGMARKI VERA 750mm NEMA ANNAÐ SÉ TEKIÐ FRAM Á TEIKNINGUM.

TENGIJÁRN UPP Í KJALLARAVEGGI ERU K10c/c200 Í BÁÐAR BRÚNIR OG STANDA MINNST 500mm UPP FYRIR EFRI BRÚN PLÖTU.

TILVÍSANIR:

ALMENNAR SKÝRINGAR: SJÁ BL.NR. 06811-B000
MÁLSETNINGAR Á VEGGJUM: TEIKNING ARKITEKTS
KÓTAR: TEIKNING ARKITEKTS
GÖT Í UNDIRSTÖÐUVEGGJUM:
TEIKNING LAGNAHÖNNUÐA

SNIÐ X 1:20 (A B2-4)

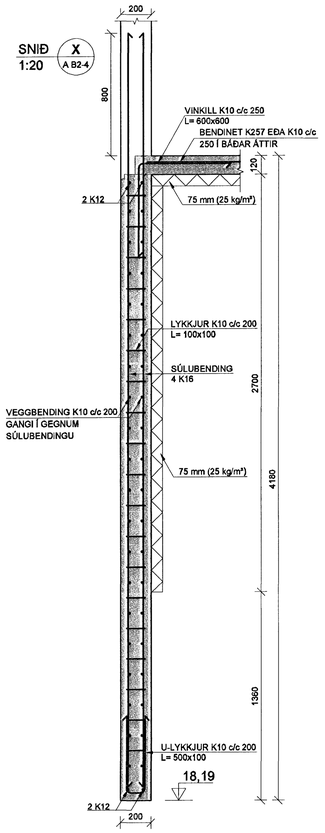

SNIÐ Y 1:20 (A B2-3, A B2-4)

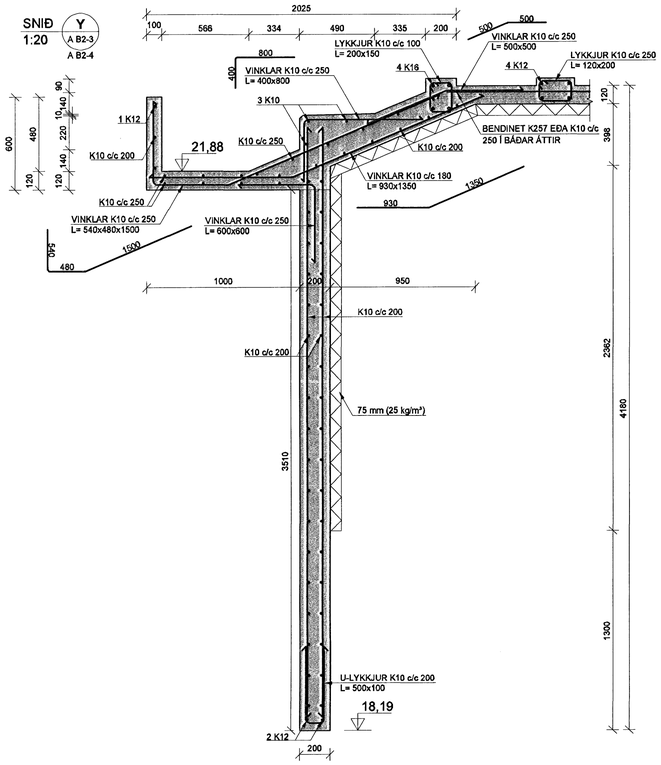

SNIÐ Þ 1:20 (A B2-4)

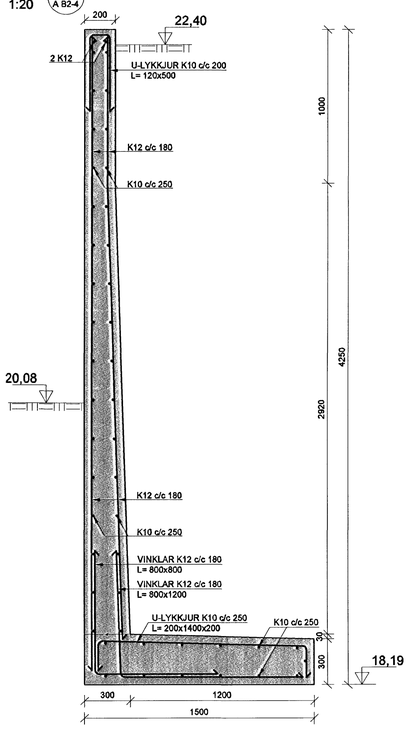

SNIÐ Æ 1:20 (A B2-1)

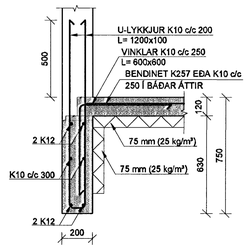

SNIÐ Ö 1:20 (A B2-1)

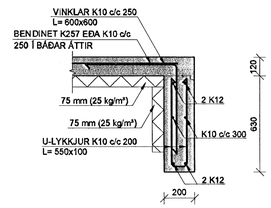

BROTÞOLSFLOKKUR STEYPU:
SJÁ BL.NR. 06811-B000

Kt. 110457-2789

KAPLAKRIKI

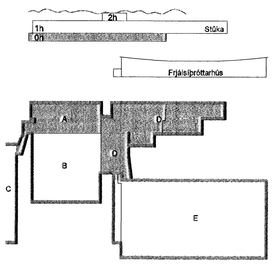

Útg.	Dags.	Skýring	Hannað/Yfirfarið

VSB
VERKFRÆÐISTOFA
BÆJARHRAUN 20 · 220 HAFNARFJÖRÐUR · KENNIT. 710796-2899
vsb@vsb.is · Sími 585 8600 · Fax 585 8810 · www.vsb.is

Áritun sérhönnuðar: Björn Gústafsson Kt:180550-4889

Verkheiti: KAPLAKRIKI HAFNARFIRÐI

Verkhluti: Burðarvirki Undirstöður stúku og fjölnotasalar Snið og sérmyndir

Hannað	Teiknað	Yfirfarið	Kvarði	Síða
BIB	BIB	BG	1:20 / A1	-
Dags.	Verkefni	Teikning		Útgáfa
30.04.2007	06811	A B2-7		-

V:\2006\06811\06811-Kaplakriki-FH\Sheets\Bla\06811-B2-Undirstöður-A.dwg