


SKÝRINGAR

TRÉVIRKI

ALLT TIMBUR SKAL EIGI VERA LAKARA EN AF FLOKKI K18 SKV. EUROCODE 5: FS EN 1995.
KERTÓ BITAR SKULU VERA AF SAMBÆRILEGUM GÆÐUM OG L40 LÍMTRÉ

BENDING:

ALLIR STEYPTIR ÚTVEGGIR MED TVÓFALDRI BENDINGU K10c/c200 Í BÁÐAR ÁTTIR. #
ALLIR STEYPTIR INNVEGGIR MED TVÓFALDRI BENDINGU K10c/c200 Í BÁÐAR ÁTTIR. #
ALLIR STEYPTIR INNVEGGIR MED TVÓFALDRI BENDINGU K12c/c200 Í BÁÐAR ÁTTIR. #
ALMÉNNT SKULU TENGLIÁRN UPP Í VEGGI STANDA MINNST 500mm UPP FYRIR EFRI BRÚN PLÖTU.
Í ALLA VEGGENDA OG KRINGUM ÖLL OP KOMI 2 K12 BUNDINN Í LYKKJUR K10c/c250 L= Yx500.

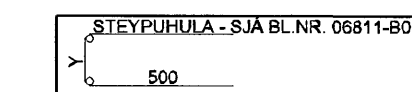

TILVÍSANIR:



ALMENNAR SKÝRINGAR: SJÁ BL.NR.06811-B000.
MÁLSETNINGAR Á VEGGJUM: TEIKNING ARKITEKTS.
KÓTAR: TEIKNING ARKITEKTS.
GÓT Í PLÖTUM OG VEGGJUM: TEIKNING LAGNAHÖNNUDA.

BROTÞOLSFLOKKUR STEYPU:

SJÁ BL.NR.06811-B000.

Björn Guðafsson
Kt. 110457-2789

KAPLAKRIKI

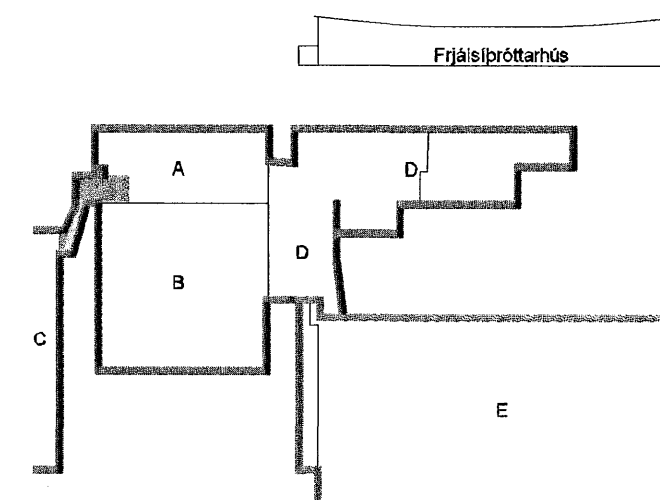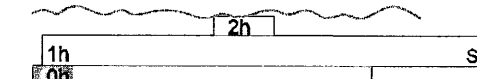

Útg. Dags. Skýring Hannað/Yfirfarið


VSB

VERKFRÆÐISTOFA

BÆJARHRAUN 20 · 220 HAFNARFJÖRDUR · KENNIT. 710796-2899
vsb@vsb.is · Sími 585 8600 · Fax 585 8610 · www.vsb.is

Áritun sérhönnuðar				
Björn Guðafsson Kt:180550-4889 <i>Björn Guðafsson</i>				
Verkhelti				
KAPLAKRIKI				
HAFNARFIRÐI				
Verkhliut				
Burðarvirki				
Veggir og þak í tengingangi				
Grunnmynd og snið				
Hannað	Teiknað	Yfirfarið	Kvæði	Síða
BIB	BIB	BG	1:50 / 1:20 / A1	-
Dags.	Verkefni	Teikning	Útgáfa	
30.04.2007	06811	A B201	-	

GRUNNMYND 1:50

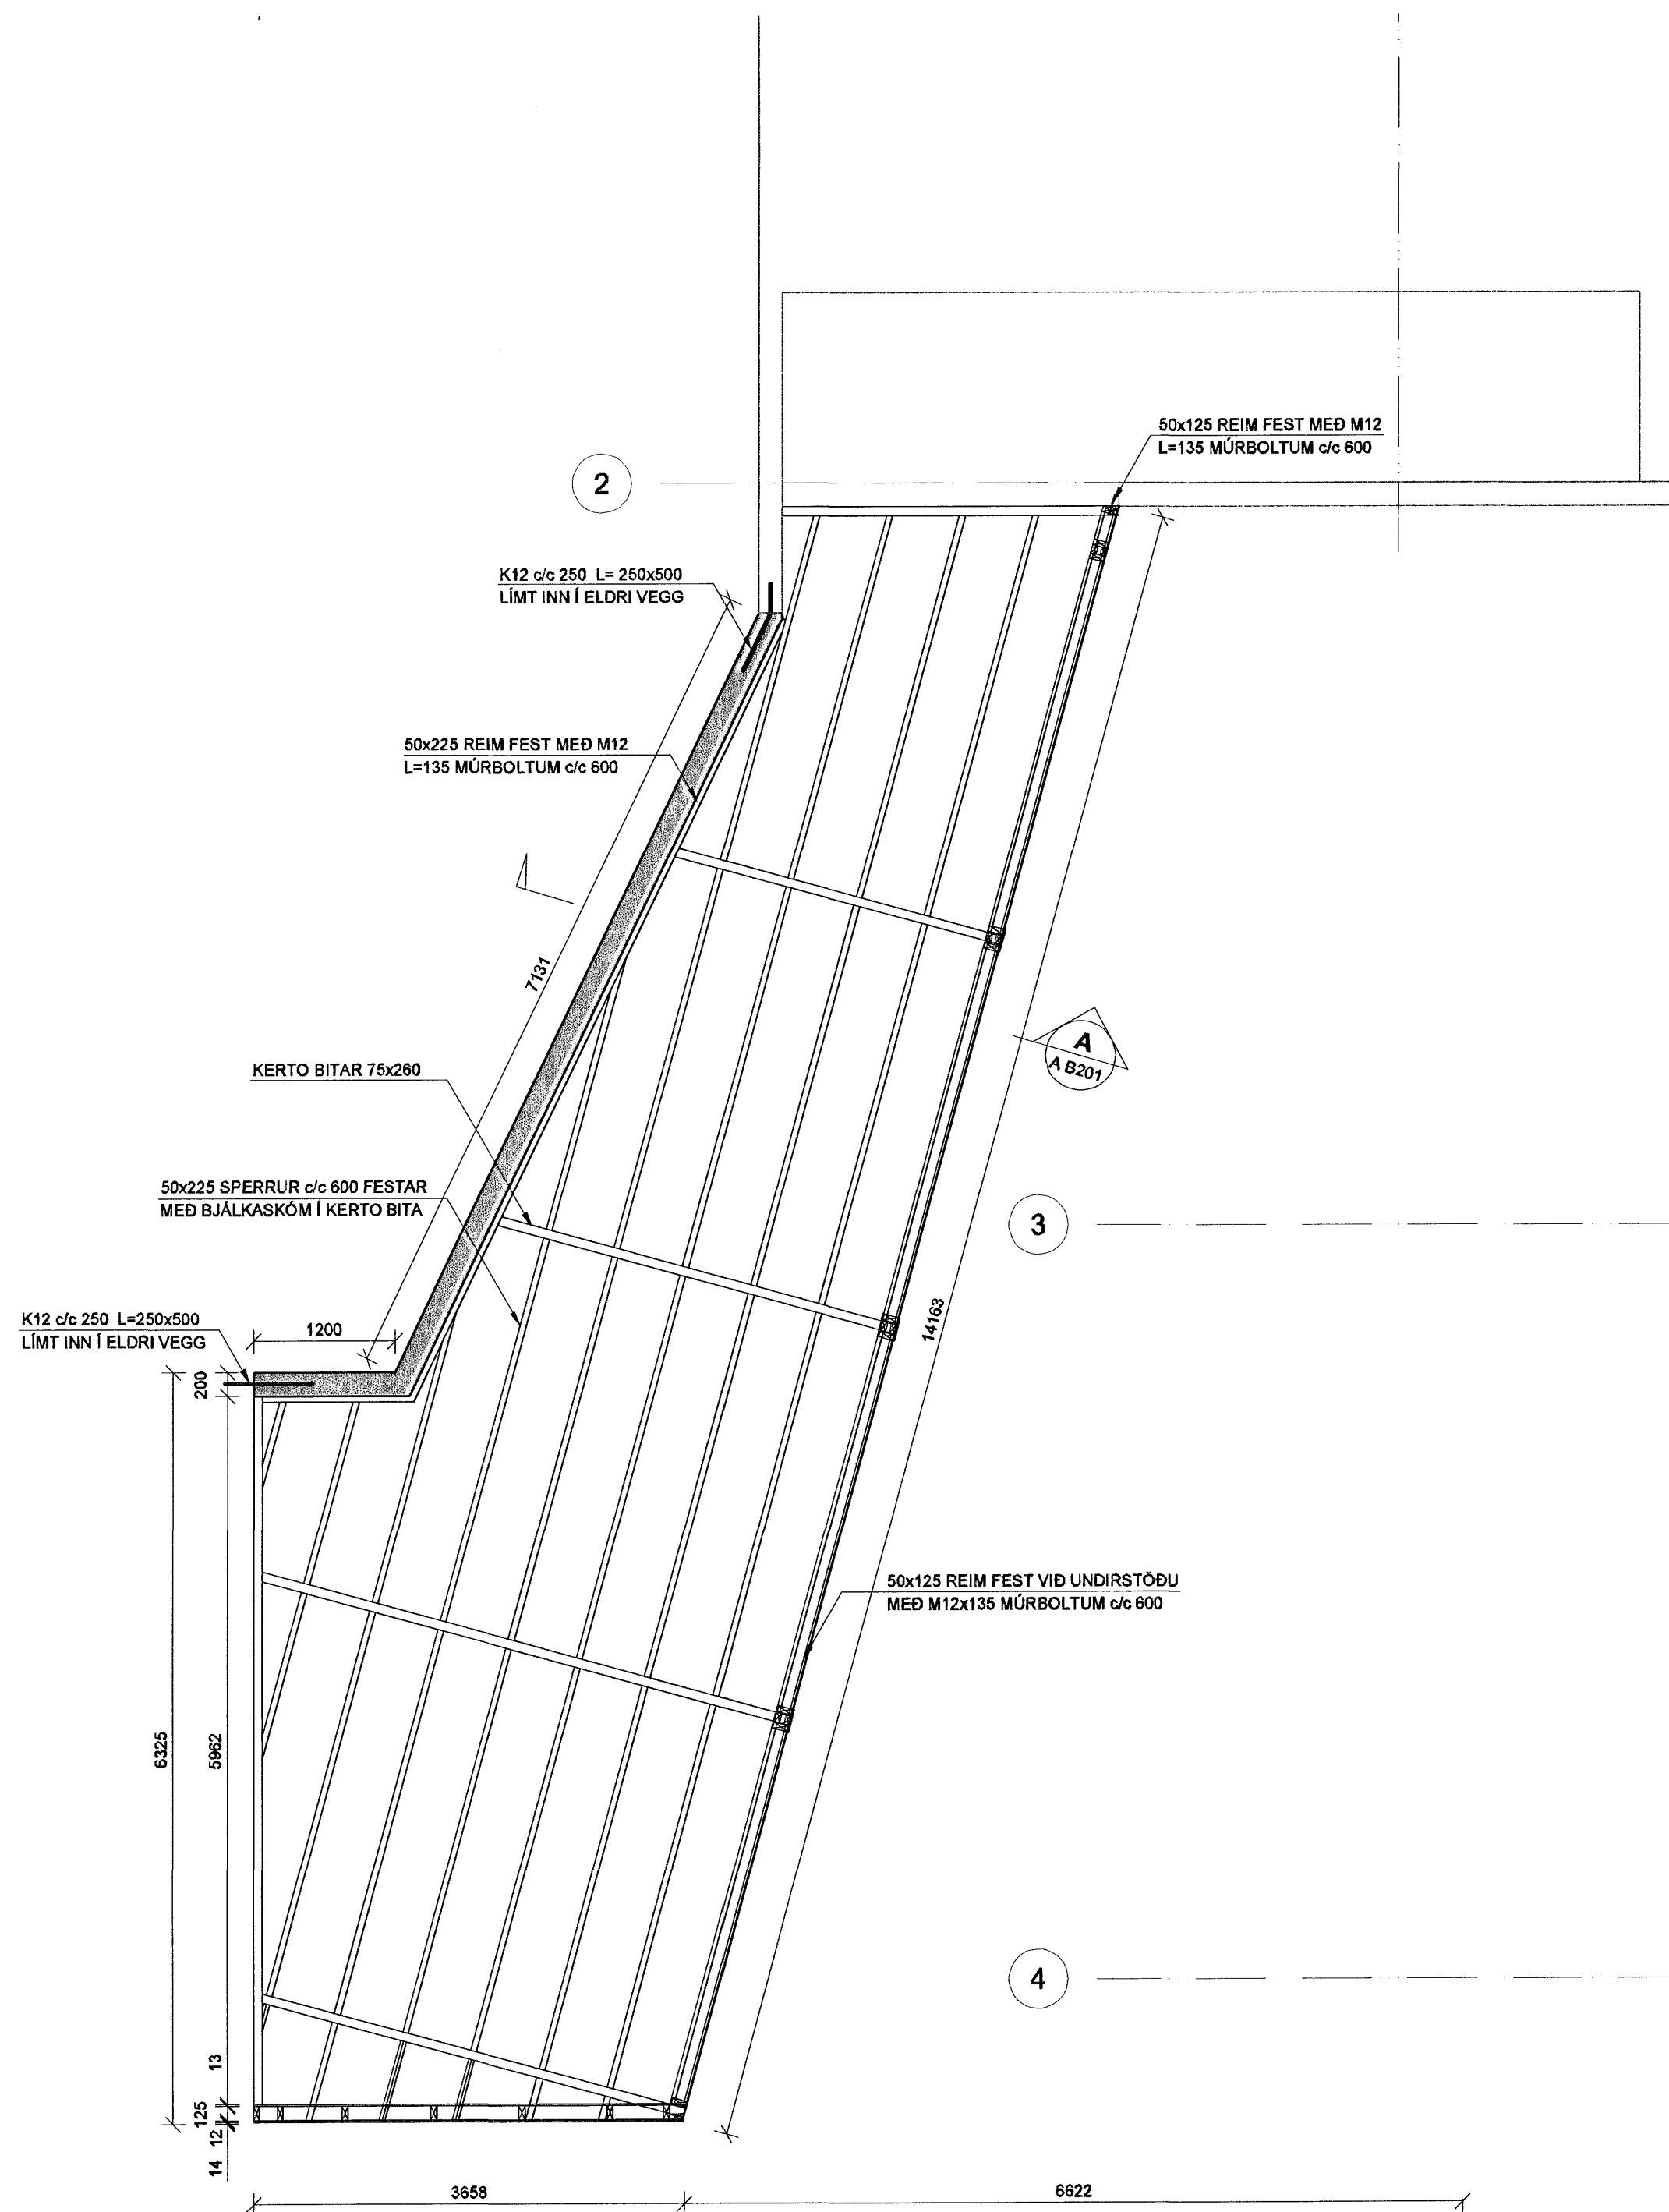

A SNID
A B201 1:20

