


SKÝRINGAR

PUNKTALÍNA TÁKNAR VEGGI / BITA FYRIR OFAN PLÖTU.

BENDING:

ALLIR STEYPTIR ÚTVEGGIR MED TVÖFALDRI BENDINGU K10c/c200 Í BÁÐAR ÁTTIR. #
ALLIR STEYPTIR INNVEGGIR MED TVÖFALDRI BENDINGU K10c/c200 Í BÁÐAR ÁTTIR. #
ALLIR STEYPTIR INNVEGGIR MED TVÖFALDRI BENDINGU K12c/c200 Í BÁÐAR ÁTTIR. #
ALMENNT SKULU TENGIJARN UPP Í VEGGI STANDA MINNST 500mm UPP FYRIR EFRÍ BRÚN PLÖTU.
Í ALLA VEGGENDA OG KRINGUM ÖLL OP KOMI 2 K12 BUNDINN Í LYKKJUR K10c/c250 L = Yx500.

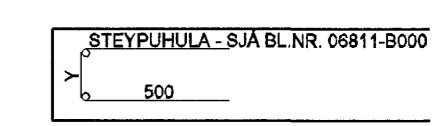

NEDANGREIND LÍNA SÝNIR MÖRK EFRIBENDINGU. JARN SKAL ALLTAF SKEYTILENGT ÚT FYRIR MÖRK EFRIBENDINGAR.

TILVÍSANIR:


ALMENNAR SKÝRINGAR: SJÁ BL.NR.06811-B000.
MÁLSETNINGAR Á VEGGJUM: TEIKNING ARKITEKTS.
KÓTAR: TEIKNING ARKITEKTS.
GÓT Í PLÖTUM OG VEGGJUM: TEIKNING LAGNAHÖNNUDA.

BROTÞOLSFLOKKUR STEYPU:

SJÁ BL.NR.06811-B000.

Hj. Einar
Kt. 110457-2789

KAPLAKRIKI

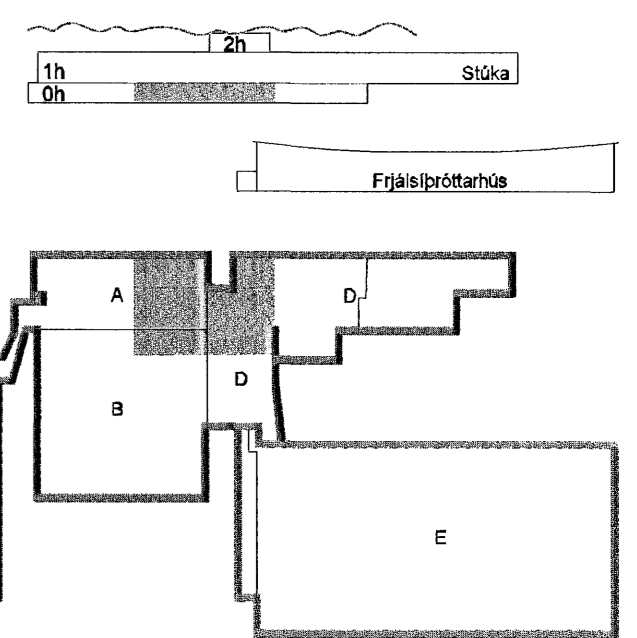


Útg. Dags. Skýring Hannab/Yfirfarð



VERKFRÆÐISTOFA

ÞEIJARHRAUN 20 · 220 HAFNARFJÖRÐUR · KENNIT. 710796-2699
vab@vab.is · Sími 585 8600 · Fax 585 8610 · www.vab.is

Aritun sérhönnuðar Björn Gústafsson Kt:180550-4869					
Verkefni KAPLAKRIKI HAFNARFIRÐI					
Verkhúsi Burðarvirki Veggir og plata yfir kjallara Grunnmynd					
Hannað BIB	Telnað BIB	Yfirfarð BG	Kvarði 1:50	/ A1	Síða -
Dags. 30.04.2007	Verkefni 06811	Tekning A B202	Útgáfa -		

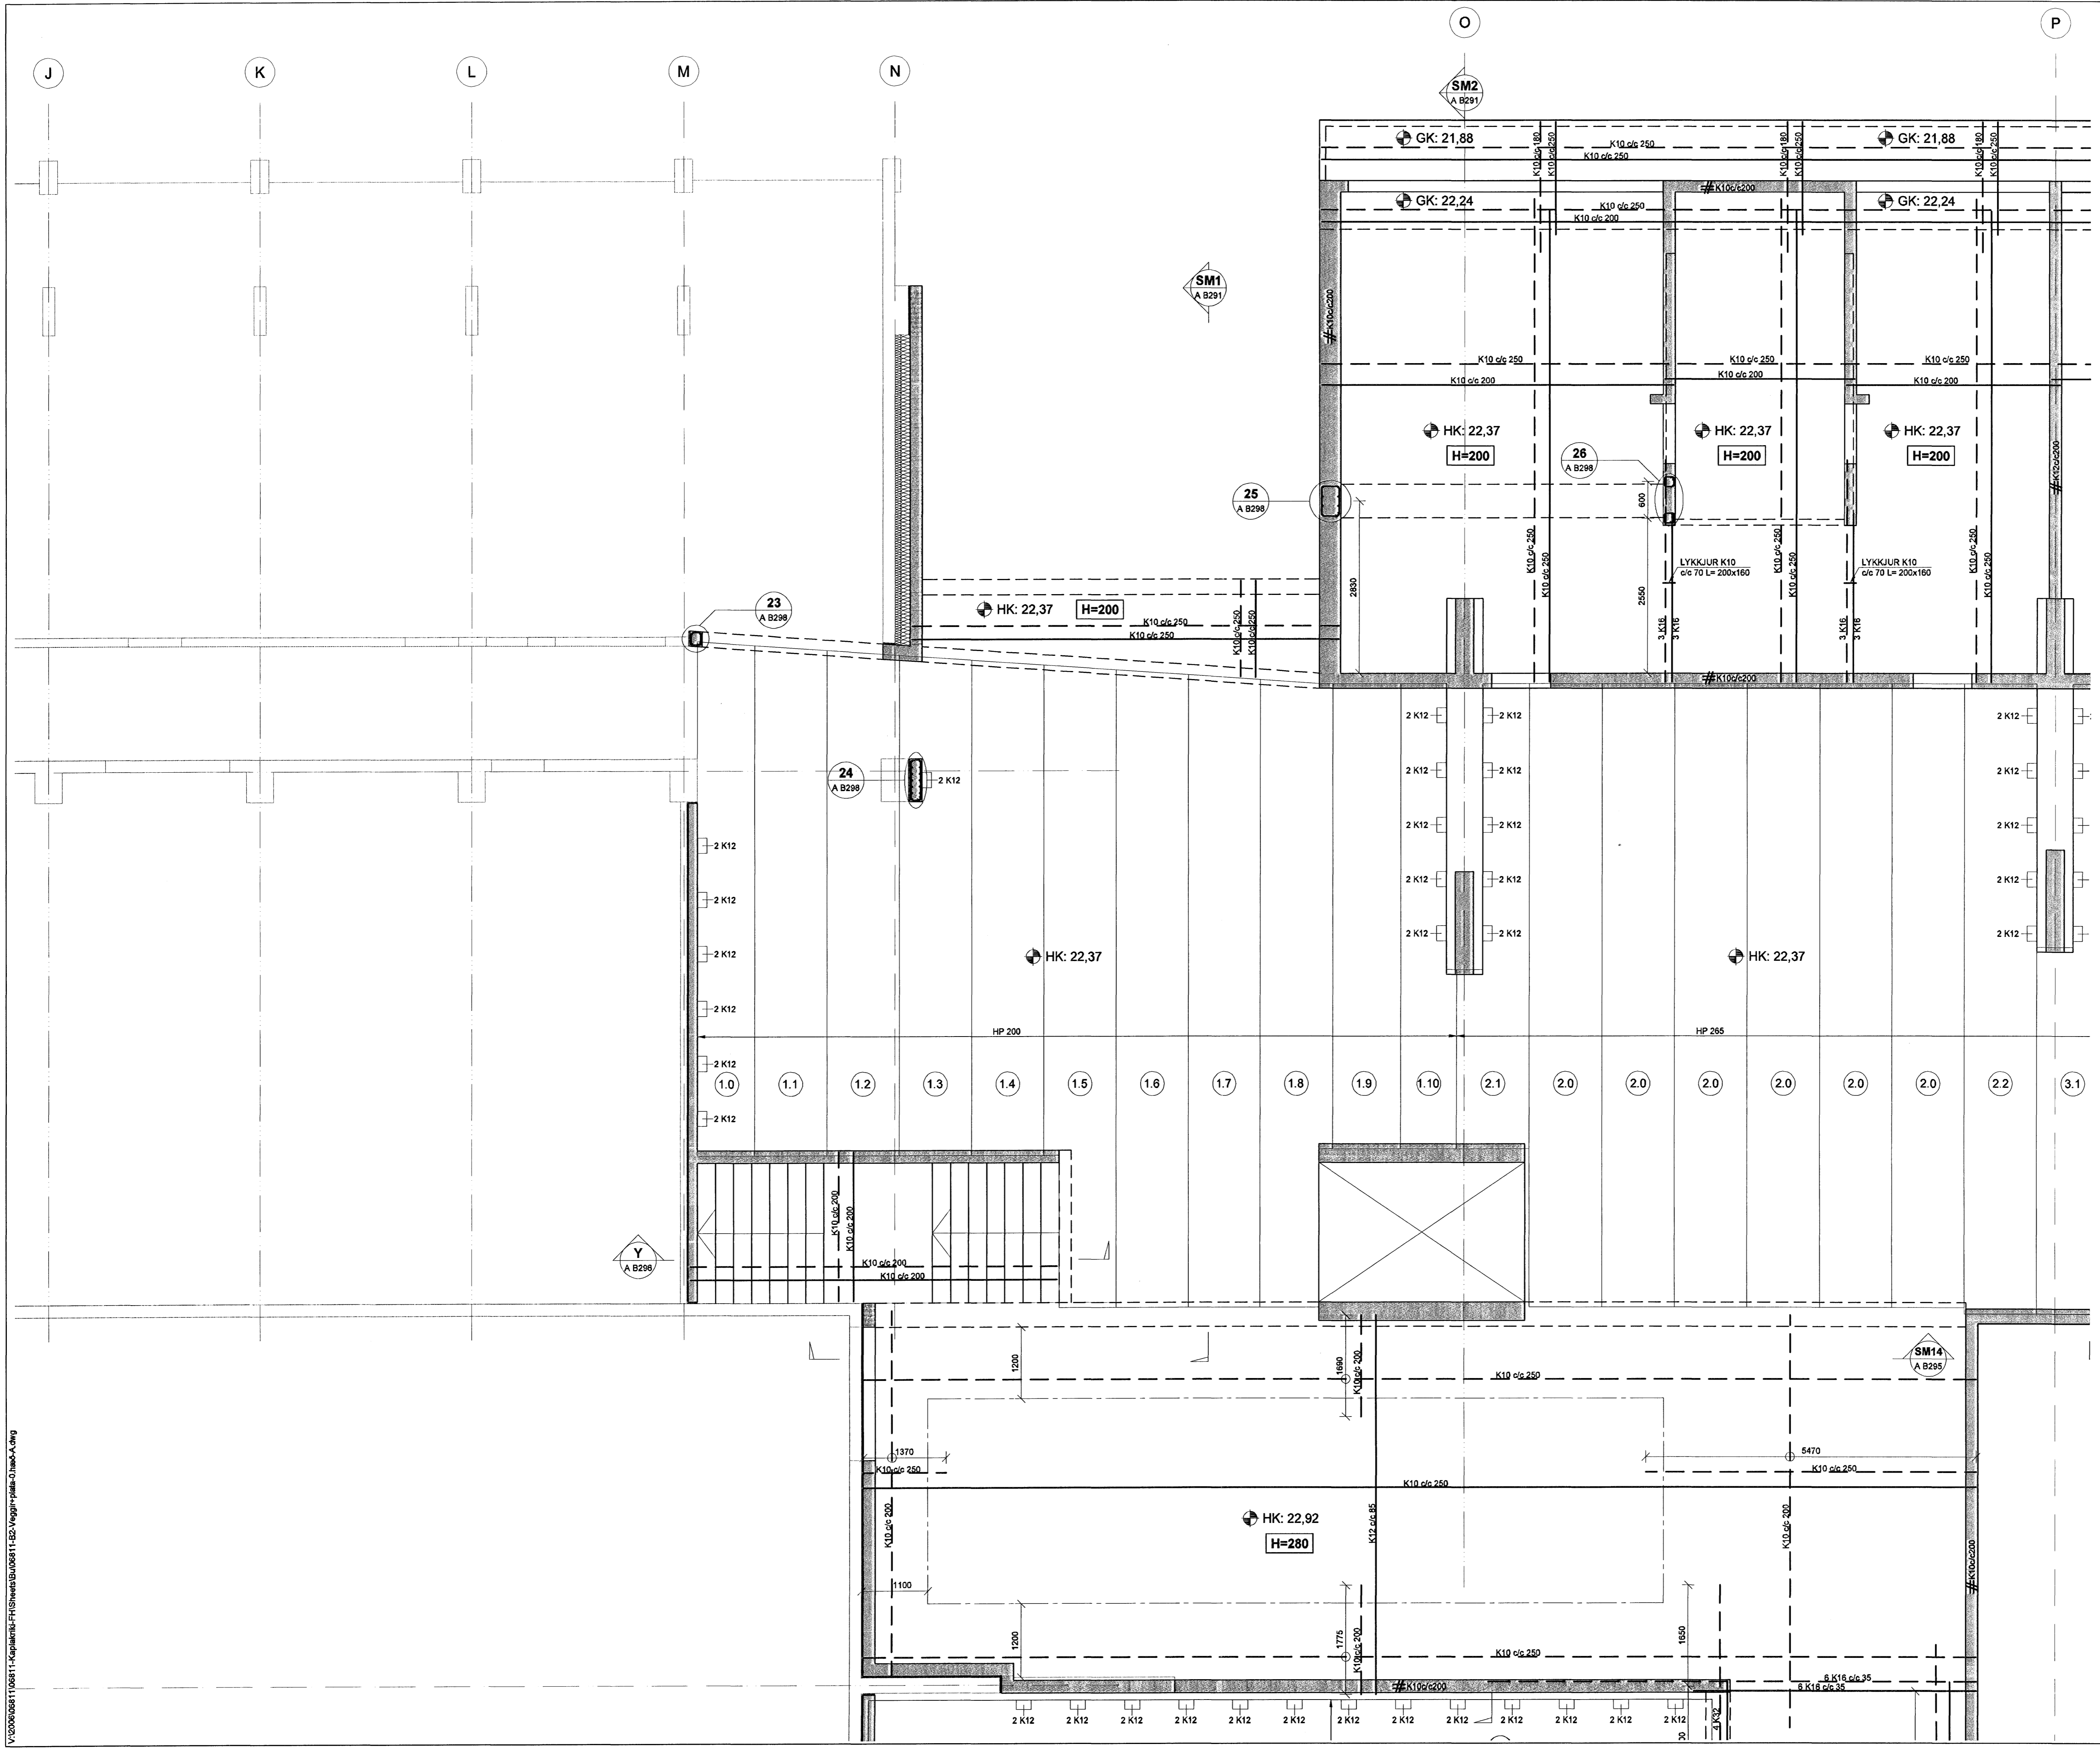

V:\2006\06811\06811_Kaplaeri-FH\Sheets\BIB\06811_B202_Veggir\Plate-A.dwg