


**SKÝRINGAR**

PUNKTALÍNA TÁKNAR VEGGI / BITA FYRIR OFAN PLÖTU.

**BENDING:**

ALLIR STEYPTIR ÚTVEGGIR MEÐ TVÓFALDRI BENDINGU K10c/c200 Í BÁÐAR ÁTTIR. #  
ALLIR STEYPTIR INNVEGGIR MEÐ TVÓFALDRI BENDINGU K10c/c200 Í BÁÐAR ÁTTIR. #  
ALLIR STEYPTIR INNVEGGIR MEÐ TVÓFALDRI BENDINGU K12c/c200 Í BÁÐAR ÁTTIR. #  
ALMENNT SKULU TENGIJARN UPP Í VEGGI STANDA MINNST 500mm UPP FYRIR EFRRI BRÚN PLÖTU.  
Í ALLA VEGGENDA OG KRINGUM ÖLL OP KOMI 2 K12 BUNDINN Í LYKKJUR K10c/c250 L= Yx500.

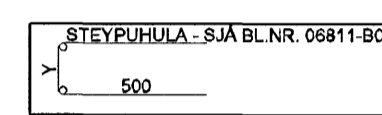

NEDANGREIND LÍNA SÝNIR MÖRK EFRIBENDINGU. JARN SKAL ALLTAF SKEYTILENGT ÚT FYRIR MÖRK EFRIBENDINGAR.

**TILVÍSANIR:**



ALMENNAR SKÝRINGAR: SJÁ BL.NR.06811-B000.  
MÁLSETNINGAR Á VEGGJUM: TEIKNING ARKITEKTS.  
KÓTAR: TEIKNING ARKITEKTS.  
GÓT Í PLÖTUM OG VEGGJUM: TEIKNING LAGNAHÖNNUDA.

**BROTPOLSFLOKKUR STEYPU:**

SJÁ BL.NR.06811-B000.

*[Signature]*  
Kt. 110457-2789

**KAPLAKRIKI**

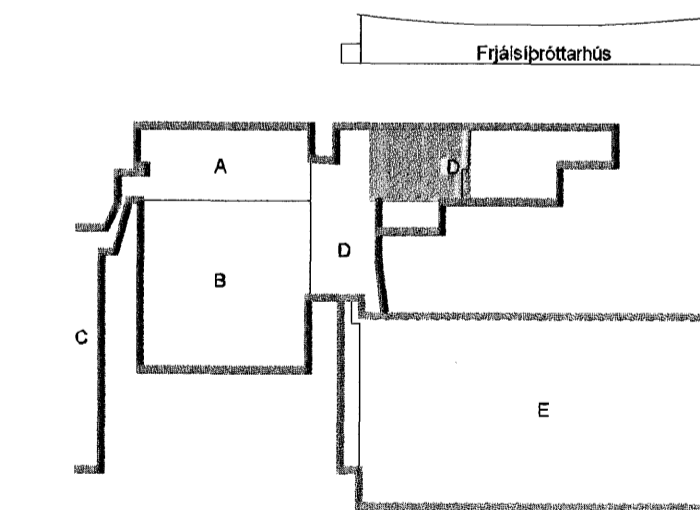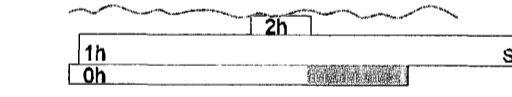

Útg. Dags. Skýring Hannab/Yfirfnd



**VERKFRÆDISTOFA**

BÆJARHRAUN 20 · 220 HAFNARFJÖRÐUR · KENNIT. 710796-2899  
vsb@vsb.is · Sími 885 8600 · Fax 585 8810 · www.vsb.is

Áritun sérhönnuðar Björn Gústafsson Kt: 180550-4889	<i>[Signature]</i>
Verkhelti KAPLAKRIKI HAFNARFIRÐI	
Verkhelti Burðarvirki Veggir og plata yfir kjallara Grunnmynd	
Hannab BIB	Teiknað BIB
Yfirfnd BG	Kvarði 1:50
Dags. 30.04.2007	Verkefni 06811
	Teikning A B203
	Síða / A1
	Útgáfa -

V:\000006811\06811-Kaplaáriki-F.H.Sigurðartur\06811-1-20-Veggir-plata-3-jarn-A.dwg