

SKÝRINGAR

PUNKTALÍNA TÁKNAR VEGGI / BITA FYRIR OFAN PLÖTU.

[---]

BENDING:


ALLIR STEYPTIR ÚTVEGGIR MEÐ TVÓFALDRI BENDINGU K10c/c200 Í BÁÐAR ÁTTIR. #

ALLIR STEYPTIR INNVEGGIR MEÐ TVÓFALDRI BENDINGU K10c/c200 Í BÁÐAR ÁTTIR. #

ALLIR STEYPTIR INNVEGGIR MEÐ TVÓFALDRI BENDINGU K12c/c200 Í BÁÐAR ÁTTIR. #

ALMENNT SKULU TENGLJARN UPP Í VEGGI STANDA MINNST 500mm UPP FYRIR EFRI BRÚN PLÖTU.

Í ALLA VEGGENDA OG KRINGUM ÖLL OP KOMI 2 K12 BUNDINN Í LYKKJUR K10c/c250 L= Yx500.

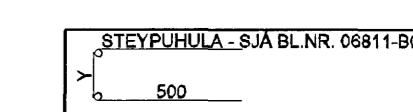

NEÐANGREIND LÍNA SÝNIR MÖRK EFRIBENDINGU. JARN SKAL ALLTAF SKEYTILENGT ÚT FYRIR MÖRK EFRIBENDINGAR.

TILVÍSANIR:

ALMENNAR SKÝRINGAR: SJÁ BL.NR.06811-B000.

MÁLSETNINGAR Á VEGGJUM: TEIKNING ARKITEKTS.

KÓTAR: TEIKNING ARKITEKTS.



GÓT Í PLÖTUM OG VEGGJUM: TEIKNING LAGNAHÖNNUDA.

BROTÞOLSFLOKKUR STEYPU:

SJÁ BL.NR.06811-B000.

[Signature]
Kt. 110457-2789

KAPLAKRIKI

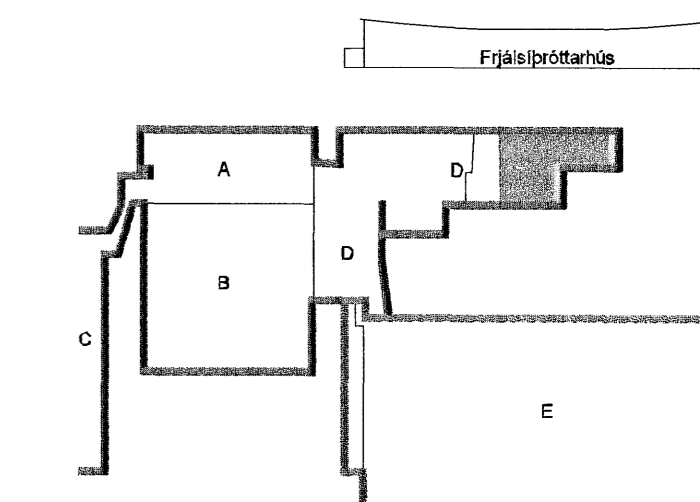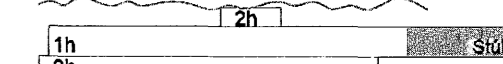

BIB

Útg. Dags. Skýring Hannað/Yfirfarið

VSB

VERKFRÆÐISTOFA


BLÆJARHRAUN 20 · 230 HAFNARFJÖRÐUR · KENNIT. 710796-2899
vsb@vsb.is · Sími 585 9600 · Fax 585 9510 · www.vsb.is

Árftun sérhönnuðar
Björn Guðafsson Kt: 180550-4888 *[Signature]*

Verkhli
KAPLAKRIKI
HAFNARFIRÐI

Verkhli
Búðarvirki
Veggir og plata yfir 1.hæð
Grunnmynd

Hannað	Teiknað	Yfirfarið	Kvarði	Síða
BIB	BIB	BG	1:50	/ A1 -
Dags.	Verkefni	Teikning	Útgáfa	
30.04.2007	06811	A B214	-	

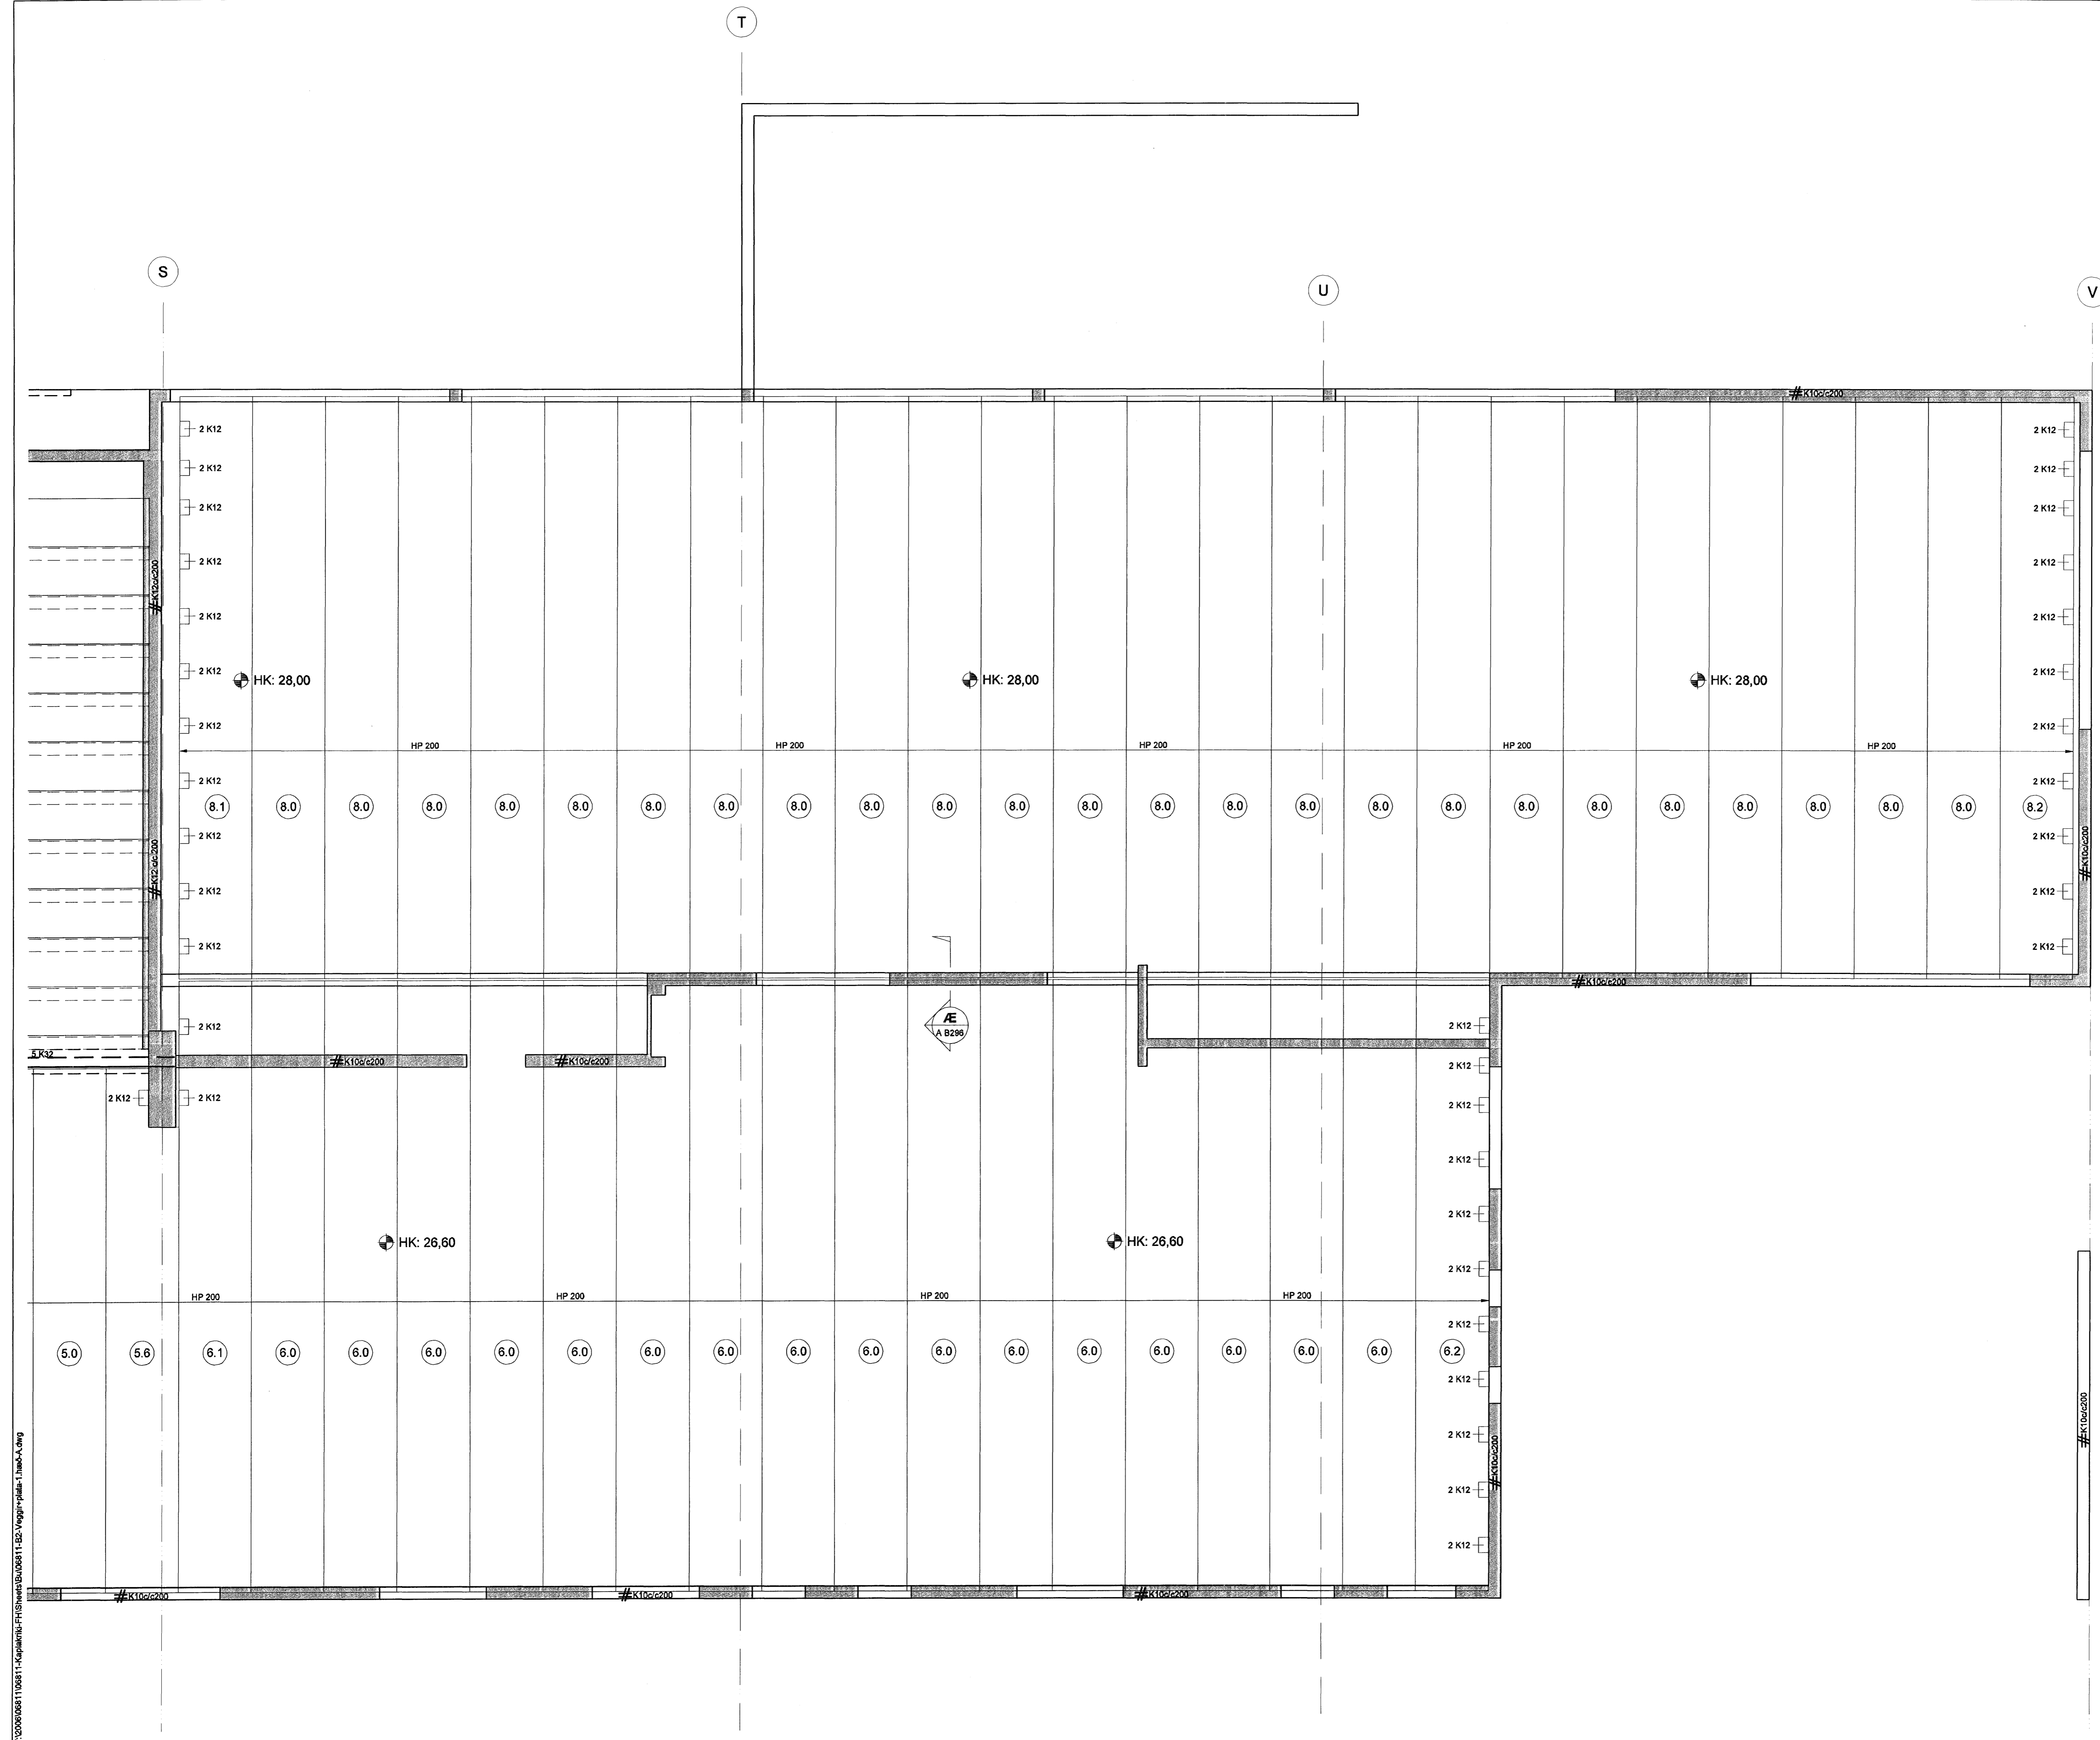

V:\2006\06811\06811-KaplaKriki-FH\06811-52-Veggir\yfirfari-1.hæð-A.dwg