


Samþykkt þann
15 NOV. 2007
Byggingufulltrúinn í Hafnarfirði
F.h. Sigurbjartur Halldórsson

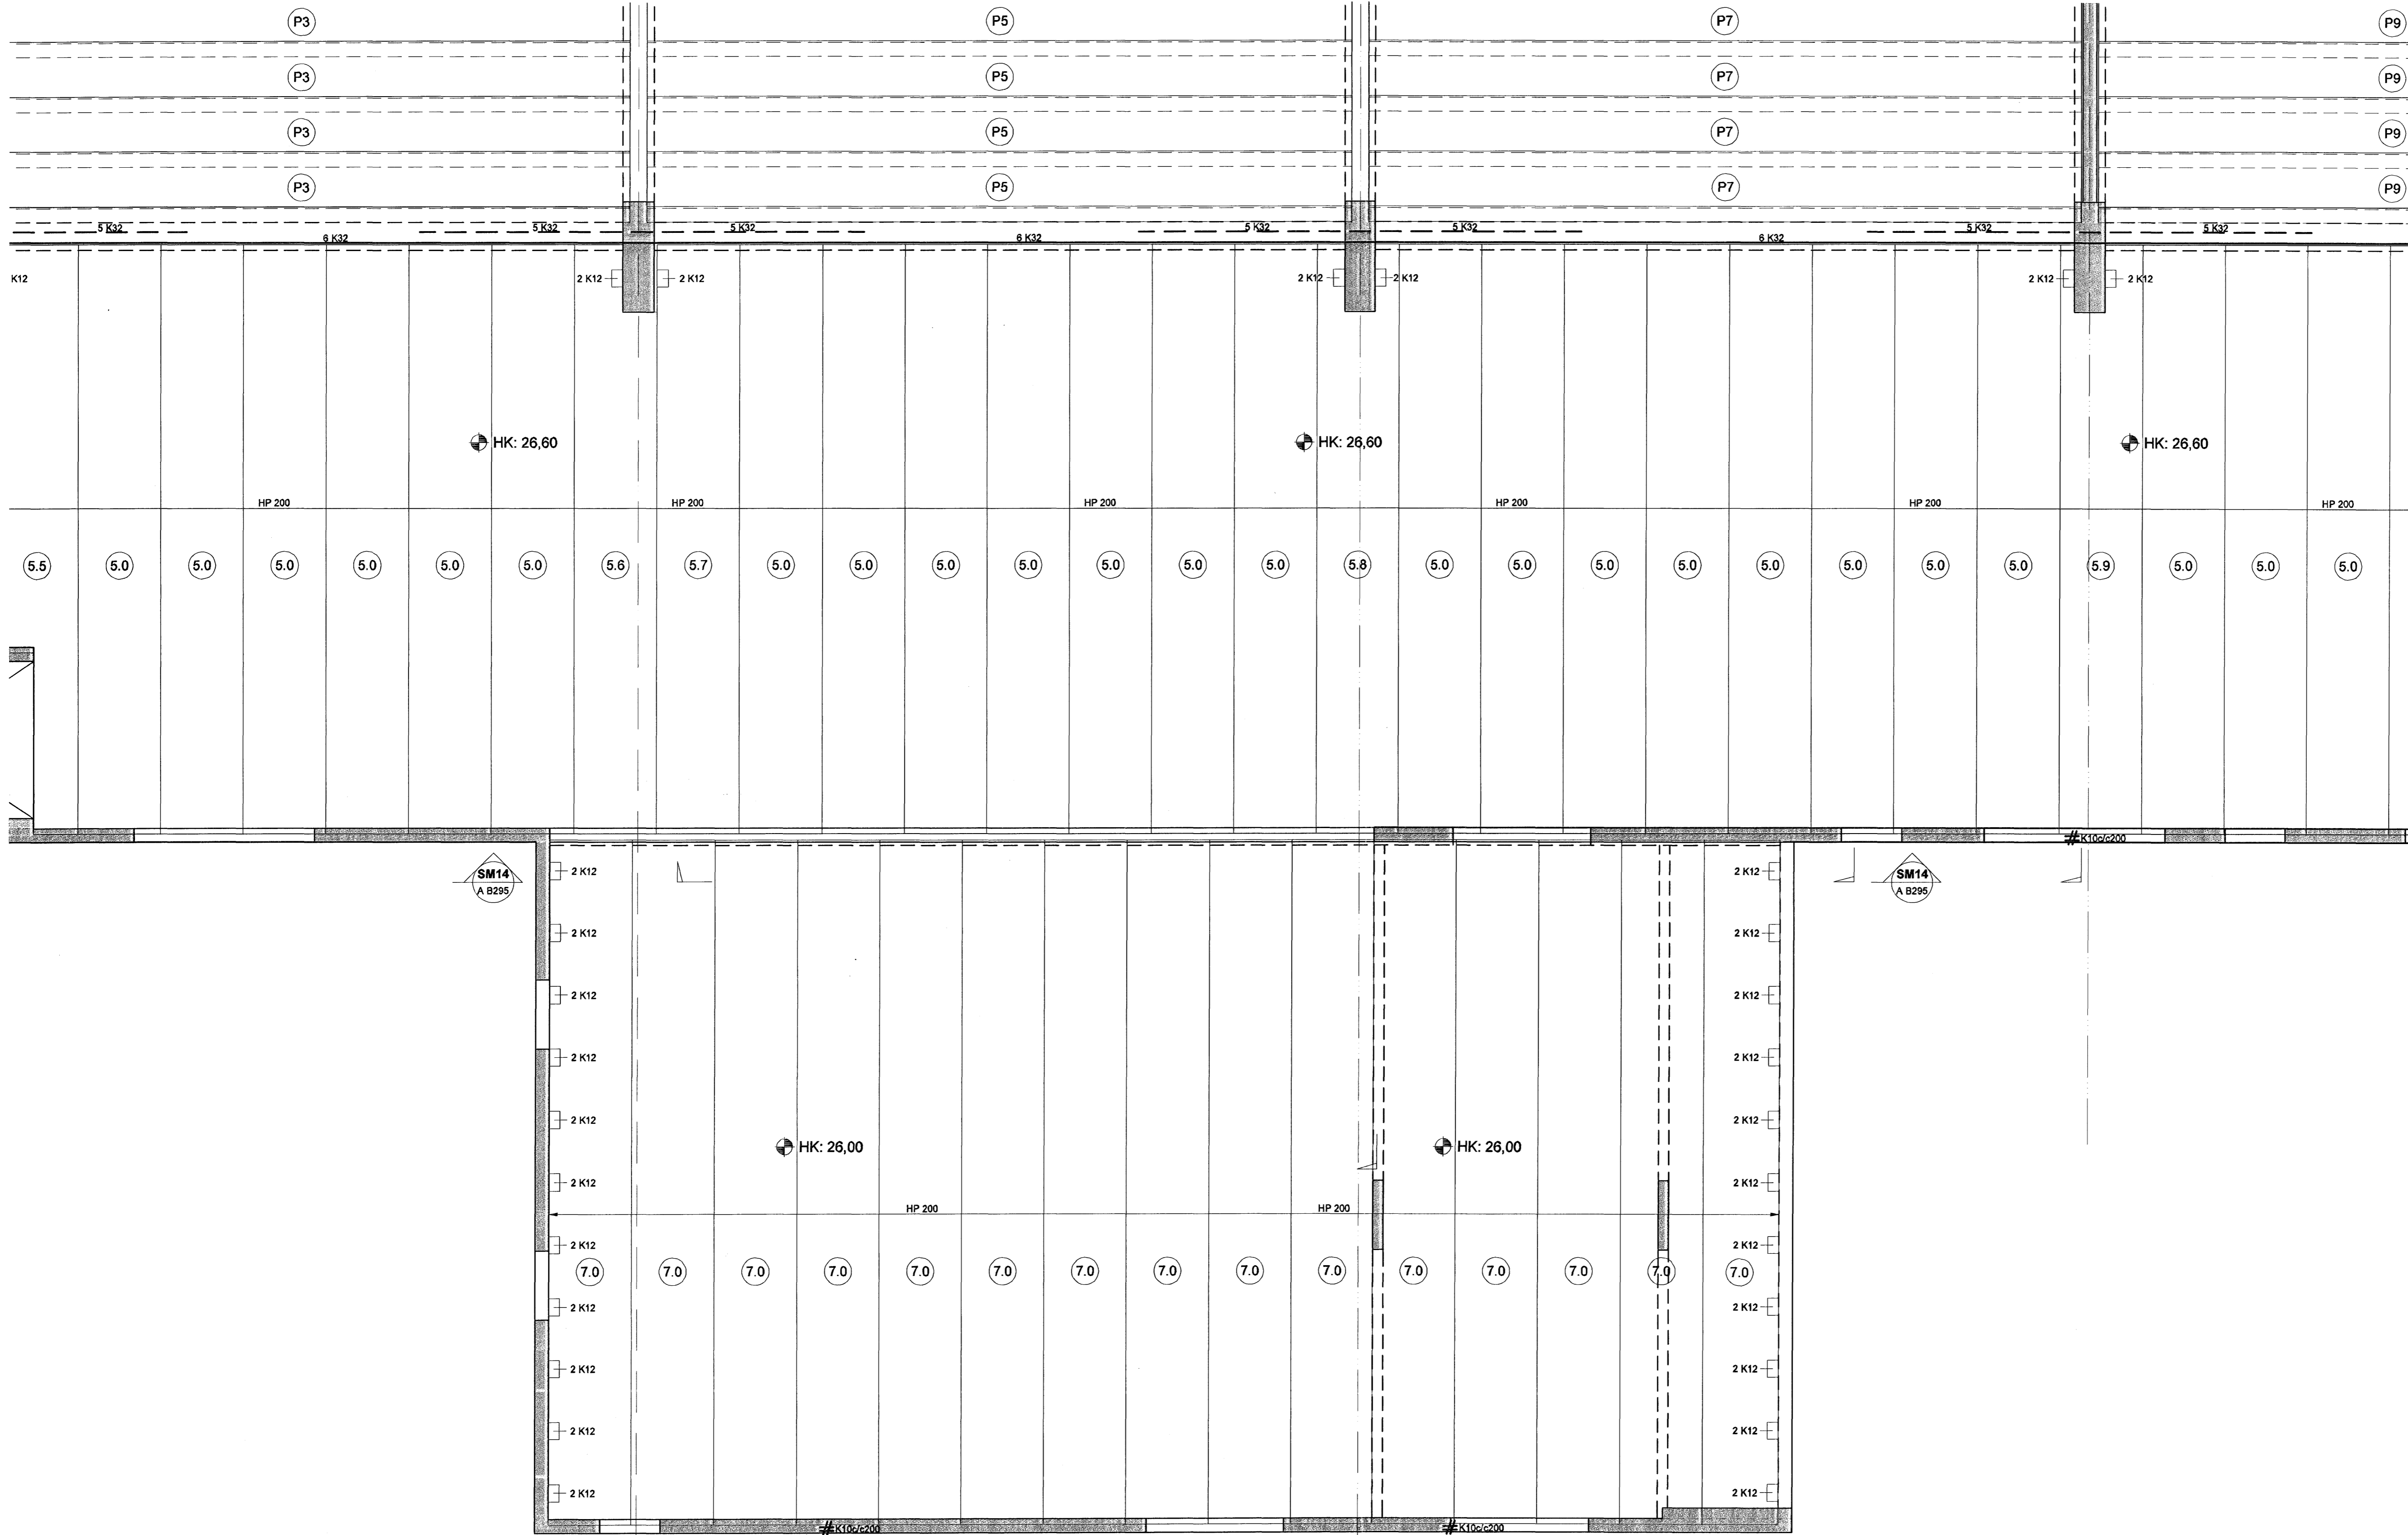


SKÝRINGAR

PUNKTALÍNA TÁKNAR VEGGI / BITA FYRIR OFAN PLÖTU.

BENDING:

ALLIR STEYPTIR ÚTVEGGIR MED TVÓFALDRI BENDINGU K10c/c200 Í BÁÐAR ÁTTIR. #
ALLIR STEYPTIR INNVEGGIR MED TVÓFALDRI BENDINGU K10c/c200 Í BÁÐAR ÁTTIR. #
ALLIR STEYPTIR INNVEGGIR MED TVÓFALDRI BENDINGU K12c/c200 Í BÁÐAR ÁTTIR. #
ALMENNT SKULU TENGIJÁRN UPP Í VEGGI STANDA MINNST 500mm UPP FYRIR EFRIR BRÚN PLÖTU.
Í ALLA VEGGENDA OG KRINGUM ÖLL OP KOMI 2 K12 BUNDINN Í LYKKJUR K10c/c250 L= Yx500.

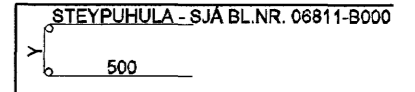

NEDANGREIND LÍNA SÝNIR MÖRK EFRIBENDINGU. JÁRN SKAL ALLTAF SKEYTILENGT ÚT FYRIR MÖRK EFRIBENDINGAR.



TILVÍSANIR:

ALMENNAR SKÝRINGAR: SJÁ BL.NR.06811-B000.
MÁLSETNINGAR Á VEGGJUM: TEIKNING ARKITEKTS.
KÓTAR: TEIKNING ARKITEKTS.
GÓT Í PLÖTUM OG VEGGJUM: TEIKNING LAGNAHÖNNUÐA.

BROTÞOLSFLOKKUR STEYPU:
SJÁ BL.NR.06811-B000.

[Signature]
Kt. 110457-2789

KAPLAKRIKI

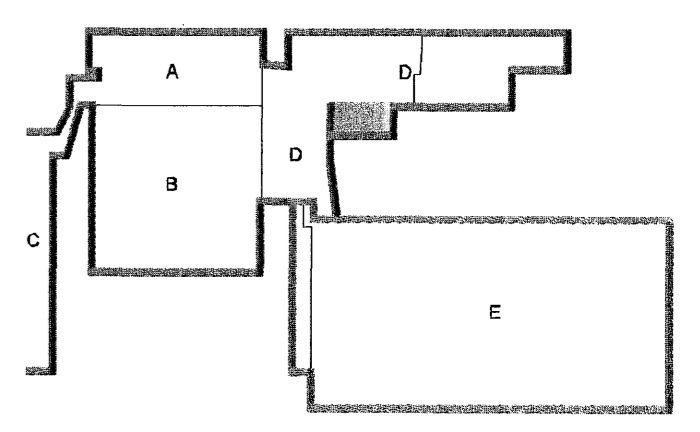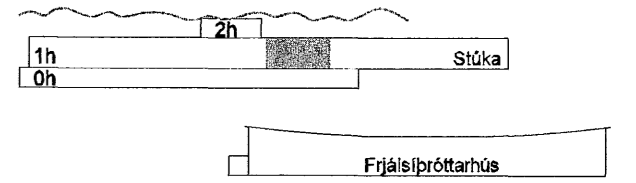

BIB
Útg. Dags. Skýring Hannað/Yfirfarið



VERKFRÆÐISTOFA

BÆJARHRAUN 20 · 220 HAFNARFJÖRDUR · NENNIT. 710796-2899
vsb@vsb.is · Sími 588 8600 · Fax 588 8610 · www.vsb.is

Aritun sérhönnuðar Björn Guðafsson Kt: 180550-4889					
Verkefni KAPLAKRIKI HAFNARFIRÐI					
Verkefni Burðanvirki Veggir og plata yfir 1.hæð Grunnmynd					
Hannað	Teiknað	Yfirfarið	Kvartá	Síða	
BIB	BIB	BG	1:50	/ A1	
Dags.	Verkefni	Teikning	Utgáfa		
30.04.2007	06811	A B216			

V:\2006\06811\06811-KaplaKriki-FH\Sheets\BIB06811_EB_Veggir_Platu_1.hæð_A.dwg