


**SKÝRINGAR**

PUNKTALÍNA TÁKNAR VEGGI / BITA FYRIR OFAN PLÖTU.

**BENDING:**

ALLIR STEYPTIR ÚTVEGGIR MEÐ TVÓFALDRI BENDINGU K10c/c200 Í BÁÐAR ÁTTIR. #  
ALLIR STEYPTIR INNVEGGIR MEÐ TVÓFALDRI BENDINGU K10c/c200 Í BÁÐAR ÁTTIR. #  
ALLIR STEYPTIR INNVEGGIR MEÐ TVÓFALDRI BENDINGU K12c/c200 Í BÁÐAR ÁTTIR. #  
ALMENNT SKULU TENGLJARN UPP Í VEGGI STANDA MINNST 500mm UPP FYRIR EFRI BRÚN PLÖTU.  
Í ALLA VEGGENDA OG KRINGUM ÖLL OP KOMI 2 K12 BUNDINN Í LYKKJUR K10c/c250 L= Yx500.

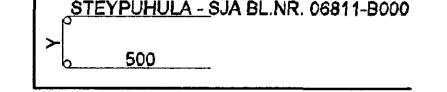

NEÐANGREIND LÍNA SÝNIR MÖRK EFRIBENDINGU. JARN SKAL ALLTAF SKEYTILENGT ÚT FYRIR MÖRK EFRIBENDINGAR.


**TILVÍSANIR:**

ALMENNAR SKÝRINGAR: SJÁ BL.NR.06811-B000.  
MÁLSETNINGAR Á VEGGJUM: TEIKNING ARKITEKTS.  
KÓTAR: TEIKNING ARKITEKTS.  
GÓT Í PLÖTUM OG VEGGJUM: TEIKNING LAGNAHÖNNUDA.

**BROTPOLSFLOKKUR STEYPU:**  
SJÁ BL.NR.06811-B000.

*[Signature]*  
Kt. 110457-2789

**KAPLAKRIKI**

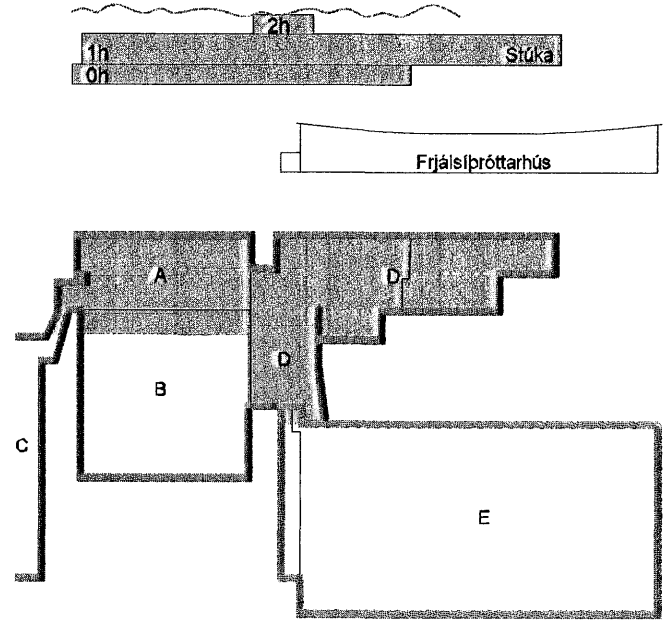

Útg. Dags. Skýring Hannab/Yfirfird



**VERKFRÆDISTOFA**

BÆJARHRAUN 20 • 220 HAFNARFJÖRDUR • KENNIT. 710796-2899  
vsb@vab.is • Sími 585 8600 • Fax 585 8610 • www.vsb.is

Verkefni  
Björn Gústafsson Kt: 180550-4885

Verkefni  
Björn Gústafsson

Verkefni  
Burðarvirki Stúka og fjölnotasalur/Veggir og plötur Sníð og sérmyndir

Hannað	Teiknað	Yfirráð	Kvart	Slóð
BIB	BIG	BIG	1:20	/ A1
Dags	Verkefni	Teikning	Utgáfa	
30.04.2007	06811	A B296	-	-

V20060681106811-Kaplafröðun/FH/Sheets/06811-Edc/Veggi/plötur-sérmyndir-A.dwg