


SKÝRINGAR

STÁLVIRKI:
ALLT STÁL S235 Í SAMRÆMI VIÐ EN 10027 OG EN 10025.
ALLA STÁLPRÓFILA Í SPERRUM SKAL SJÓÐA SAMAN
MEÐ KVERKSÚÐU a=5 SEM NÆR ALLAN HRING PRÓFÍLS.

SÚÐUR:
SÚÐUEFNI SKAL UPPTYLLA KRÓFUR BS 317.1 EDA
SAMBÆRILEGA STAÐLA.
SÚÐUVINNA SKAL FRAMKVÆMD AF SÚÐUMÖNNUM
SEM HAFA HÆFNISPRÓF SKV. ÍST EN 287-1.
VIÐ 20% STIKKPRUFU NÁI SÚÐAN MINNST KARAKTER
C. SKV. STAÐLI DS/EN 25817

SKÝRINGAR Á SÚÐUTEGUND:

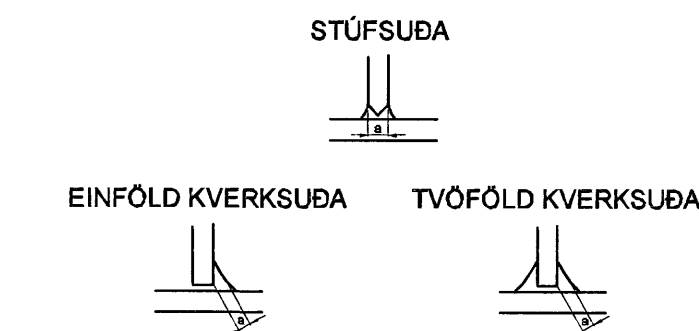

FESTINGAR:

BOLTAR SKULU EIGI VERA AF LAKARI GÆÐUM EN 8.8.
RÆR Á BOLTUM SKULU VERA ÞANNIG GERÐAR AD
HERSLA Á ÞEIM GETI EKKI MEÐ NOKKRU MÓTI LOSNAÐ.
BOLTAR SKRÚFUR OG NAGLAR SÉU HEITGALVANISERUÐ.
UNDIR ALLA BOLTANA OG RÆR SEM LIGGJA AD TRÉ
SKAL SETJA SKÍFUR MEÐ ÞVERMÁL 3xÞVERMÁL BOLTA.

TILVÍSANIR:


ALMENNAR SKÝRINGAR: SJÁ BL.NR.06811-B000.
MÁLSETNINGAR Á VEGGJUM: TEIKNING ARKITEKTS.
KÓTAR: TEIKNING ARKITEKTS.
GÓT Í PLÖTUM OG VEGGJUM: TEIKNING LAGNAHÖNNUÐA.

BROTÞOLSFLOKKUR STEYPU:

SJÁ BL.NR.06811-B000.

Björn Guðafsson
Kt. 110457-2789

KAPLAKRIKI

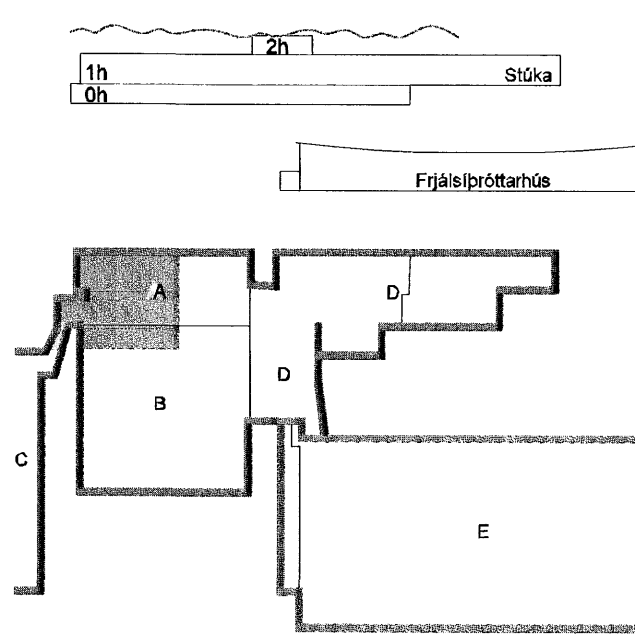

Útg. Dags. Skýring Hannab/Yfirfarir



VERKFRÆÐISTOFA

BÆJARHRAUN 20 · 220 HAFNARFJÖRDUR · KENNIT. 710796-2899
vsb@vsb.is · Sími 585 8600 · Fax 585 8610 · www.vsb.is

Árftun sérhönnuðar
Björn Guðafsson Kt: 180550-4889 *Björn Guðafsson*

Verkefni
KAPLAKRIKI
HAFNARFIRÐI

Verktíð
Búðarvirki
Skyggni yfir stúkur/Stálvirki
Grunnmynd

Hannab BIB	Teiknað BIB	Yfirfarir BG	Kvarði 1:50	/ A1	Síða -
Dags. 30.04.2007	Verkefni 06811	Talning A B421	Útgáfa -		