


SKÝRINGAR

STÁLVIKRI:
ALLT STÁL S235 Í SAMRÆMI VÍÐ EN 10027 OG EN 10025. ALLA STÁLPRÓFILA Í SPERRUM SKAL SJÓÐA SAMAN MEÐ KVERKSUDU a=5 SEM NÆR ALLAN HRING PRÓFILS.

SUÐUR:
SUÐUEFNI SKAL UPPFYLLA KRÓFUR BS 317.1 EDA SAMBÆRILEGA STADLA. SUÐUVINNA SKAL FRAMKVÆMD AF SUÐUMÖNNUM SEM HAFNA HÆFNISPRÓF SKV. ÍST EN 287-1. VÍÐ 20% STIKPRUFU NÁI SUÐAN MINNST KARAKTER C. SKV. STABLI DS/EN 25817

SKÝRINGAR Á SUÐUTEGUND:

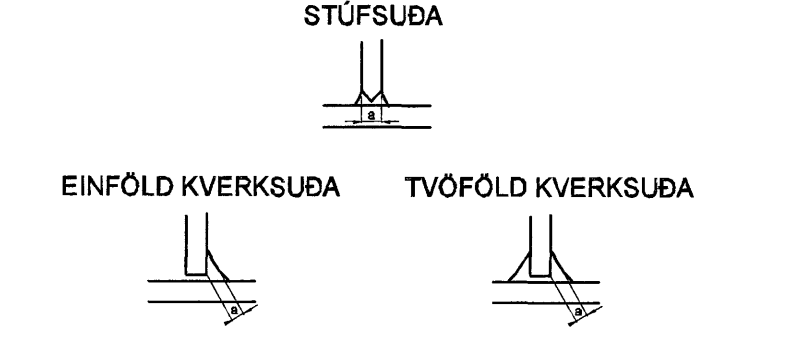

FESTINGAR:

BOLTAR SKULU EIGI VERA AF LAKARI GÆÐUM EN 8.8. RÆR Á BOLTUM SKULU VERA ÞANNIG GERÐAR AD HERSLA Á ÞEIM GETI EKKI MEÐ NOKKRU MÓTI LOSNAÐ. BOLTAR, SKRÚFUR OG NAGLAR SÉU HEITGALVANISERUÐ. UNDIR ALLA BOLTATAUSA OG RÆR SEM LIGGJA AD TRÉ SKAL SETJA SKÍFUR MEÐ ÞVERMÁL 3xÞVERMÁL BOLTA.

TILVÍSANIR:


ALMENNAR SKÝRINGAR: SJÁ BL.NR.06811-B000.
MÁLSETNINGAR Á VEGGJUM: TEIKNING ARKITEKTS.
KÓTAR: TEIKNING ARKITEKTS.
GÓT Í PLÖTUM OG VEGGJUM: TEIKNING LAGNAHÖNNUÐA.

BROTÞOLSFLÖKKUR STEYPU:

SJÁ BL.NR.06811-B000.

[Signature]
Kt. 110457-2789

KAPLAKRIKI

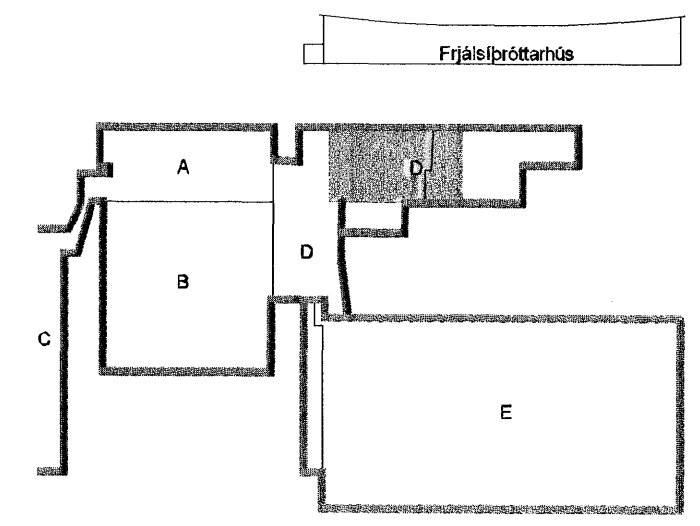

BIB		Útg. Dags.		Skýring		Hanna/Yfirfird	
-----	--	------------	--	---------	--	----------------	--



VERKFRÆÐISTOFA

BAEJARHRAUN 20 · 220 HAFNARFJÖRDUR · KENNIT. 710706-2899
vsb@vsb.is · Sími 585 8600 · Fax 585 8610 · www.vsb.is

Áritun sérhönnuðar Björn Guðafsson Kt:180550-4895		Verkefni KAPLAKRIKI HAFNARFIRÐI	
Verkefni Búðarvirki Skyggni yfir stúkur/Stálvirki Grunnmynd		Hannað BIB	
Dags. 30.04.2007		Verkefni 06811	
Kvarði BG		Yfirfird 1:50	
Útgáfa -		Teikning A B423	