SNIÐ SM1 / A B421
1:50
STÚKUSTALLAR Í ELDRI STÚKU OG TENGING ÞEIRRA VIÐ ELDRI STÚKURAMMA

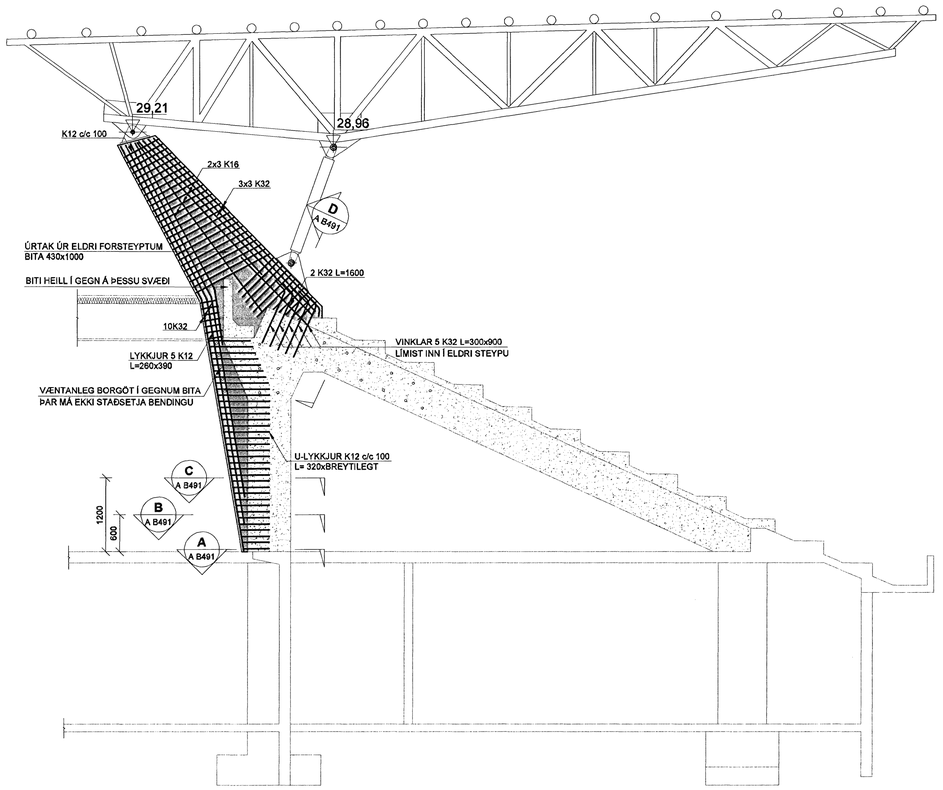

SNIÐ SM1 / A B421
1:50
STYRKING ELDRI STÚKURAMMA OG TENGING STÁLSPERRUFESTINGA VIÐ STÚKSTALLA

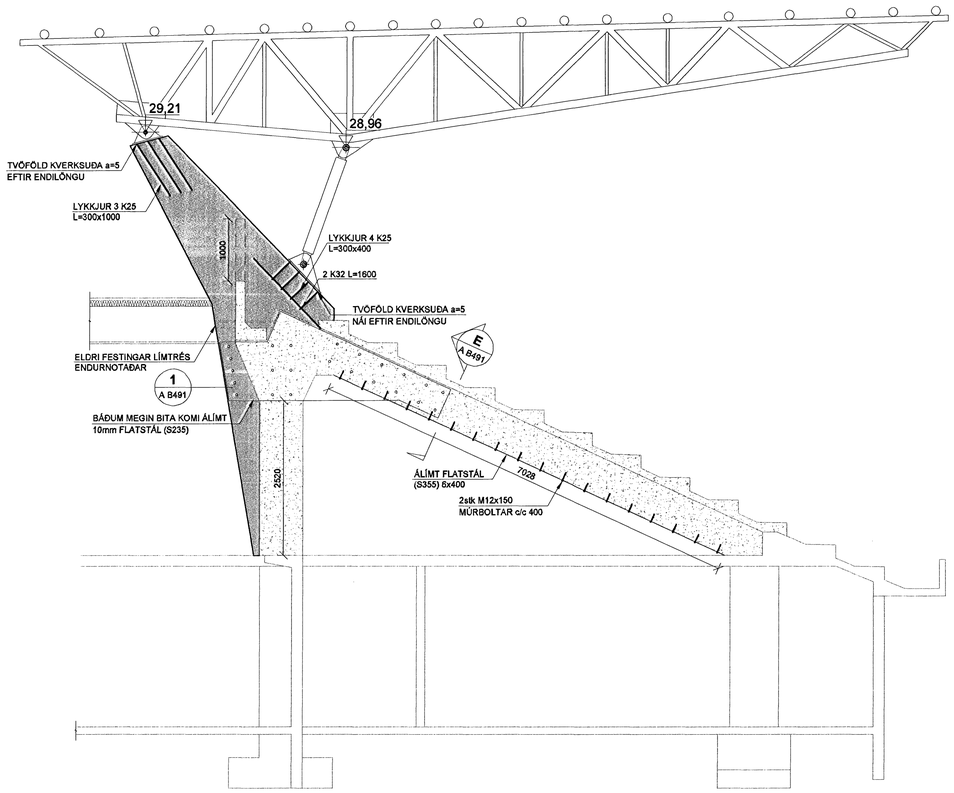

SNIÐ A / A B491
1:20

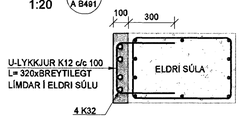

SNIÐ B / A B491
1:20

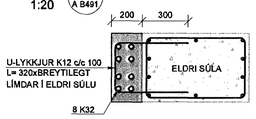

SNIÐ C / A B491
1:20

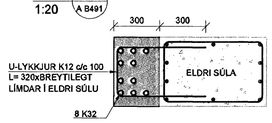

SNIÐ D / A B491
1:20

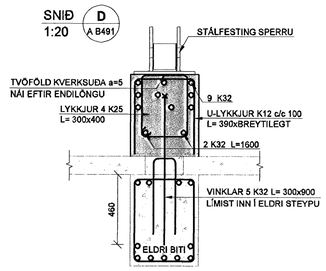

SNIÐ E / A B491
1:20

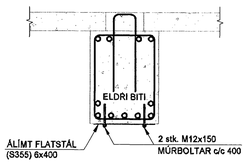

DEILI 1 / A B491
1:20

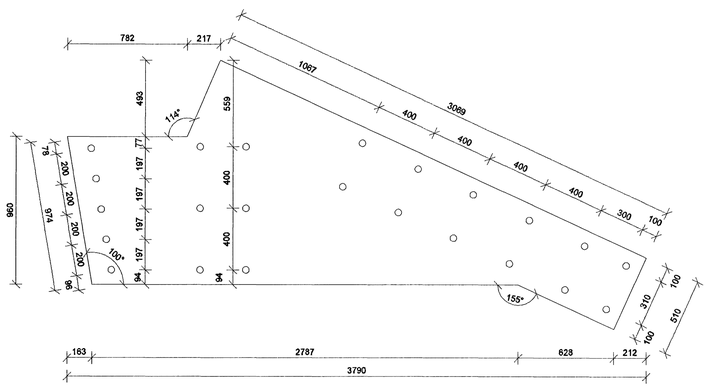

Samþykkt þann
15 NOV. 2007
Byggingfulltrúinn í Hafnarfirði
F.h.Sigurbjartur Halldórsson

SKÝRINGAR

STÁLVIRKI:

ALLT STÁL S235 Í SAMRÆMI VIÐ EN 10027 OG EN 10025.
ALLA STÁLPRÓFÍLA Í SPERRUM SKAL SJÓÐA SAMAN MEÐ KVERKSUÐU a=5 SEM NÆR ALLAN HRING PRÓFÍLS.

SUÐUR:

SUÐUEFNI SKAL UPPFYLLA KRÖFUR BS 317.1 EÐA SAMBÆRILEGA STAÐLA.
SUÐUVINNA SKAL FRAMKVÆMD AF SUÐUMÖNNUM SEM HAFA HÆFNISPRÓF SKV. ÍST EN 287-1.
VIÐ 20% STIKKPRUFU NÁI SUÐAN MINNST KARAKTER C. SKV. STAÐLI DS/EN 25817

SKÝRINGAR Á SUÐUTEGUND:

STÚFSUÐA

EINFÖLD KVERKSUÐA

TVÖFÖLD KVERKSUÐA

FESTINGAR:

BOLTAR SKULU EIGI VERA AF LAKARI GÆÐUM EN 8.8.
RÆR Á BOLTUM SKULU VERA ÞANNIG GERÐAR AÐ HERSLA Á ÞEIM GETI EKKI MEÐ NOKKRU MÓTI LOSNAÐ.
BOLTAR,SKRÚFUR OG NAGLAR SÉU HEITGALVANISERUÐ.
UNDIR ALLA BOLTAHAUSA OG RÆR SEM LIGGJA AÐ TRÉ SKAL SETJA SKÍFUR MEÐ ÞVERMÁL 3xÞVERMÁL BOLTA.

TILVÍSANIR:

ALMENNAR SKÝRINGAR: SJÁ BL.NR.06811-B000.

MÁLSETNINGAR Á VEGGJUM: TEIKNING ARKITEKTS.

KÓTAR: TEIKNING ARKITEKTS.

GÖT Í PLÖTUM OG VEGGJUM: TEIKNING LAGNAHÖNNUÐA.

BROTÞOLSFLOKKUR STEYPU:

SJÁ BL.NR.06811-B000.

Kt. 110457-2789

KAPLAKRIKI

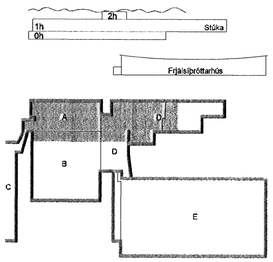

BIB

Útg. Dags. Skýring Hannað/Yfirfarið

VSB
VERKFRÆÐISTOFA

BÆJARHRAUN 20 · 220 HAFNARFJÖRÐUR · KENNIT. 710796-2899
vsb@vsb.is · Sími 585 8600 · Fax 585 8610 · www.vsb.is

Áritun sérhönnuðar
Björn Gústafsson Kt:180550-4889

Verkheiti
KAPLAKRIKI
HAFNARFIRÐI

Verkhluti
Burðarvirki
Styrking á eldri stúku / Stálvirki
Snið og sérmyndir

Hannað	Teiknað	Yfirfarið	Kvarði	Síða
HÖJ	BIB	BG	1:50 / 1:20 / A1	-
Dags.	Verkefni	Teikning		Útgáfa
30.04.2007	06811	A B491		-

V:\2006\06811\06811-Kaplakriki-FH\Sheets\Stu\06811-B4-Skyggni.dwg