


SNID SM2  
1:50  
A B292  
A B212

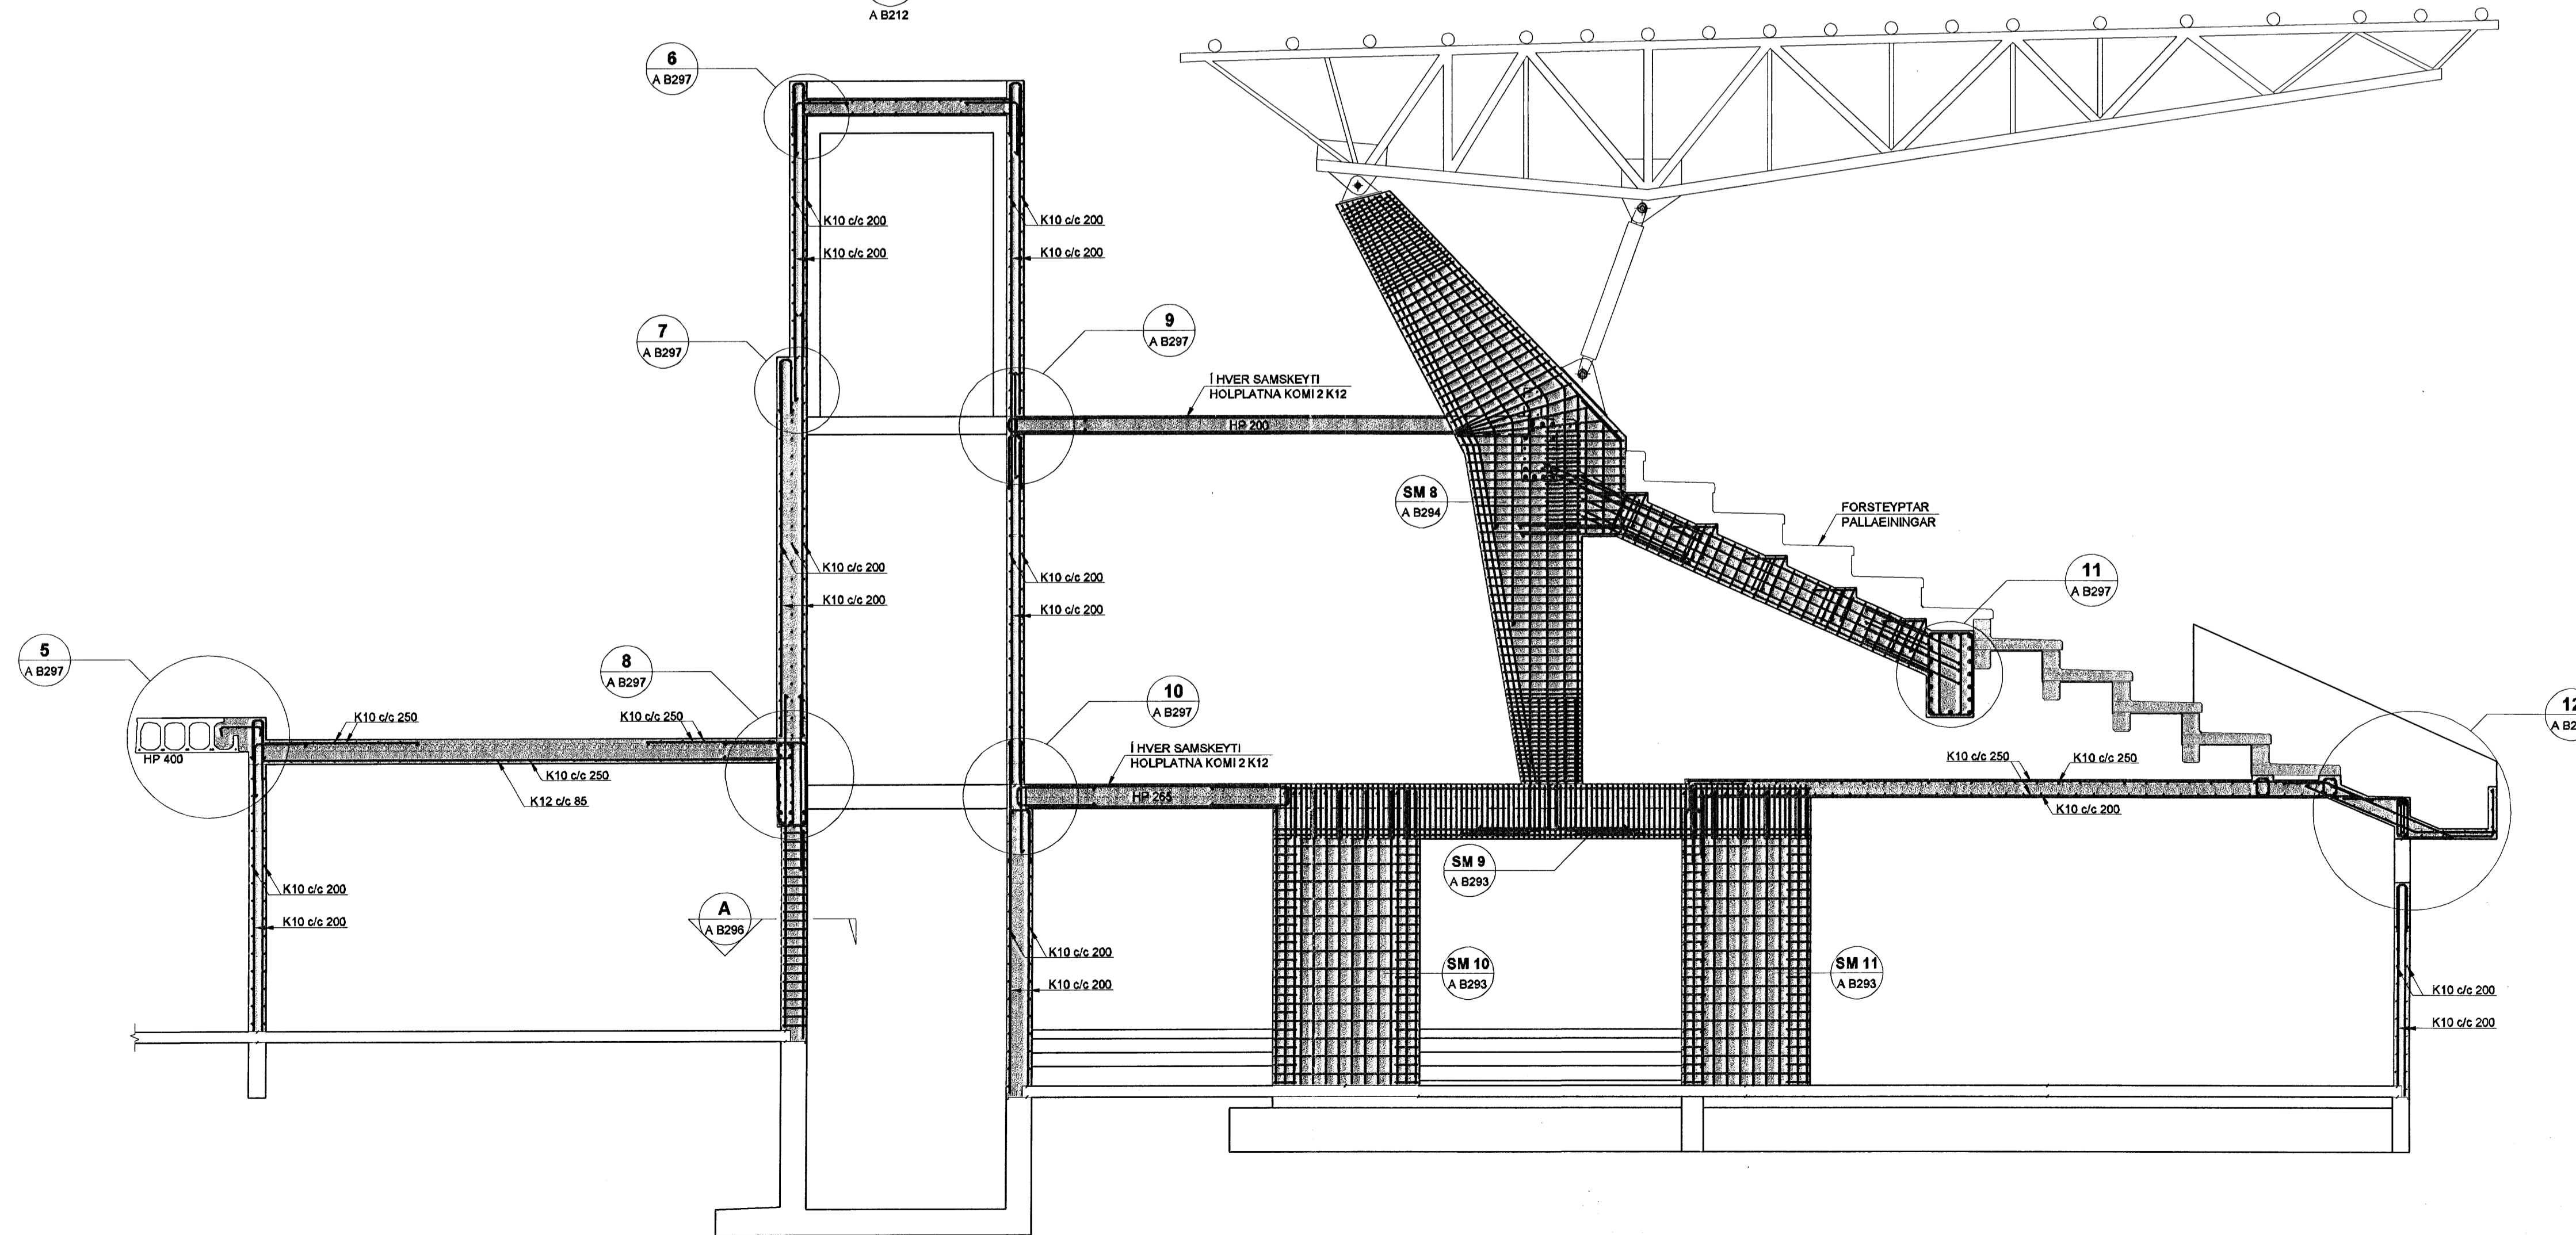

SKÝRINGAR

PUNKTALÍNA TÁKNAR VEGGI / BITA FYRIR OFAN PLÖTU.

[ - - - - ]

BENDING:


ALLIR STEYPTIR ÚTVEGGIR MED TVÓFALDRI BENDINGU K10c/c200 Í BÁÐAR ÁTTIR. #

ALLIR STEYPTIR INNVEGGIR MED TVÓFALDRI BENDINGU K10c/c200 Í BÁÐAR ÁTTIR. #

ALLIR STEYPTIR INNVEGGIR MED TVÓFALDRI BENDINGU K12c/c200 Í BÁÐAR ÁTTIR. #

ALMENNT SKULU TENGIJÁRN UPP Í VEGGI STANDA MÍNNEST 500mm UPP FYRIR EFRI BRÚN PLÖTU.

Í ALLA VEGGENDA OG KRINGUM ÖLL OP KOMI 2 K12 BUNDINN Í LYKKJUR K10c/c250 L= Yx500.

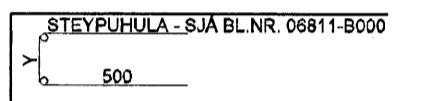

NEDANGREIND LÍNA SÝNIR MÖRK EFRIBENDINGU. JÁRN SKAL ALLTAF SKEYTILENGT ÚT FYRIR MÖRK EFRIBENDINGAR.

TILVÍSANIR:

ALMENNAR SKÝRINGAR: SJÁ BL.NR.06811-B000.

MÁLSETNINGAR Á VEGGJUM: TEIKNING ARKITEKTS.

KÓTAR: TEIKNING ARKITEKTS.


GÓT Í PLÖTUM OG VEGGJUM: TEIKNING LAGNAHÖNNUDA.

BROTÞOLSFLOKKUR STEYPU:

SJÁ BL.NR.06811-B000.

*Sigurbjartur Halldórsson*  
Kt. 110457-2789

KAPLAKRIKI

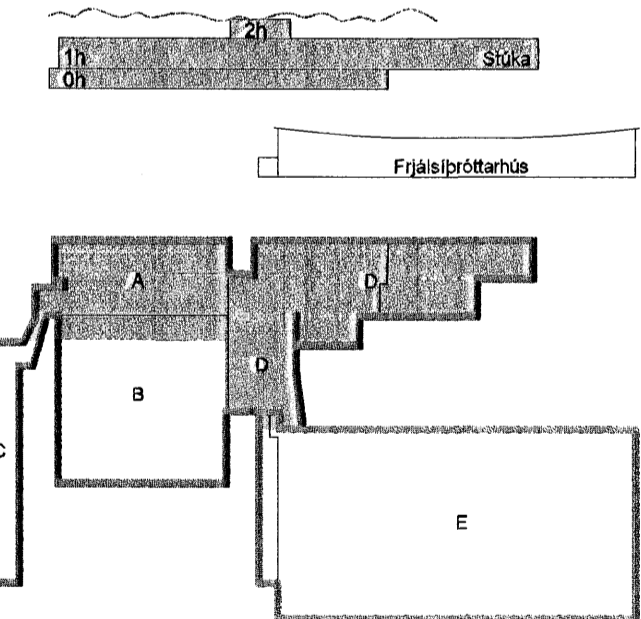

Útg. Dags. Skýring Hannað/Yfirfarið

**VSB**

VERKFRÆÐISTOFA

BÆJARHRAUN 20 · 220 HAFNARFJÖRÐUR · KENNIT. 710796-2899  
vsb@vsb.is · Sími 585 8600 · Fax 585 8610 · www.vsb.is

Áritun sérhönnuðar Björn Gústafsson Kt: 180550-4889

Verkhelli  
KAPLAKRIKI  
HAFNARFIRÐI

Verkhili  
Burðarvirki  
Veggir og plötur  
Sníð og sérmyndir

Hannað	Teiknað	Yfirfarið	Kvarði	Yfirfarið	Síða
BIB	BIB	BIG	1:50	/ A1	-
Dags.	Verkhelli	Teikning	Útgáfa		
30.04.2007	06811	A B291	-		