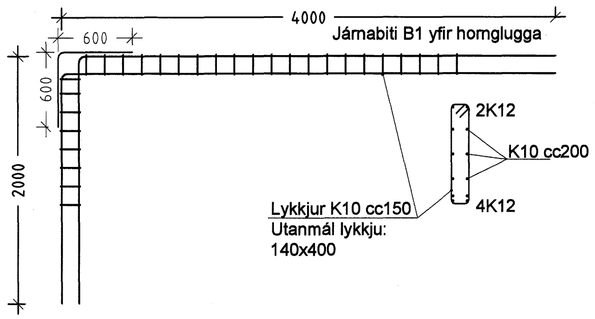

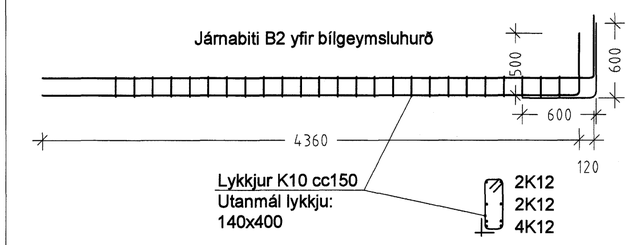

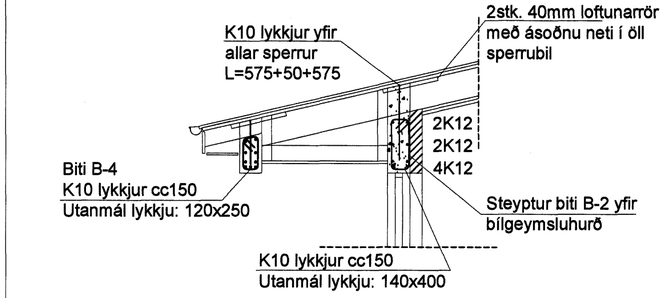

Samþykkt þann
11 SEPT. 2007
Byggingfulltrúinn í Hafnarfirði
F.h.Sigurbjartur Halldórsson

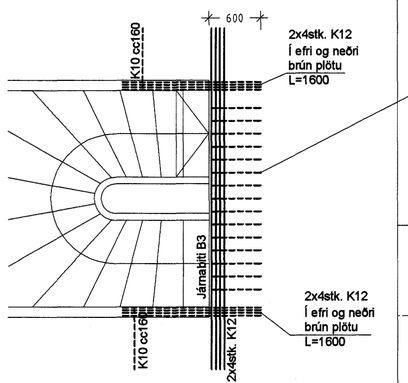

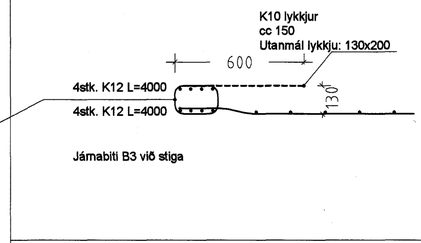

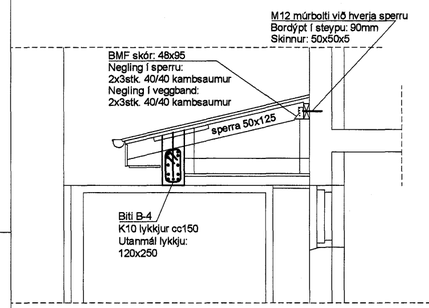

Snið A-1 / A-1

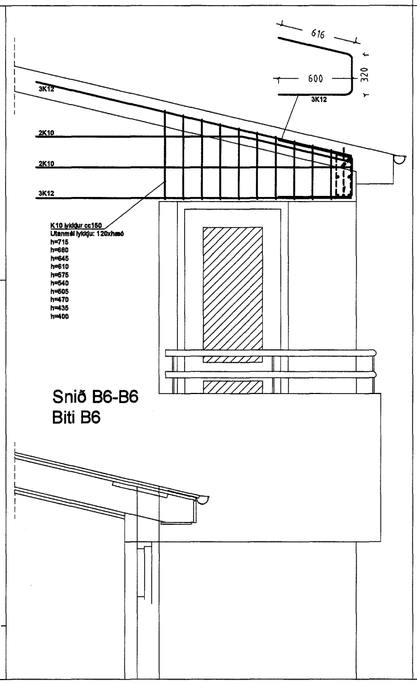

Snið B6-B6
Biti B6

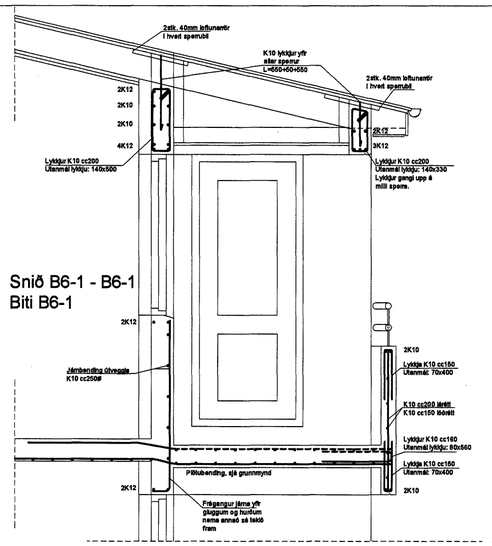

Snið B6-1 - B6-1
Biti B6-1

SKÝRINGAR
Allar málsetningar eru gefnar upp í mm.
Timbur í sperrur skal uppfylla flokkunarkröfum K24 samkvæmt DS413.
Kerto-S bitar eru samkvæmt MK 5.40 / 0059.
Límtré er L40.
Allt timbur sem leggst að eða í steinsteypu skal fúavarið með viðurkenndu fúavarnarefni, tvær umferðir. Sperruenda skal fúavarja minnst 200 mm innfyrir innri brún útveggjar.
Þak er heilklætt með 25x150 mm borðum. Negling skal vera 3 stk. 40/75 saum í hvert borð pr. sperru þar sem naglaraðir þakjárnsneglingar kemur, annars skal negla með 2 stk. 40/75 nöglum í hvert borð pr. sperru. Þak skal einangra með 200 mm steinull.
Rakavarnarlag skal vera þolplast eða sterkur álpappír með rakamótstöðu yfir 500 PAM.
Ofan á einangrun skal setja vindþéttilag.
Rakavarnar og vindþéttilag skal vera heilt og órofið. Rakavarnarlag skal þétta við útveggi og á samskeytum með kítti (ekki skal nota límband). Samskeyti rakavarnarlags skal skara um 200 mm., lagt í kítti og á legtum. Raflagnir og aðrar lagnir skal staðsetja fyrir neðan (innan) rakavarnarlags. Gengið skal frá loftunargötum inn í þakrými þannig að snjófjúk komist ekki þar um. Loftunarrör skulu vera með ásoðnu fínriðnu neti og í hvert sperrubil skal setja tvö 40 mm rör. Halli á rörum skal vera sá sami og á þaki.
Steinsteypa í útveggi skal vera C25.
Steypuhúla á járn skal vera 30 mm frá útbrún útveggja að utan en 10 mm frá innri brún veggja að innan.
K10 og K12 merkir kambstál Ks40 og skal skeytilengd vera 500 mm.
Járnagrind í steypta veggi skal vera K10 cc 250 lóðrétt og lárétt, 30 mm frá útbrún útveggja að utanverðu. Járnagrind í milliveggi skal vera K10 cc 250 lóðrétt og lárétt og í miðju veggja. Í steypuskil skal setja tengijárn K10 cc 250 mm, lengd 600+600=1200 mm.
Kringum alla ghigga, hurðir og önnur mirop skal setja 2 K12 undir, uppmeð og yfir op nema annað sé tekið fram á sniðmyndum eða texta.
Járn skulu ná 500 mm útfyrir op, nema annað sé tekið fram.
Sjá einnig grunnmynd sperra og sniðmyndir.
Sjá einnig uppdrætti aðalhönnuðar.

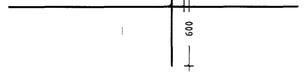

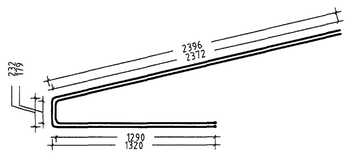

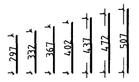

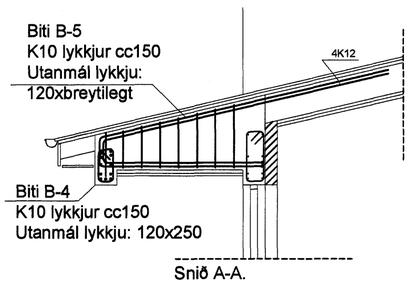

Snið A-A.

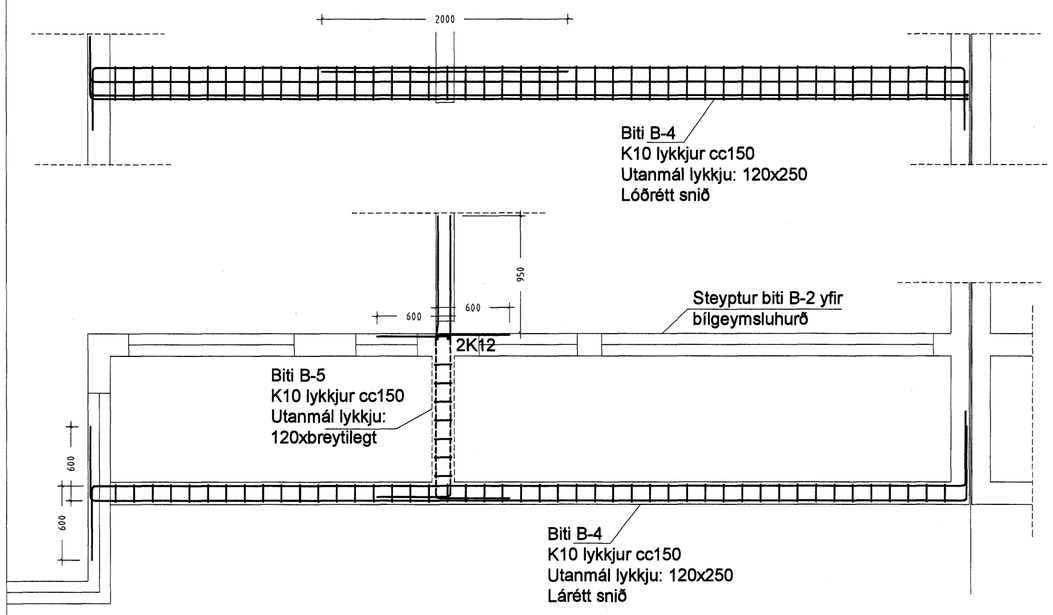

xxxx.xx.xx
TEIKNINGU BREYTT

KVISTAVELLIR 34-40 HAFNARFJÖRÐUR
JÁRNBENT PLATA YFIR 1. HÆÐ, SPERRUR
SNIÐMYNDIR, SKÝRINGAR B-3-SNIÐ

HANNAÐ : . TEIKNAÐ : . SK DAGS : . 2007.06.01 MKV : . 1:20 VERK NR : . xx

TEIKNISTOFA
SVEINN KARLSSON TÆKNIFRÆÐINGUR FTFÍ
HRAUNBRÚN 12 220 HAFNARFJÖRÐUR
S.896 4005 NETF. [illegible] KT.151247-2069