



Eigi með fjölföldu þessu teikningu til notkunar fyrir þriðja aðila, né breyta henni. En leyfis Rafteikningar hf.

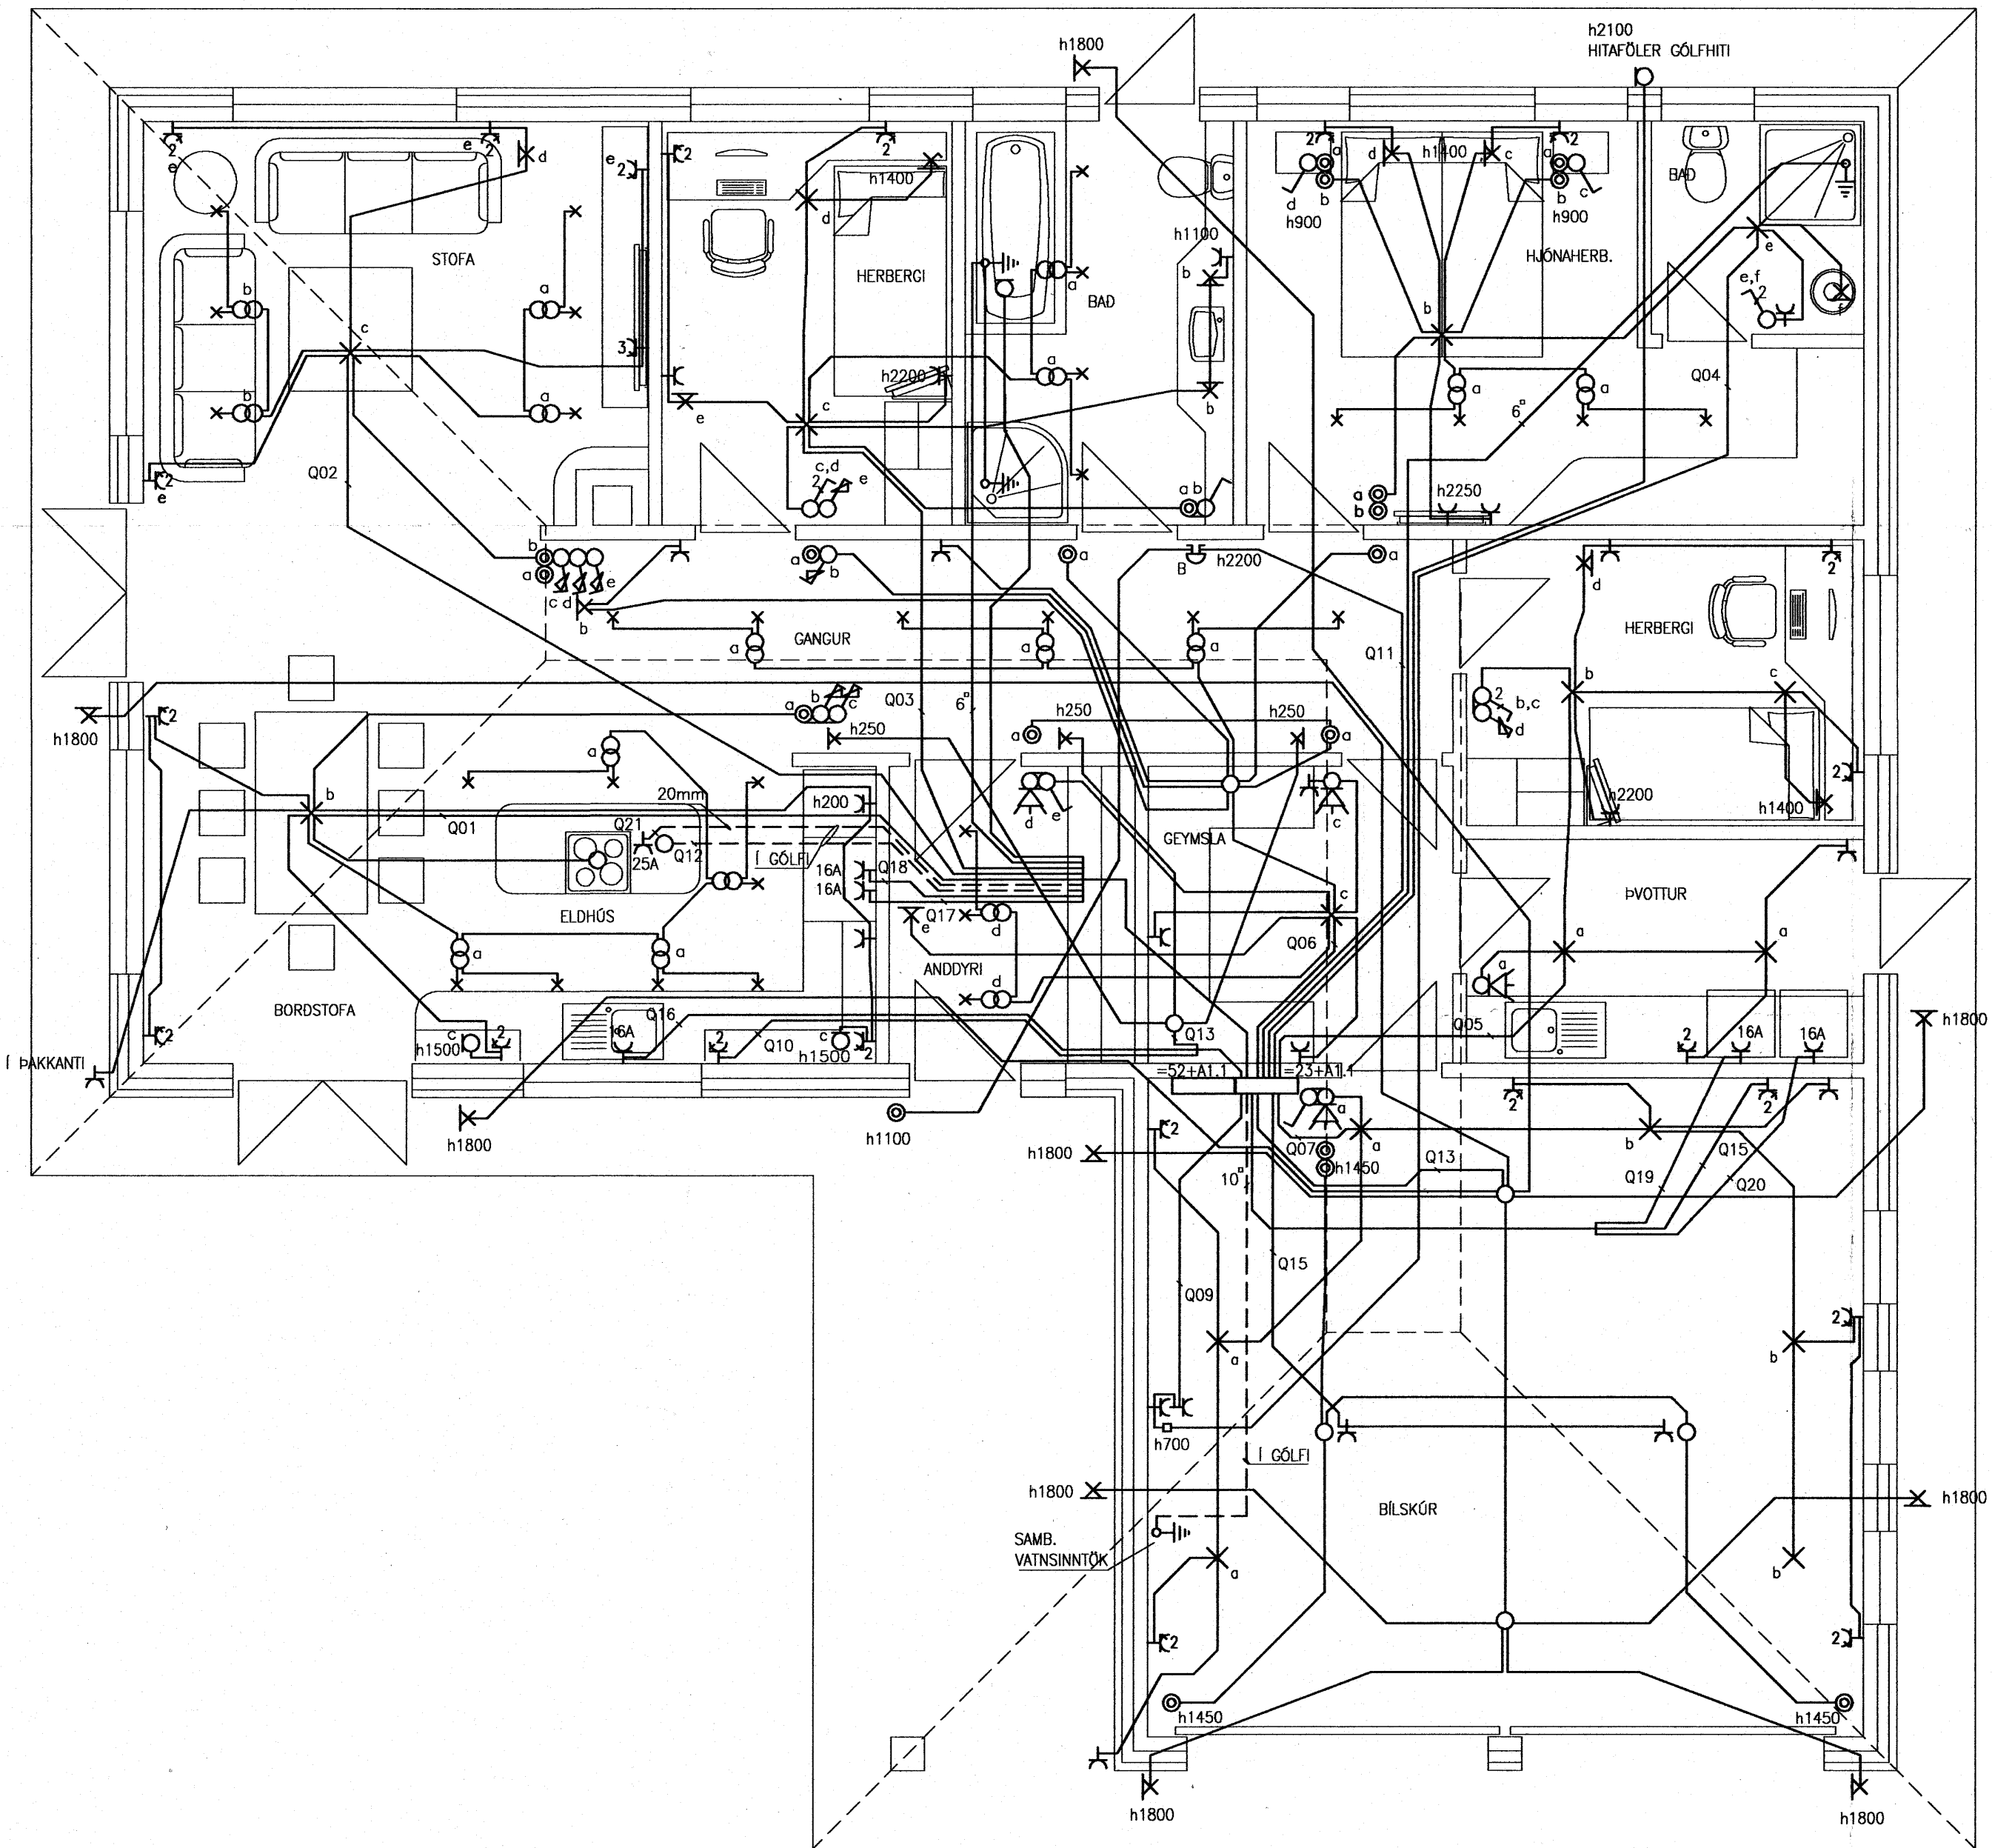

*M.H. 7/9 2002  
L. Pál*

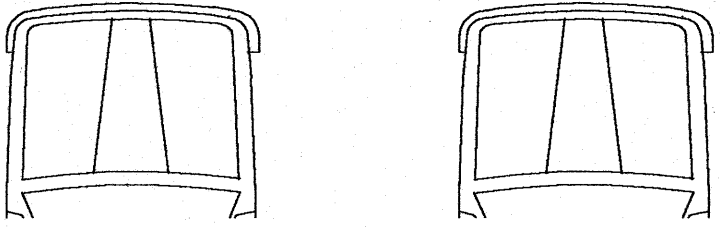

VERKNUMER 0793	FLOKKUN &	HNODRAVELLIR 32	FERLI =23	LYK
GERT BbS	SAMÞYKKT	HAFNARFIRDI	SETI +	STADUR
		SMÁSPENNUMLAGNIR	DAGSETNING 07.8.21	BLAD
		GRUNNMYND	NÚMÉR 23.5.101	ÓTGÁFA

*Þreyttur  
3009492829*