
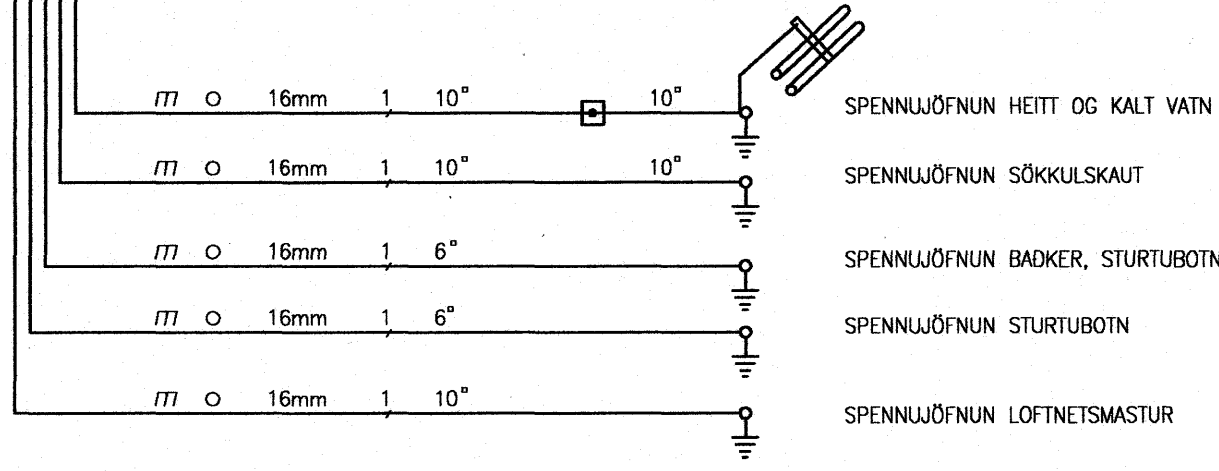


Eigi má fjálfalda þessa teikningu til notkunar fyrir þröðja aðila, né breyta henni án leyfis Rafteikningar hf.

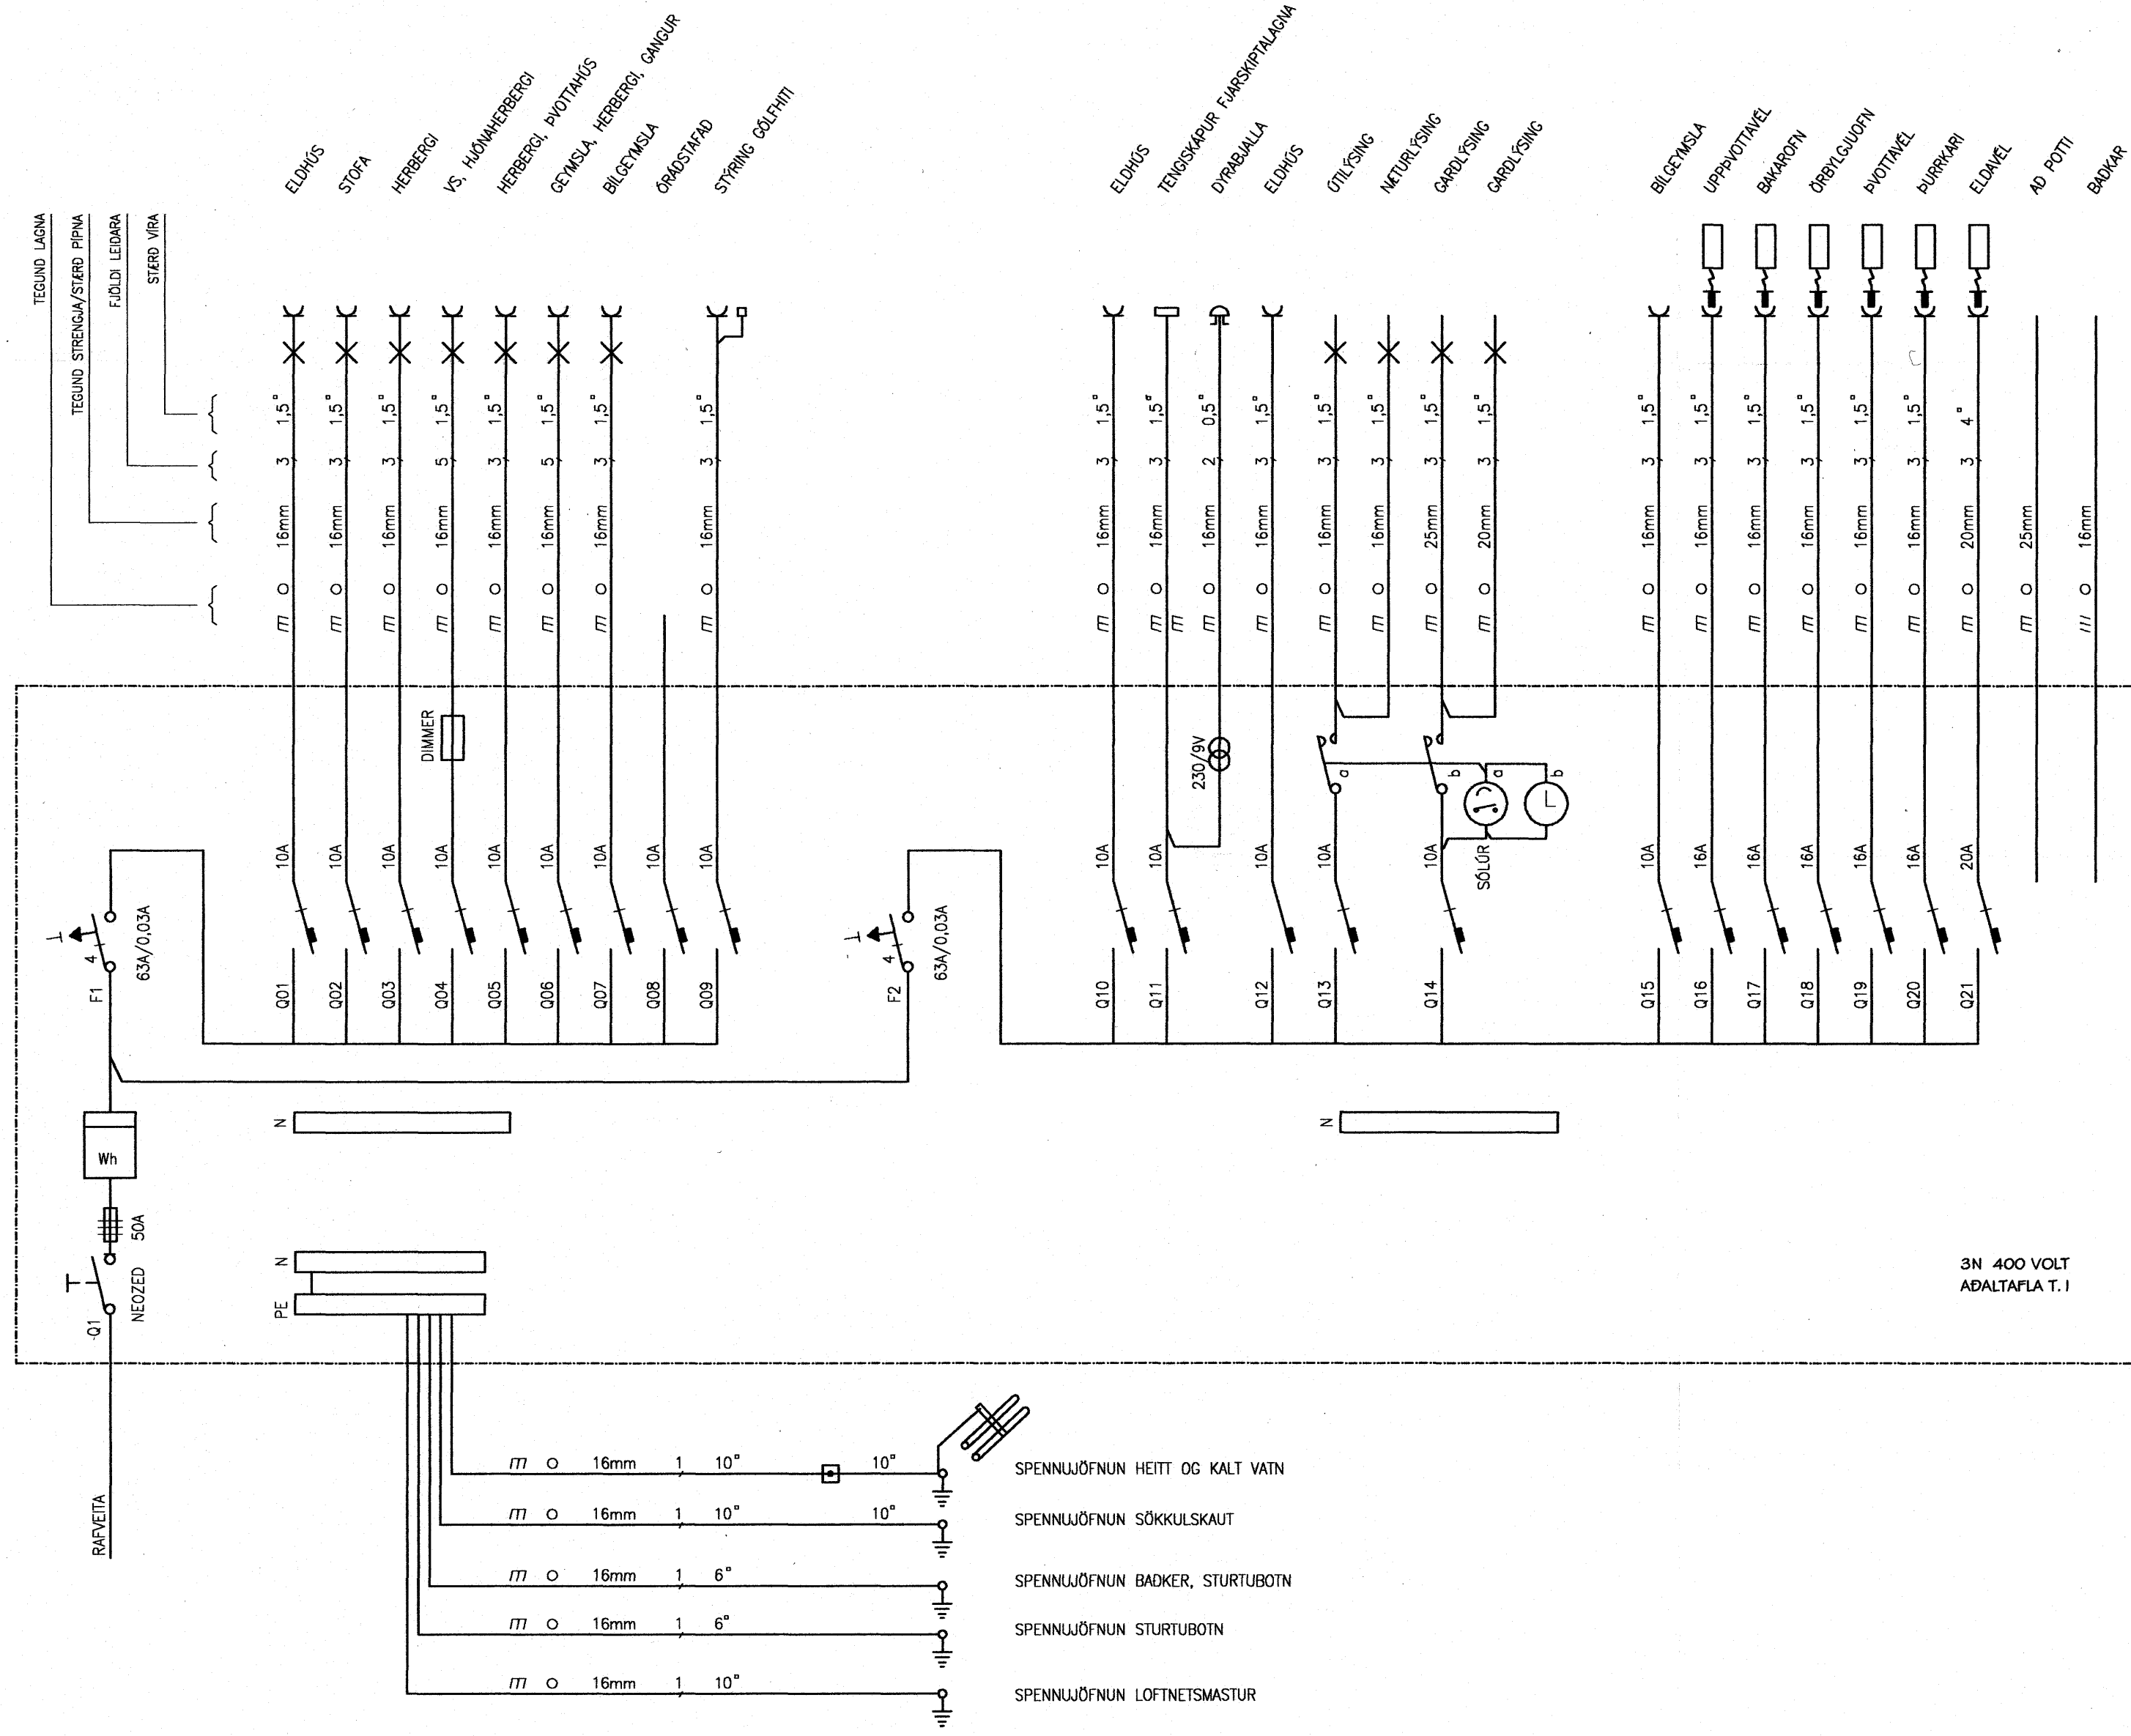

VERKNÖMUR 0793	FLOKKUN &	HNODRAVELLIR 32, HAFNARF.	FERLI =23	LYK
GERT BPS	SAMÞYKKT		SETI	STADUR
		TÖFLUTEIKNING EINLIÑUMYND	DAGSETNING 07.08.06	BLAD
			NÖMUR 23.3.101	ÖTGAFA

Baccifore
Kt 3009492829