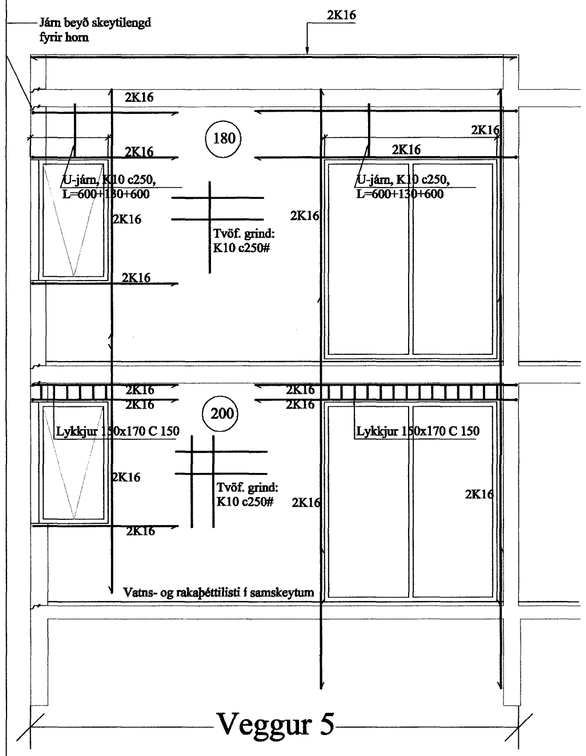

Veggur 5

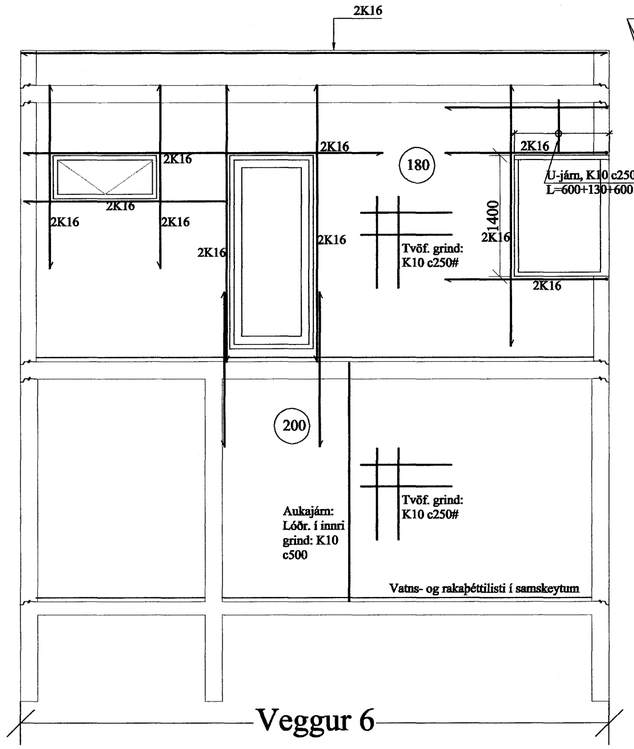

Veggur 6

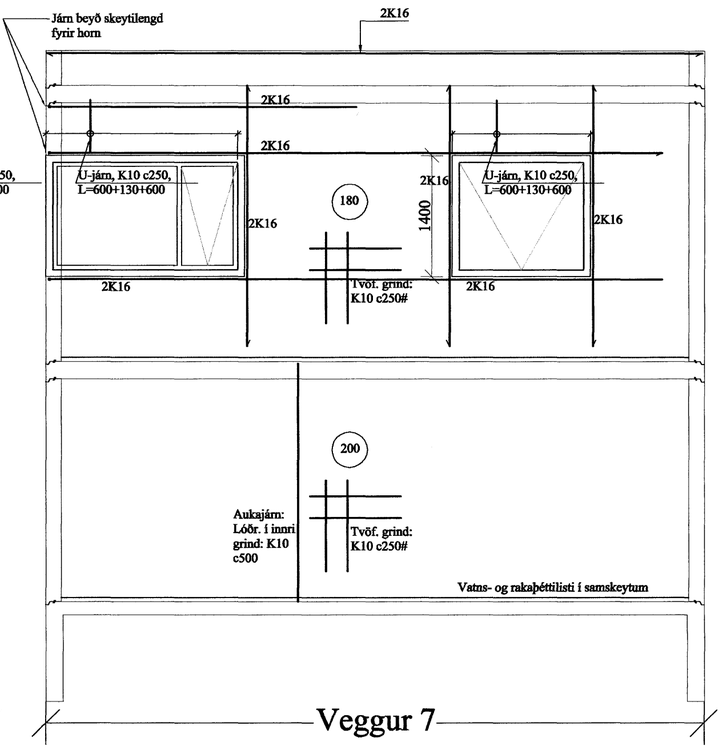

Veggur 7

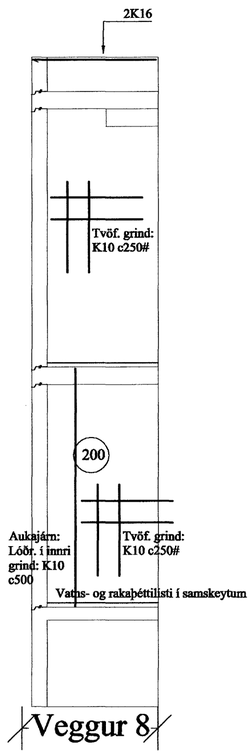

Veggur 8

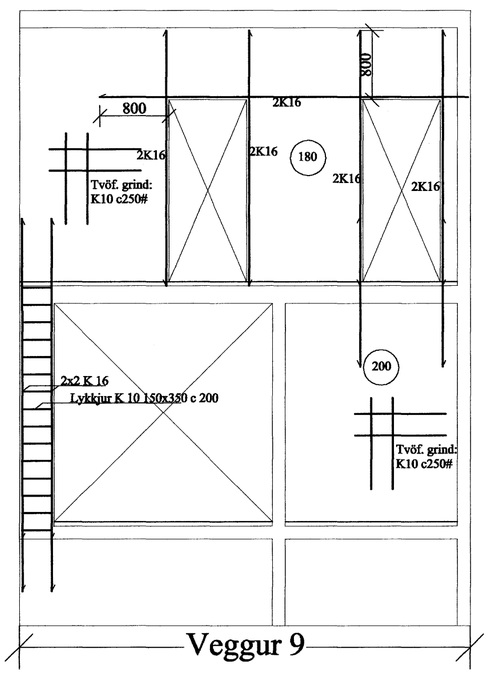

Veggur 9

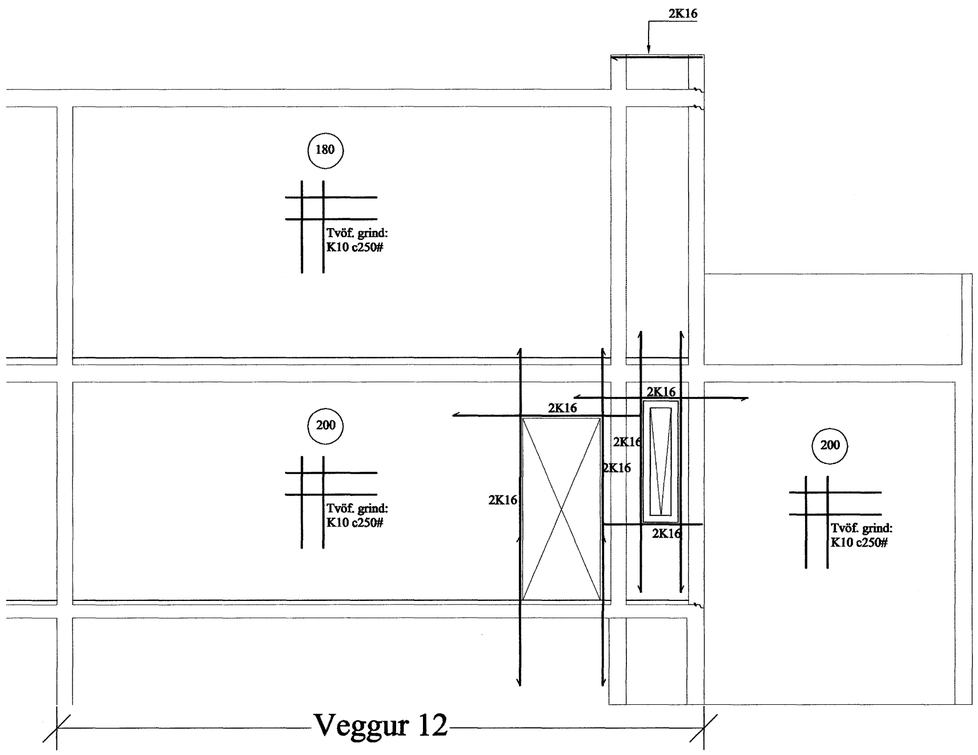

Veggur 12

Almennt:

Öll mál skulu staðfest skv. aðalteikningum. Ef eitthvert misræmi er skulu aðalteikningar vera ráðandi, þó ber að láta hönnuði vita af misræmi. Öll mál eru í millimetrum, nema annað komi fram.

Skýringar - Steinsteypa og bendistál

Styrkleikaflokkar efnis:

Steypa: C25/30-22-S3-2b
Bendistál: B500C

Við öll op komi 2 K16 lóðrétt er gangi 800 mm niður í sökkul beggja megin ops (hurðar eða glugga)

Steypuhula á bendistál: 25 mm

Samþykkt þann
03 SEPT. 2007
Byggingfulltrúinn í Hafnarfirði
F.h.Sigurbjartur Halldórsson

Hlíðarás 10 Hafnarfirði	Teikn nr: 203
Burðarvirki Veggir - ásýnd	Frumstærð: A2
Dags: 24.08.07	Mkv: 1:50 — Hann: GÞS
Samþ: 020162-3099	V.nr: 07 073 — Teikn: GHJ

VGS
Verkfræðistofa
Guðjóns Þ. Sigfússonar ehf.
Austurvegi 42, 2.hæð,
800 Selfossi
S: 482 2805, F: 482 3818
Netfang: vgs@vgs.is