

Byggingulltrúinn í Hafnarfirði
F.h. Sigurbjartur Halldórsson

TINGINGAR HEIMÆÐA

Skólp K=83.60
Regn K=84.00

Regnvatnslögn Ø110 mm PVC 10mm/m
Frárennislögn Ø110 mm PVC 20mm/m

Brunnur Ø600
K=86.65

Brunnur Ø600
K=86.30

Ø70mm stofnrör einangrað
1.446
2.800

87,5
Stáldregin plata

SKÝRINGAR:

ALLAR LAGNIR ERU 100mm PVC, HALLI 20 %, MEST 300 %, NEMA ANNAD KOMI FRAM.
LAGNIR OFAN GRUNNPLÖTU ERU ÚR PP (POLYPROPYLEN).
ALLAR LAGNIR ERU MED ÞAR TIL GERÐUM ÞÉTTIRINGJUM.
LAGNIR Í VEGGJUM SKULU VERA EINANGRAÐAR MED GLERULL OG PLASTL.
UMHVERFIS LAGNIR Í JÖRÐ KOMI MINNST 150mm SANDLAG ER ÞJAPPIST. ÖLL NIÐURFÖLL ERU MED VATNSLÁS. ÖLL MÁL ERU Í mm NEMA ANNAD KOMI FRAM Á TEIKNINGUM.


SÖKKUL OG INNTAKSGÖT.
STYRÐ SÖKKULGATA ER 300x300mm, OG INNTAKSGAT ER 400x600mm, SJÁ SKÝRINGAMYNDIR.
GÖT ERU MERKT MEÐ G RAUFAR MEÐ R OG STÆRÐ RAULA ÁSAMT KÓTA FRÁ EFTI OG NEÐRI BRÚN RAUFAR. KÓTAR Á LAGNIR Í SÖKKULGÖTUM ERU LÁGMARKSKÓTAR.

*ATHI ALLIR KÓTAR MIDAST VIB RENNSLISBOTN.

- K = HÆÐARKÓTAR LAGNA
- HL = HANDLAUG
- SV = SKOLVASKUR
- VS = VATNSSALERNI
- BK = BAKKAR
- SB = STEYPIBÁÐ
- EV = ELDHÚSVASKUR
- UPV = UPPVOTTAVEL
- PN = ÞAKRENNINGURFALL
- NF = NIÐURFALL
- HR = HREINSISTÚTUR MED LOKI
- GK = GÖLFKÖTI
- GN50 = GÖLFNIÐURFALL DN50
- GN50 = GÖLFNIÐURFALL DN50 MED GEGNUMSTREYMI (0,9%)
- GN70 = GÖLFNIÐURFALL DN70 MED GEGNUMSTREYMI (1,8%)
- GN100 = GÖLFNIÐURFALL DN100

- SKÖLPÖGN
- REGNVATNSLÖGN / DREN
- AFRENSLU HITAVEITU
- INNTAK KALT VATN
- INNTAK HEITT VATN

Skýringamynd af sökkulgötum GK:

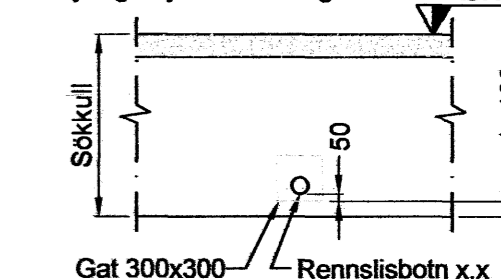

[Handwritten signature]

A	Hæðarkótar breyttir, drenlögn, snið	27.7.07	ÞH
Br:	Hverju breytt:	Dags.	Kvittun:
Hlíðarás 10 220 Hafnarfjörður		Teikn nr: 521	
Lagnir Frárennslí-, regnvatn - 1. hæð		Frumstærð: A2	
Dags:	16.05.2007	Más:	1:50
Samþ:	<i>[Signature]</i>	V.nr07 073	Teikn: ÞH

VGS
VERKFRÆÐISTOFA
GUÐJÓNS P. SIGFÚSSONAR EHF.
AUSTURVEGI 42, 2.HÆÐ,
800 SELFOSSI
S: 482 2805, F: 482 3818
NETFANG: VGS@VGS.IS

