

SKÝRINGAR:


ALLAR LAGNIR ERU 100mm PVC, HALLI 20 %, MEST 300 %, NEMA ANNAD KOMI FRAM.
LAGNIR OFAN GRUNNPLÖTU ERU ÚR PP (POLYPROPYLEN).
ALLAR LAGNIR ERU MEÐ ÞAR TIL GERÐUM ÞÉTTIRINGJUM.
LAGNIR Í VEGGJUM SKULU VERA EINANGRAÐAR MEÐ GLERULL OG PLASTI.
UMHVERFIS LAGNIR Í JÖRD KOMI MINNST 150mm SANDLAG ER ÞJAPPISST. ÖLL NIÐURFÖLL ERU MEÐ VATNSLÁS. ÖLL MÁL ERU Í mm NEMA ANNAD KOMI FRAM Á TEIKNINGUM.

■ SÖKKUL OG INNTAKSGÖT.
STÆRÐ SÖKKULGATA ER 300x300mm, OG INNTAKSGAT ER 400x600mm, SJÁ SKÝRINGAMYNDIR.
GÖT ERU MERKT MEÐ G RAUFAR MEÐ R OG STÆRÐ RAUFA ÁSAMT KÓTA FRÁ EÐRI OG NEÐRI BRÚN RAUFAR. KÓTAR Á LAGNIR Í SÖKKULGÖTUM ERU LÁGMARKSKÓTAR.

*ATHI ALLIR KÓTAR MIÐAST VIÐ RENNSLISBÖTN.

- K = HÆÐARKÓTAR LAGNA.
- HL = HANDLAUG
- SV = SKOLVASKUR
- VS = VATNSSALERNI
- BK = BAÐKAR
- SB = STEYPIBÁÐ
- EV = ELDHÚSVASKUR
- UP-V = UPPVOTTAVÉL
- DN = ÞAKRENNUNIBURFALL
- NF = NIÐURFALL
- HR = HREINSISTÚTUR MEÐ LOKI
- GK = GÖLFKÓTI
- GN50 = GÖLFNIÐURFALL DN50
- GN50 = GÖLFNIÐURFALL DN50 MEÐ GEGNUMSTREYMI (0,9%)
- GN70 = GÖLFNIÐURFALL DN70 MEÐ GEGNUMSTREYMI (1,8%)
- GN100 = GÖLFNIÐURFALL DN100

- SKÖPLÖGN
- REGNVATNSLÖGN / DREN
- AFRENSLI HITAVEITU
- INNTAK KALT VATN
- INNTAK HEITT VATN

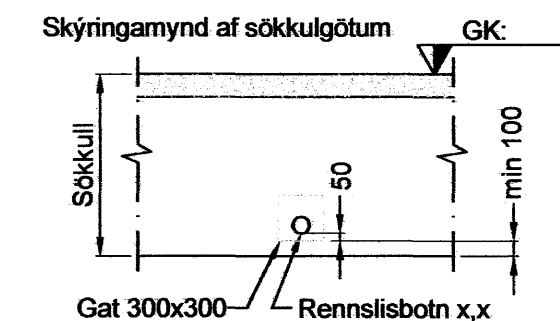

[Handwritten signature]

A	Niðurföll í svölum	27.7.07	bH
Br.	Hverju breytt:	Dags.	Kvittun:
Hlíðarás 10 220 Hafnarfjörður		Teikn nr. 522	
Lagnir Frárennsli-, regnvatn - 2. hæð		Frumstærð: A2	
Dags:	16.05.2007	Mikv.	1:50
Hann:	bH		
Samb:	20162-3099	V.nr07 073	Teikn: bH

VGS
VERKFRÆÐISTOFA
GUÐJÓNS P. SIGFÚSSONAR EHF.
AUSTURVEGI 42, 2.HÆÐ,
800 SELFÖSSI,
S: 482 2805, F: 482 3818
NETFANG: VGS@VGS.IS