SNIÐ A-A 1:20

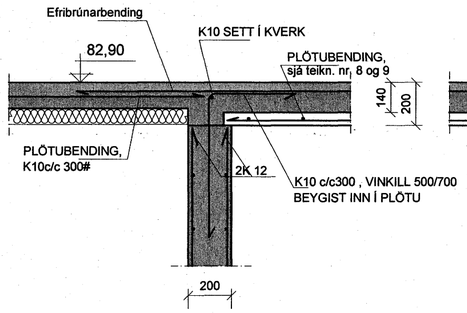

SNIÐ B-B 1:20

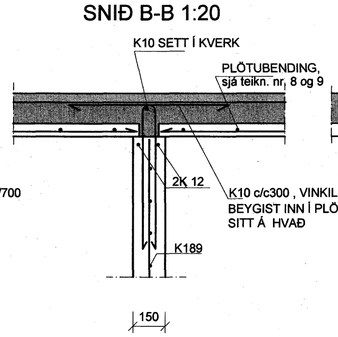

SNIÐ C-C 1:20

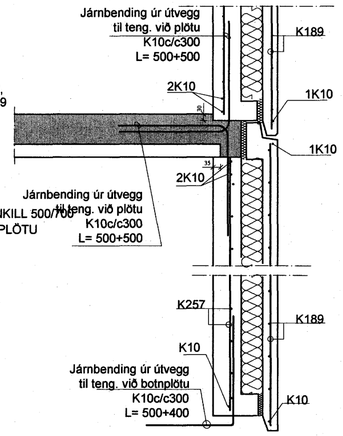

SNIÐ D-D 1:20

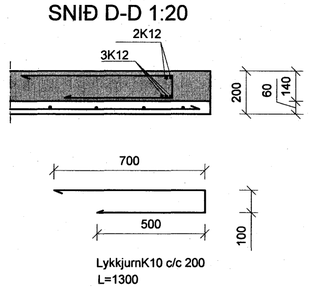

SNIÐ E-E 1:20

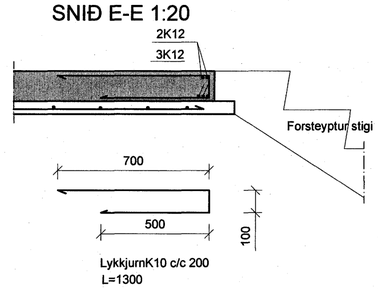

SNIÐ F-F 1:20

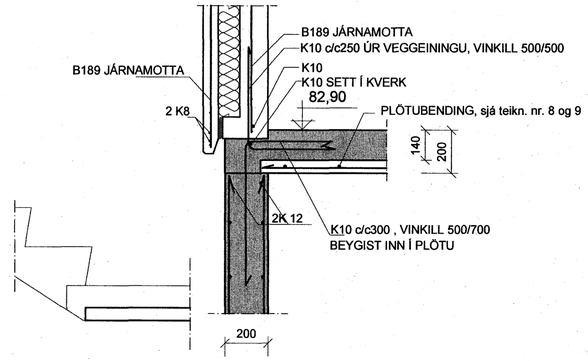

SNIÐ G-G 1:20

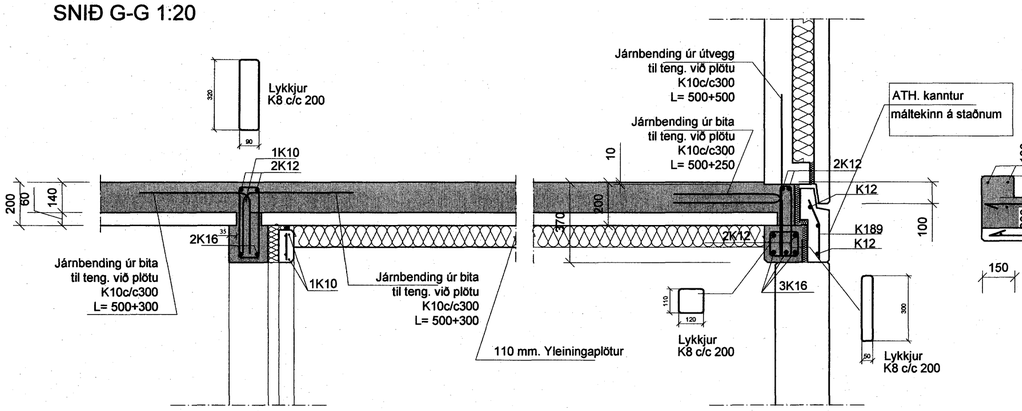

Snið H-H 1:20

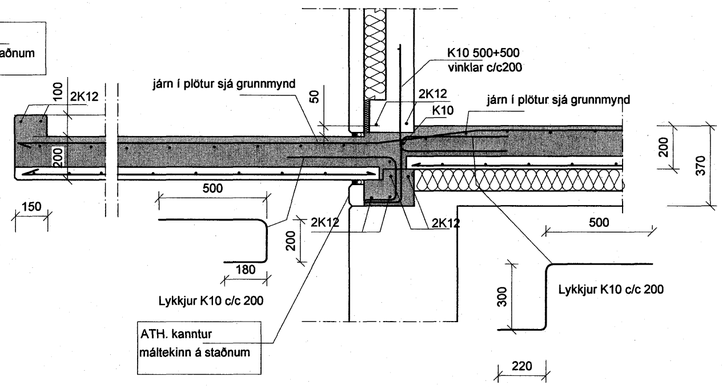

Snið I-I 1:20

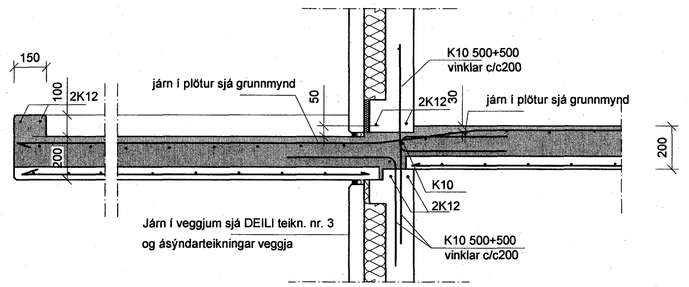

SNIÐ G1-G1 1:20

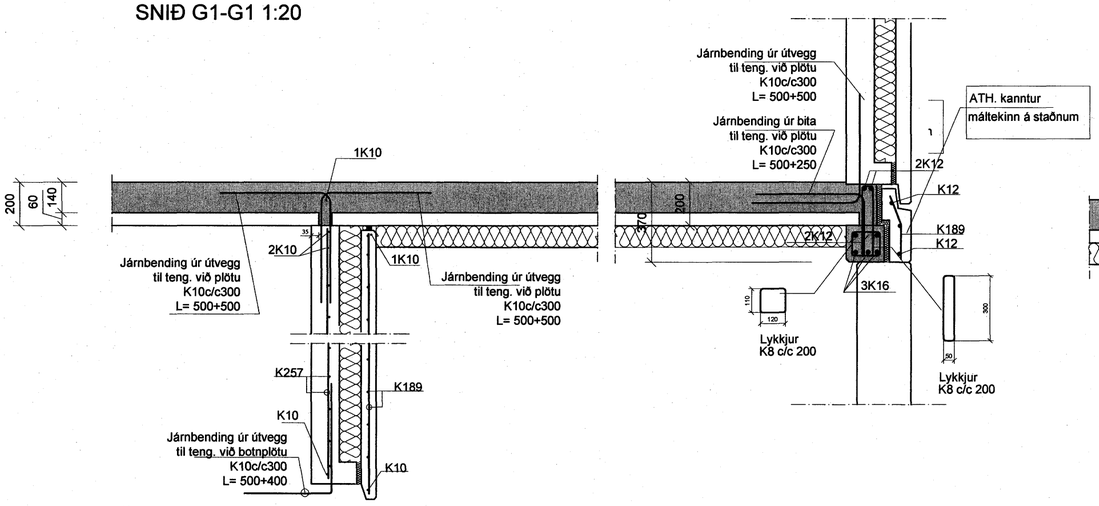

SNIÐ J-J 1:20

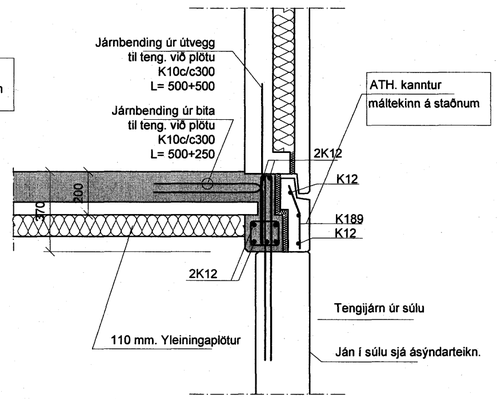

SNIÐ K-K 1:20

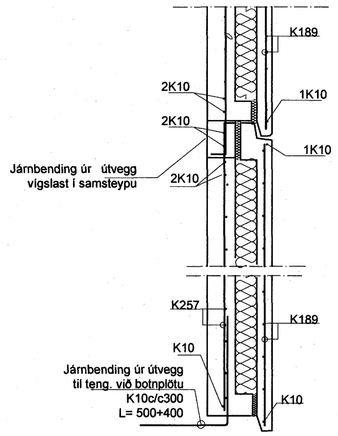

Samþykkt þann
03 SEPT. 2007
Byggingafulltrúinn í Hafnarfirði
F.h.Sigurbjartur Halldórsson

Teiknistofan Röðull Knarrarvogi 4 Reykjavík S: 5683577 Fax 5683522	Mkv. 1:20	Hannað: hg	
Verkheiti: Furuás 32 Hafnarfirði	Dags: júni. 2007	Teiknað: hg	
	Breytt:	Yfirfarið: hg	
	Breytt:	Fjöldi blaða 12	
Verkhluti: Snið í plötu ufir 1. hæð	Breytt:	Blað nr. 11	
	Breytt:		

Helgi Gunnarsson kt. 050350-4879 h.s. 5544708 gsm 6921020 nmt. 8533489
Jón Rafns Antonsson kt. 240347-2539 h.s. 5670775 gsm. 8928377 nmt. 8528377