



GRUNNMYND 1. hæðar 1:50
járn í plötu efribrúnarbending

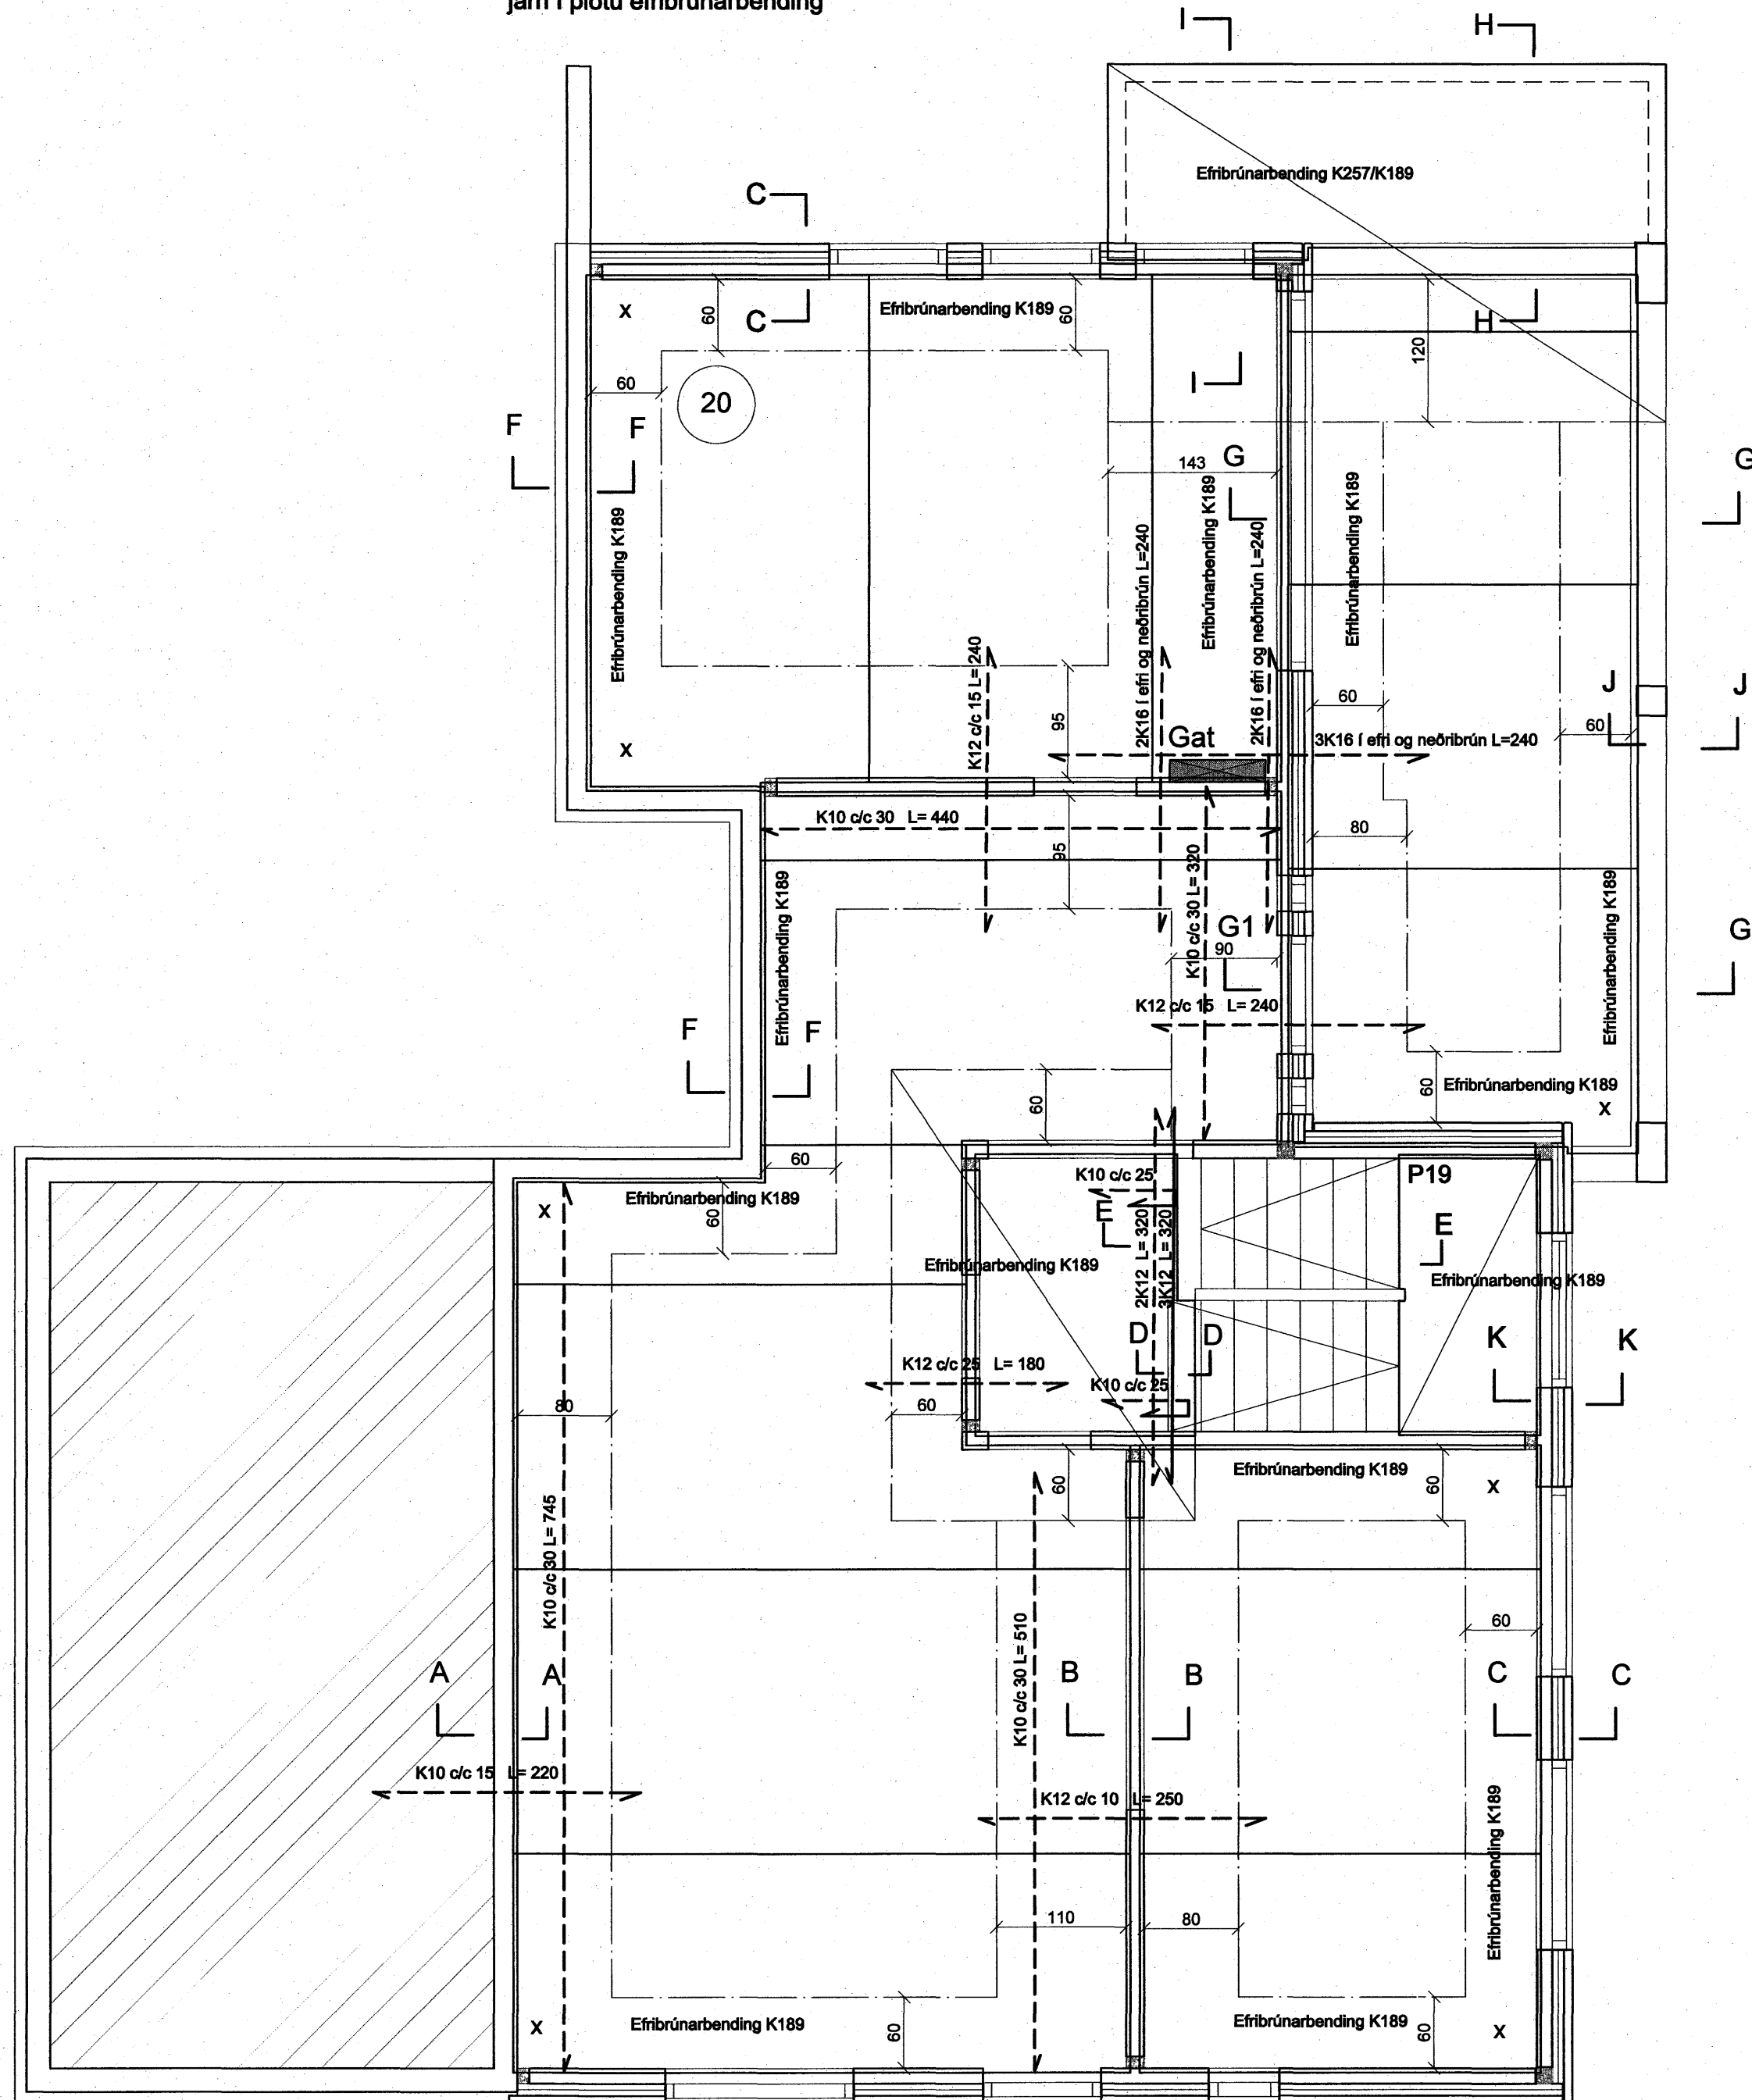

 Samþykkt þann
03 SEPT. 2007


Byggingfulltrúinn í Hafnarfirði
F.h. Sigurbjartur Halldórsson

Skýringar:

Steypa í staðsteyptri plötu og veggjum skal vera S-250
Steypustyrktarjárn Ks.4200, merkt sem K á teikningum.
Steypuhula minnst 40mm. Í undirstöðum og í ómúrðuðum veggjum,
25mm. Í múrhúðuðum veggjum og 15mm. Í plötum.
Umhverfis öll múrop og í veggendum komi 2K12, járnin
nái minnst 500mm. út fyrir brúnir opa.
Kjallara veggir 20 sm. staðsteyptir járn, K10 c/c 25 # í innbrún og útrún
Loftaplata jámbent með netmoltum. frá timbur og stál
Í horn merkt x skal setja járna mottu í efri brún K189 net.
stærð mottu 150 sm. x 150 sm.

Öll efnisgæði og vinna skal vera í samræmi við gildandi reglugerð og staðla.
Loftaplata úr 6cm. einingum, með 14 cm. ásteyplagi
sjá framleiðslulýsingu og almennar skýringar.

ATH: Öll mál
skal sannreyna á teikningum arkitekts.
Öll má skal sannreyna í verksmiðju.

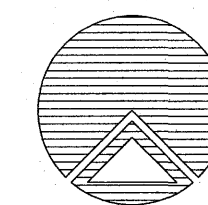

Teiknistofan Röðull

Knarrarvogi 4 Reykjavík
S: 5683577 Fax 5683522

Verkheiti:
Furuás 32 Hafnarfirði

Verkhliut:
Grunnmynd plötu yfir 1. hæð, efribrúnarbending

Helgi Gunnarsson kt. 050350-4879 h.s. 5544708 gsm 6921020 nmt. 8533489
Jón Rafns Antonsson kt. 240347-2539 h.s. 5670775 gsm. 8928377 nmt. 8528377

Mkv. 1:50	Hagnæð: hg
Dags: júní 2007	Teiknað: hg
Breytt:	Yfirfarið: hg
Breytt:	Fjöldi blaða 12
Breytt:	Blöð nr. 10

