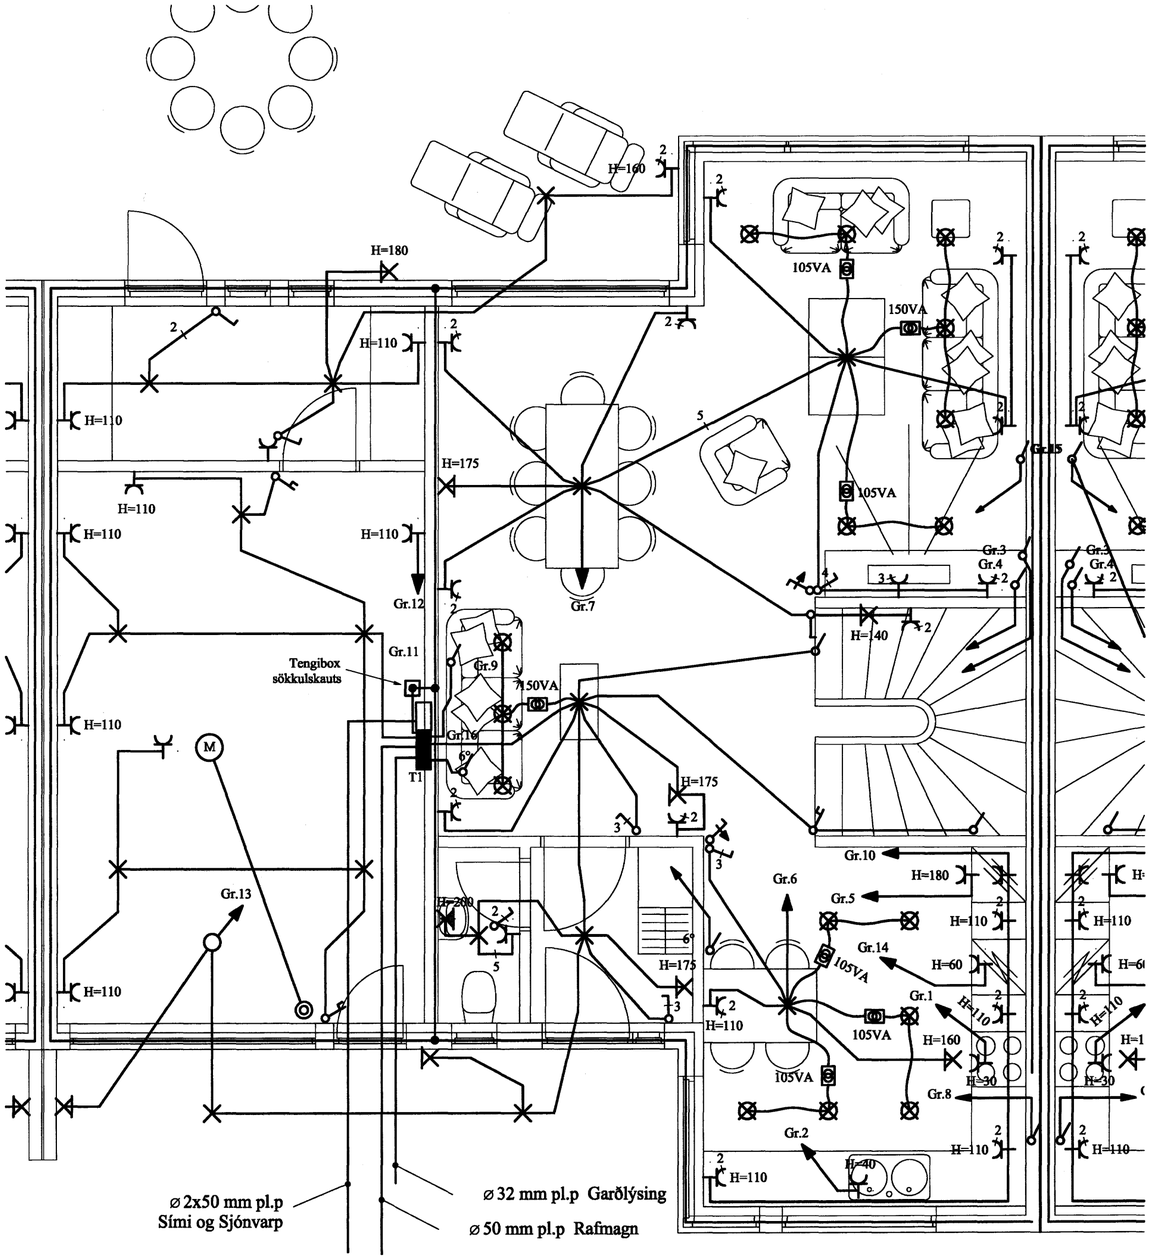

Að lóðarmörkum

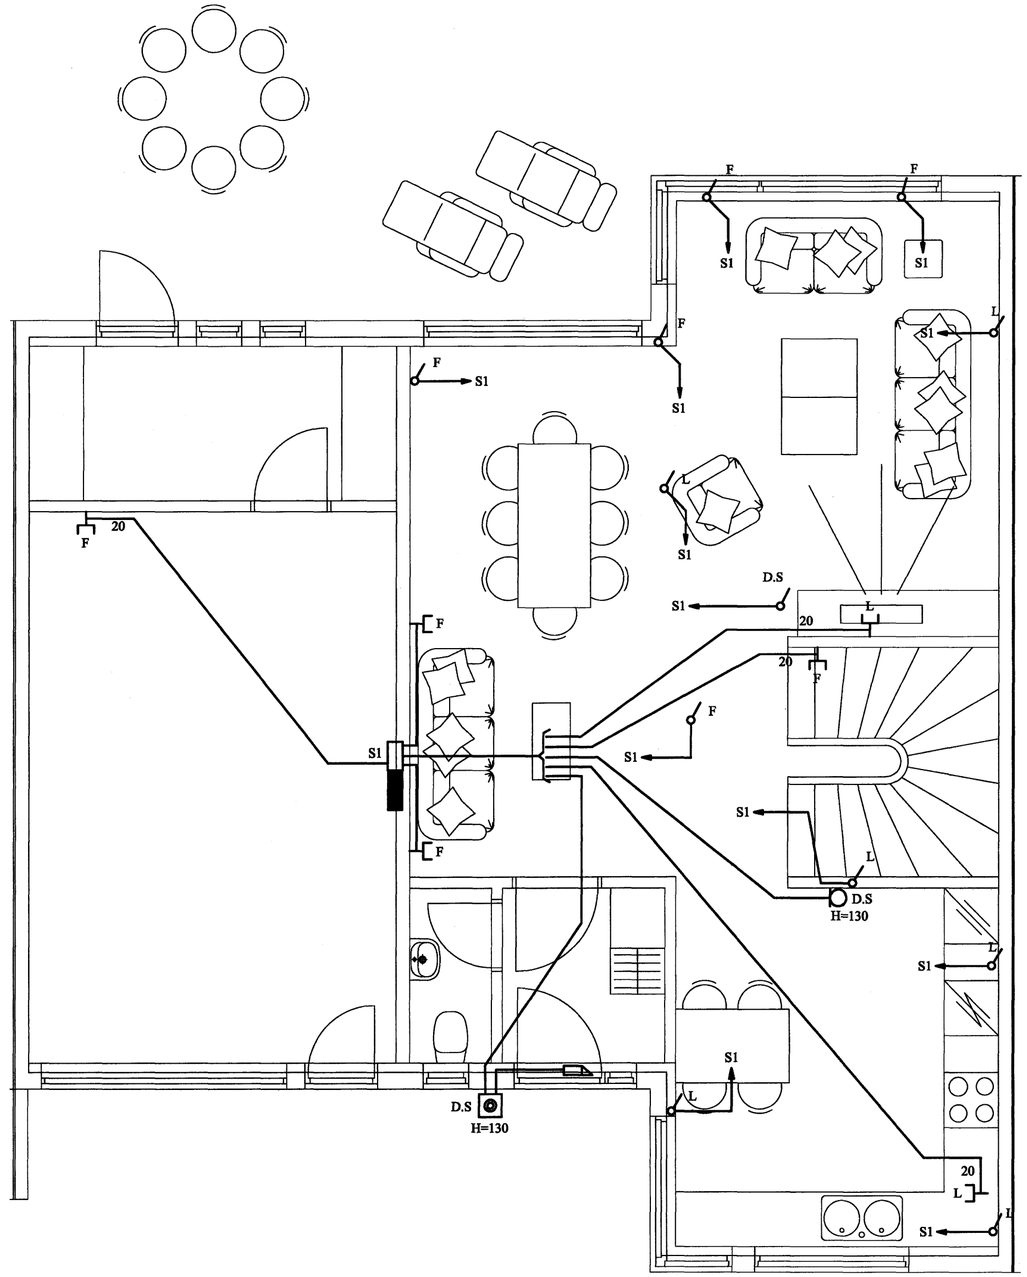

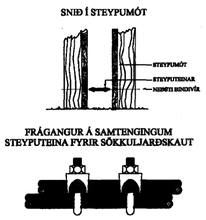

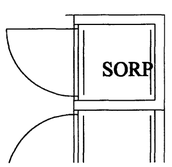

móttekið 29.8.2007
G.G

ÚTG.	DAGS.		TEIKN.	HANNAÐ	SAMÞYKKT	KENNITALA
A	07-08-09	HEIMTAUGAR- OG FULLNAÐARTEIKNING	B.Þ.T.	T.S.		220146-2439

KVISTAVELLIR 36 HAFNARFIRÐI
RAFLÖGN OG SMÁSPENNA 1.HÆÐ

TERA s/f
RAFMAGNSVERKFRÆÐISTOFA
EDMUND BELLERSEN RAFMAGNSTÆKNIFR. SÍMI 5687388
TRAUSTI SVEINBJÖRNSSON RAFMAGNSTÆKNIFR. SÍMI 5687390

MKV.	1:50
TEIKN.NR.	2
SÍÐASTA TNR.	
TNR. 2 AF 3	ÚTG. A
GEYMSLUNR.	