
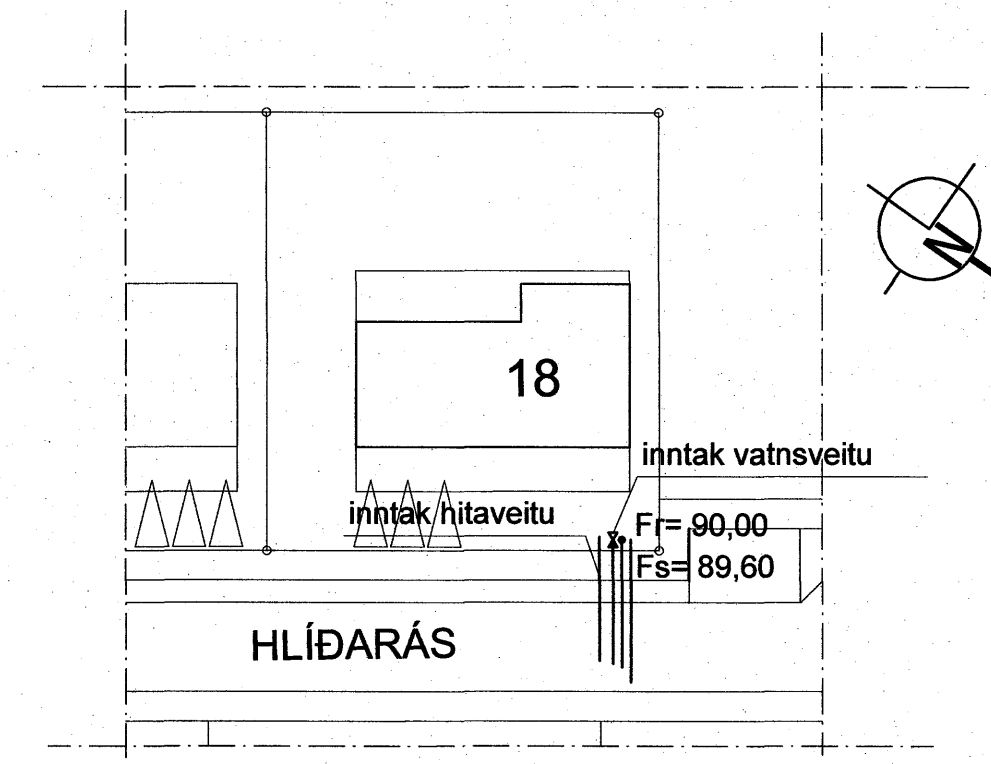


GRUNNMYND, botnlagnir 1:50


AFSTÖÐUMYND 1:500

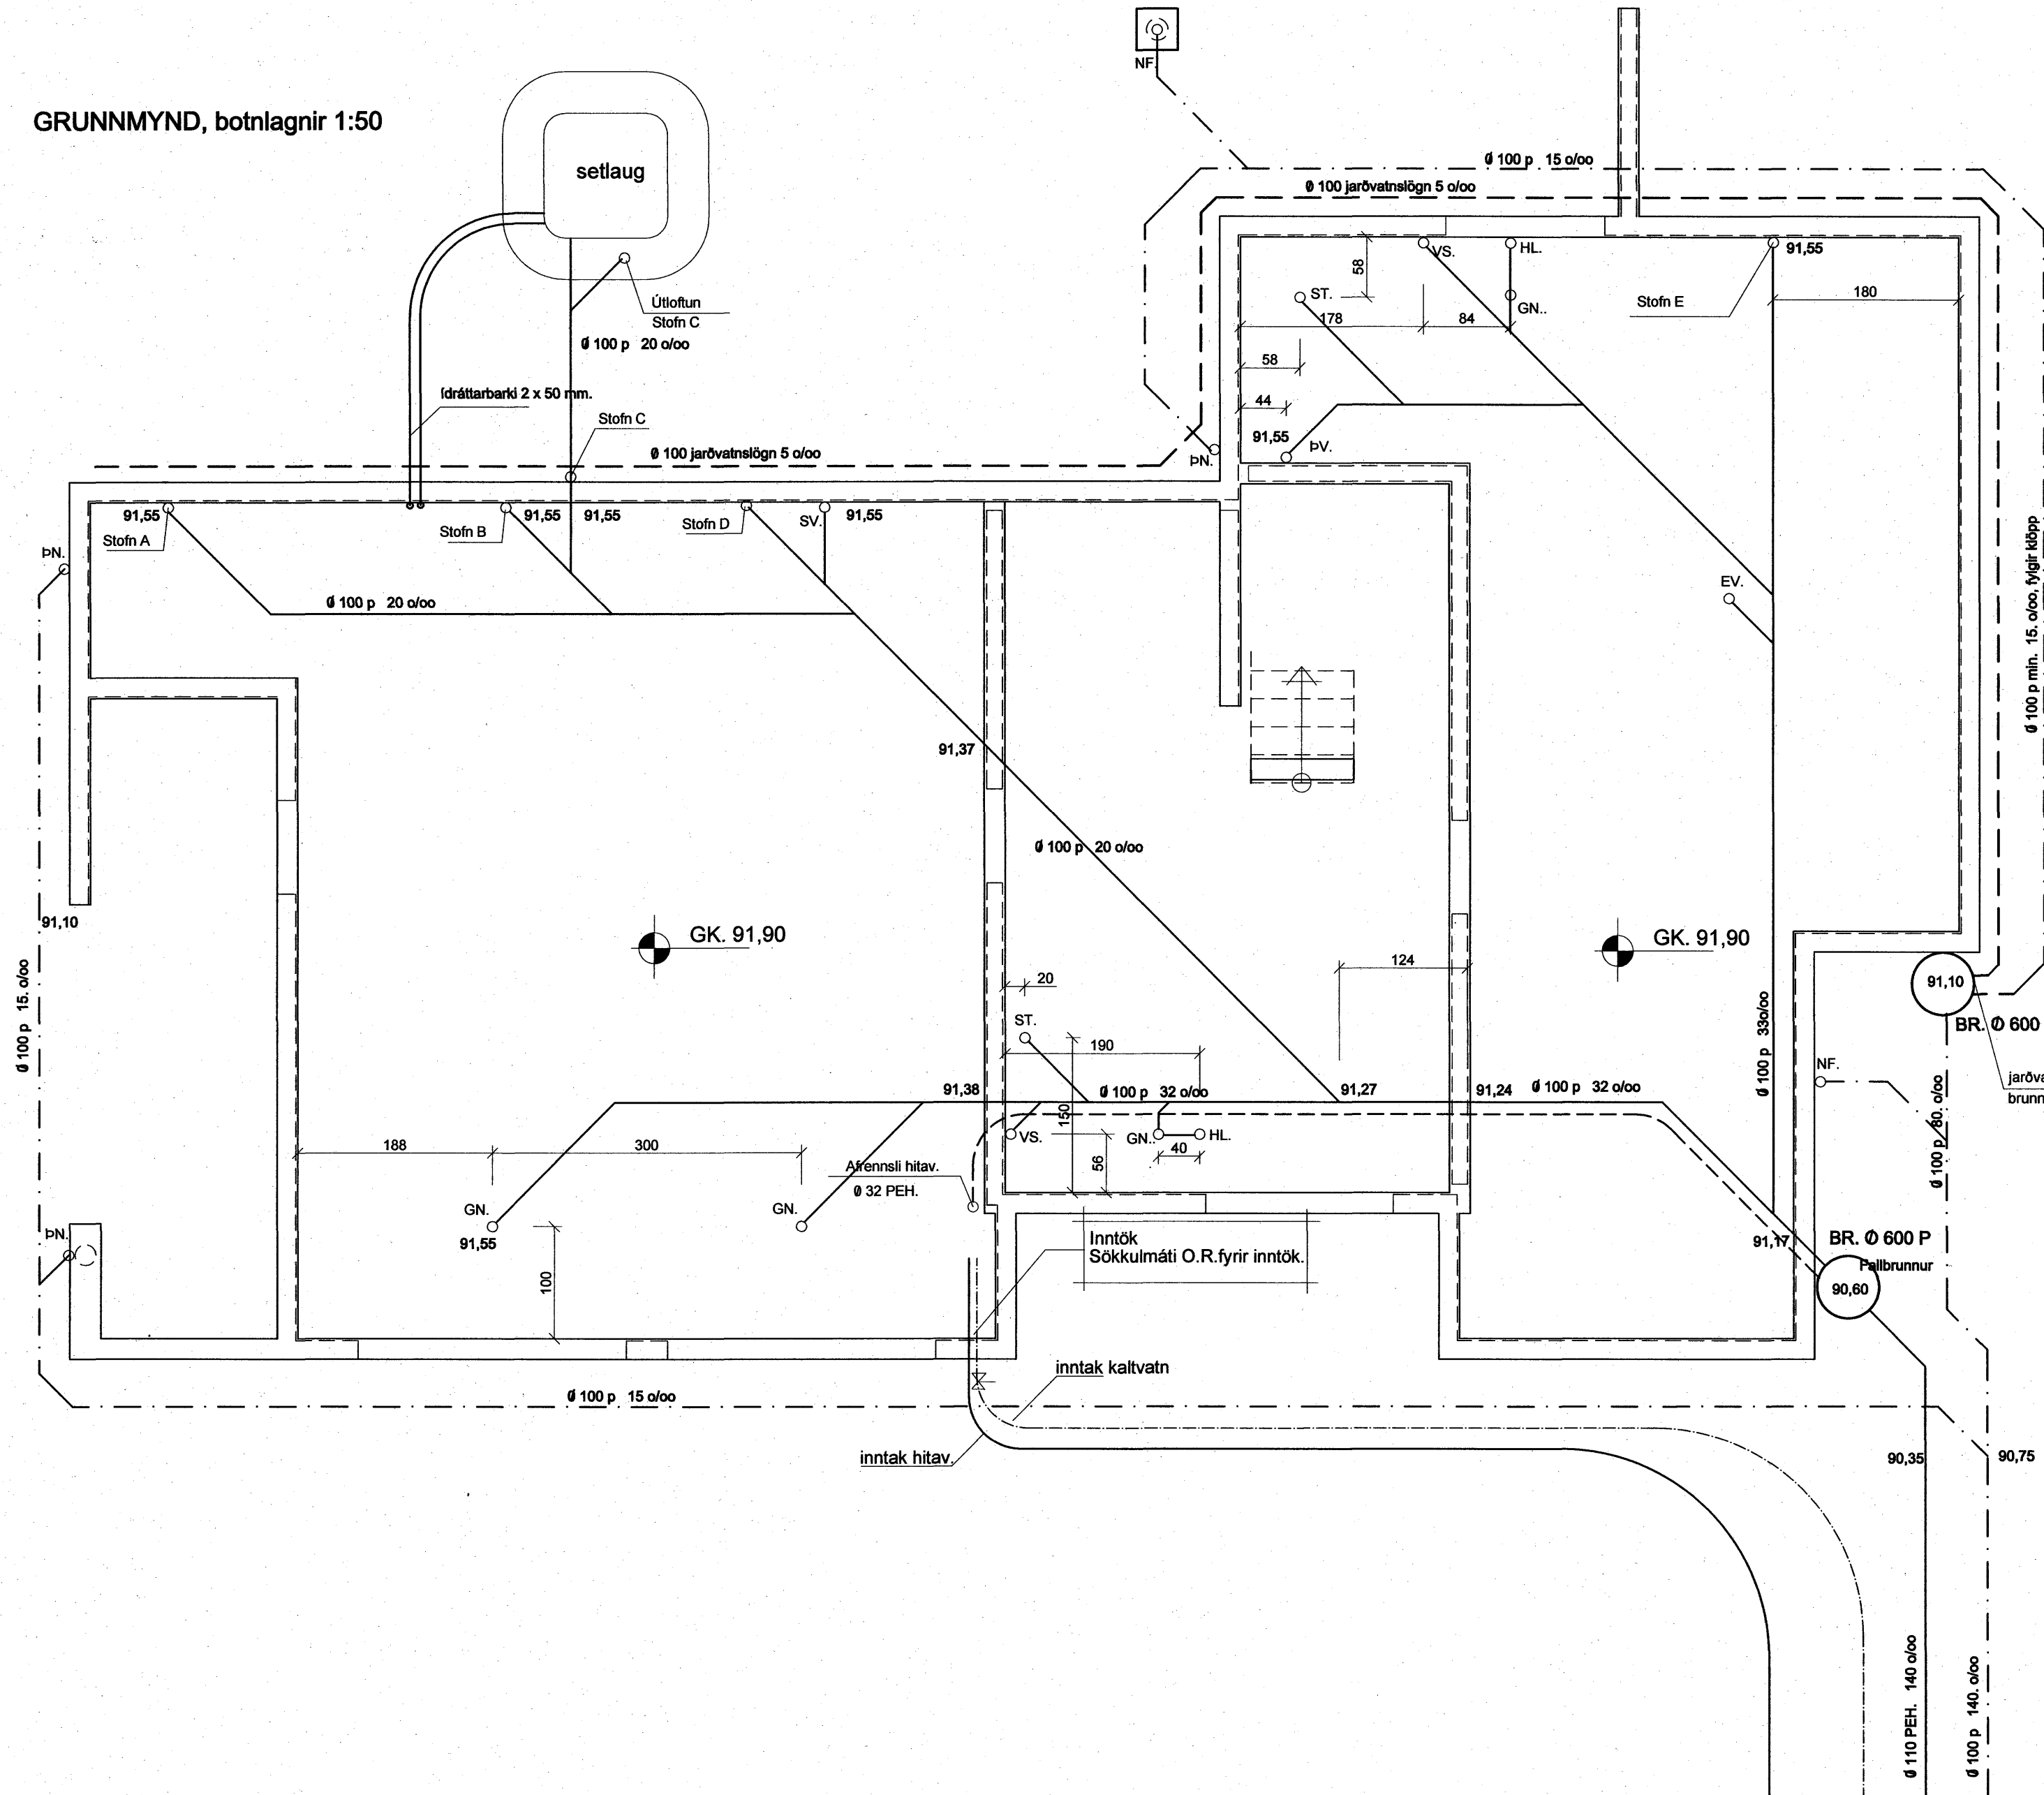

Samþykkt þann  
05 OKT. 2007  
Byggingfulltrúinn í Hafnarfirði  
F.h.Sigurbjartur Halldórsson

Skýringar:  
Allar tagnir í grunnri eru úr plasti nema annað sé tekið fram á teikningum.  
Hæðartölur eru í m. þvermál pípa í mm. Önnur mál í sm.  
Allt efni og vinna skal vera samkvæmt gildandi reglugerðum og stöðlum.

Breyting nr. 1, sept-2007: Kjallari stækkaður  
aðalhönnuður  
Kári Eiríksson - Arkitekt FAÍ - kt: 070365-4059

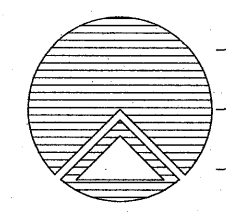

**Teiknistofan Röðull**

Verkheiti:  
**Hlíðarás 18 Hafnarfirði**  
Verkið:  
**Botnlagnir**

Helgi Gunnarsson kt. 050350-4879 h.s. 5544708 gsm 6921020 nmt. 8533489  
Jón Rafns Antonsson kt. 240347-2539 h.s. 5670775 gsm. 8928377 nmt. 8528377

Knarrarvogi 4 Reykjavík  
S: 5683577 Fax 5683522

Mkv.	1:50	Hannað:	hg
Dags:	júní 2007	Teiknað:	hg
Breytt:	sept 2007	Yfirfarið:	hg
Breytt:		Fjöldi blaða	4
Breytt:		Blað nr.	301