

Ø2x32 mm Garðlýsing ≡

Ø 50 mm pl.p Sími og sjónvarp ≡

Ø 50 mm pl.p Rafmagn ≡


AÐ LÓÐAMÖRKUM

SKÝRINGAR

LAGNIR ERU HULDAR 16mm PLASTPÍPUR OG TAUGAR 3x1,5.
 HÆÐ Á ROFUM SÉ 105 sm.
 TENGLAR VIÐ ROFA SÉU Í SÖMU HÆÐ OG ROFAR.
 HÆÐ Á TENGLUM SÉ 20sm.
 HÆÐ Á VEGGLJÓSUM YFIR VÖSKUM SÉ 210sm.
 MÁLSTRAUMUR ROFA SÉ 10A, EN TENGLA 16A.

- F = BÆJARSÍMI, T+F = TÖLVA OG SÍMI, L = LOFTNET
- ° = HITANEMAR F. GÓLFHITA HÆÐ = 160sm
- Ⓜ HÁTALARADÓSIR HÆÐ = 20sm, DS = DYRASÍMI HÆÐ = 130sm
- R_j REYKSKYNJARI jóniskur
- R_o REYKSKYNJARI optískur
- H HITASKYNJARI
- → HREYFISKYNJARI ÞJÓFAVARNARKERFIS HÆÐ = V/LOFT

NEMA ANNARS SÉ GETT

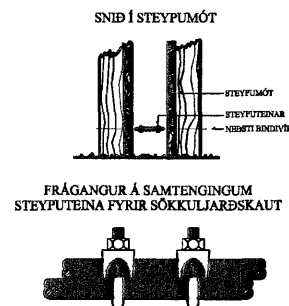

Sam Veldy

						FJÓLUÁS 10 HAFNARFIRÐI		MKV. 1:50	
						RAFLÖGN NEÐRI HÆÐ		TEIKN.NR. 2	
								SÍÐASTA TNR.	
A	07.10.14	HEIMTAUGARTEIKNING	B.P.T.	T.S.	220146-2439	TERA s/f		TNR. 2	AF 3
ÚTG.	DAGS.		TEIKN.	HANNAÐ	SAMÞYKKT	KENNITALA	RAFMAGNSVERKFRÆÐISTOFA EDMUND BELLERSEN RAFMAGNSTEKNIFR. SÍMI 5687388 TRAUÐI SVEINBJÖRNSSON RAFMAGNSIÐNFR. SÍMI 5687390		
								ÚTG. A	