


Grunnmynd plötu yfir neðri hæð  
mkv. 1:50

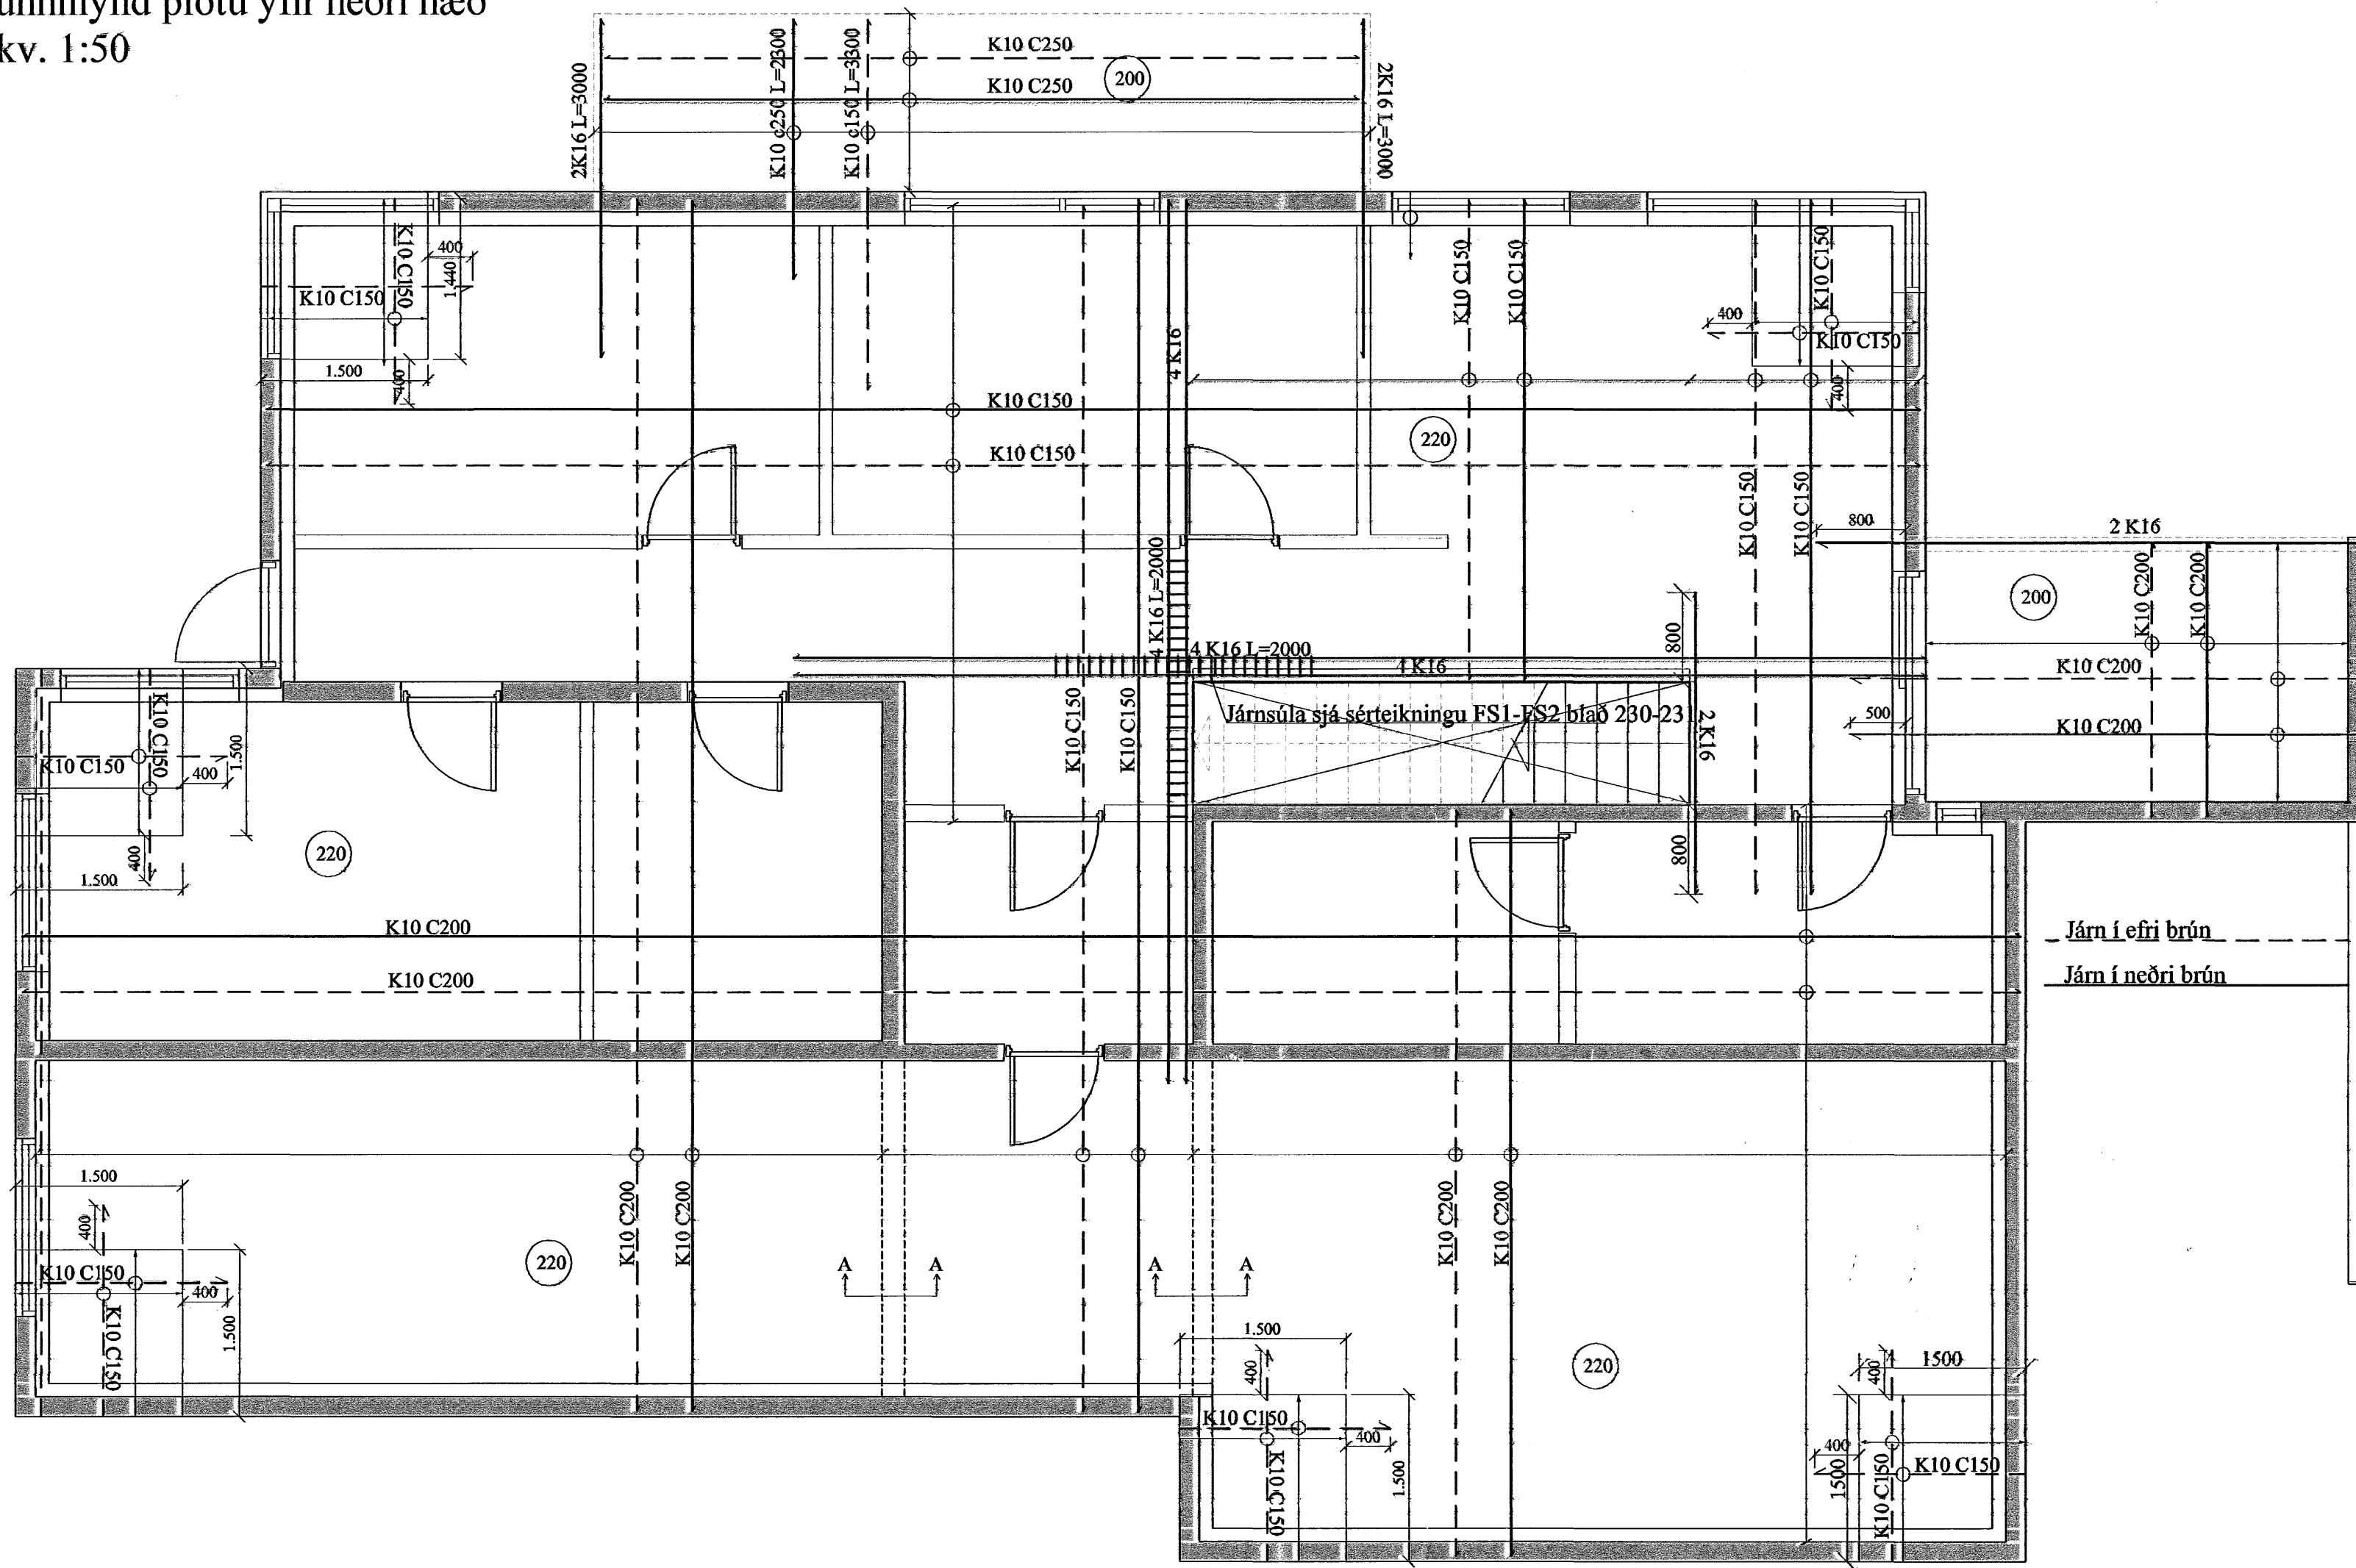

Samþykkt þann  
15 NOV. 2007  
Byggingulltrúinn í Hafnarfirði  
F.h.Sigurbjartur Halldórsson

Almennt:

Öll mál skulu staðfest skv. aðalteikningum. Ef eitthvert misræmi er skulu aðalteikningar vera ráðandi, þó þer að láta hönnuði vita af misræmi. Öll mál eru í millimetrum, nema annað komi fram.

Skýringar - Steinsteypa og bendistál

Styrkleikaflokkar efnis:

Steypa: C25/30-22-S3-2a  
Bendistál: B500C

Allmennur frágangur járna:

Leggja skal 2 K16 í kringum öll op.

Fjarlægð frá steypri brún að járnnum skal vera, hula = 20 mm nema annað komi fram.

Í stað innbeygðra vinkla í plötum og hornum er heimilt að nota K10 U-lykkjur í járnabökkum. Ef það er gert skal setja 2 K16 í hverja U-lykkju í hornum og veggendum en 2 K12 í plötum.

Stálvirki:

Allt efni Sandblásið, grunnað og ryðvarið  
Stálgæði bita, súlna og platna - S275  
Stálgæði festinga - 8.8

Járn í efri brún  
Járn í neðri brún

Br. nr.	Dags.	Af.	Breyting
(A)	9-11-07	GÞS	Svalir
(B)			
(C)			
(D)			
(E)			

Hlíðarás 10  
Hafnarfirði

Teikn nr.  
230

Burðarvirki  
Plata yfir neðri hæð

Frumstærð:  
A2

Dags: 9-09-07  
Samþ: *[Signature]*

020162-3099 V.nr: 07 073 Teikn: GHJ

**VGS**  
VERKFRÆÐISTOFA  
GUÐJÓNS P. SIGFÚSSONAR EHF.  
AUSTURVEGI 42, 2.HÆÐ,  
800 SELFOSSI  
S: 482 2805, F: 482 3818  
NETFANG: VGS@VGS.IS

