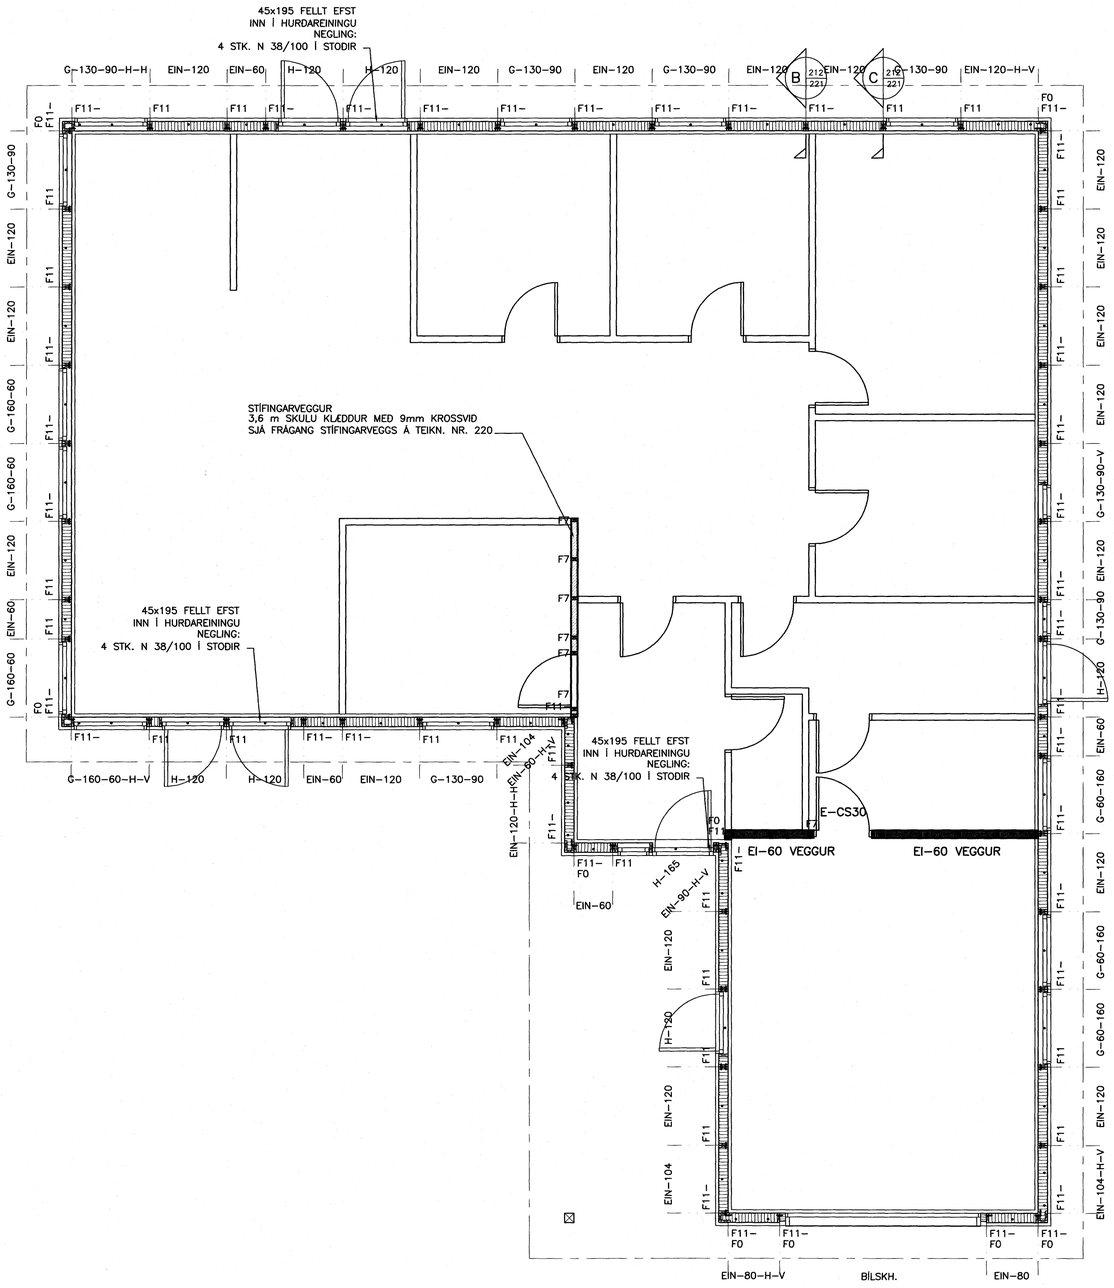

VEGGJAPLAN
MKV. 1:50

Samþykkt þann
10 SEPT. 2007
Byggingfulltrúinn í Hafnarfirði
F.h.Sigurbjartur Halldórsson

FESTIJÁRN, NAGLAR, BOLTAR OG SKRÚFUR:
STÁLGÆÐI Í TIMBURFESTINGUM SKULU VERA A.M.K. ST37-2 SKV. DIN 17100.
ALLAR FESTINGAR SKULU VERA HEITGALVANISERAÐAR EÐA RYÐFRÍAR.
ÖLL FESTIJÁRN, BOLTAR, SKRÚFUR OG NAGLAR Í GAGNVARÐ TIMBUR SKULU VERA HEITGALVANISERUÐ EÐA RYÐFRÍ.
EKKI MÁ NOTA SAMAN RYÐFRÍA NAGLA OG GALVANISERUÐ FESTIJÁRN.

VEGGEININGAR:
NÚMER VIÐ VEGG VÍSA TIL GRUNNGERÐA SBR. KERFISTEIKNINGU AF EININGUM.
--H-*: HORNEINING (EINING + 145mm)
G-130-90: GLUGGAEINING ÞAR SEM HÆÐ GLUGGA ER 1300mm EN HÆÐ UPP UNDIR GLUGGA ER 900mm.
ALLAR EININGAR ERU KLÆÐDAR 9mm KROSSVIÐI.

ANNAÐ:
Á TEIKNINGU NR. 222 MÁ SJÁ FRÁGANG Á SKÁSTÍFUM OG NEGLINGU ÞAKKLÆÐNINGAR.
FRÁGANGUR BRUNAHÓLFANDI VEGGJA ER SÝNDUR Á TEIKNINGU NR. 230

ÚTGÁFUFERLI

ÚTGÁFA NR.	ÚTGEFIÐ DAGS.	ÚTGEFIÐ AF	SKÝRINGAR
U2	22.05.2007	B.Á.	EININGUM BREYTT OG
			STÍFINGARVEGGUR FÆRÐUR. O.FL.

VERKFRÆÐISTOFA ÁRBORGAR ehf
AUSTURVEGI 69 800 SELFOSSI
SÍMI 480 4800 FAX 480 4801
www.verkarborg.is verkarborg@verkarborg.is

AUSTURVEGI 69 800 SELFOSSI
SÍMI 482 3850 FAX 482 3851
NETFANG sghus@sghus.is
VEFFANG www.sghus.is

DREKAVELLIR 41 Hafnarfirði

BURÐARVIRKI: MKV:

VEGGJAPLAN MKV: 1:50

MKV:

HANNAÐ: T.ELLERT TÓMASSON TEIKNAÐ: LAURA APARISI
VERKNÚMER: 6077 SKRÁARNAFN: 6077_sp.-U2-dwg
DAGSETNING: 21.12.2006 SAMÞYKKT: 201170-3979 TEIKNING NÚMER: 212