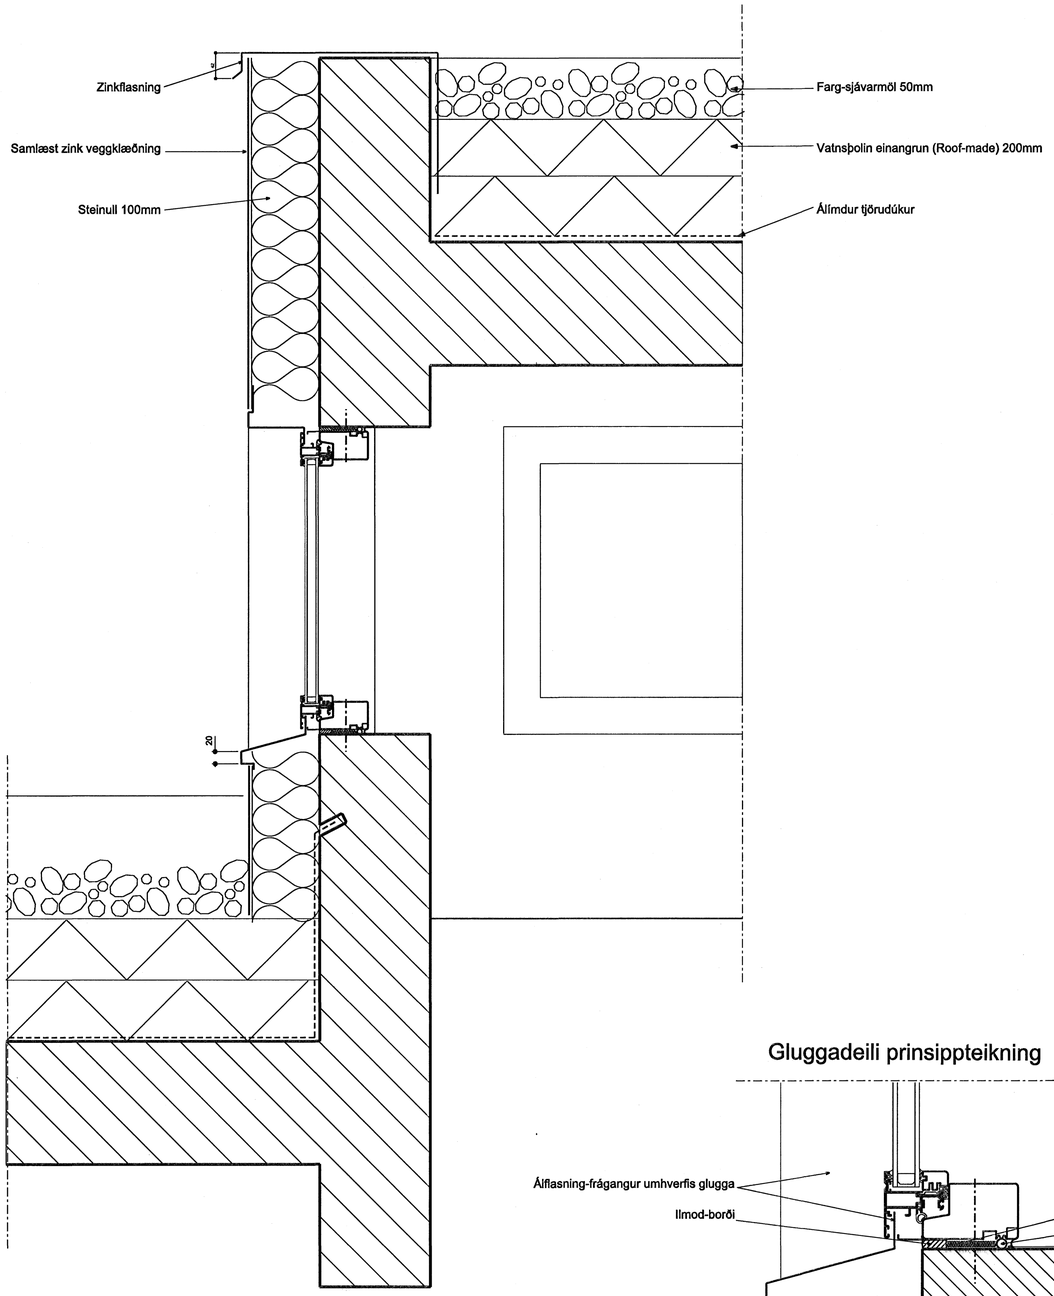

DEILI 2

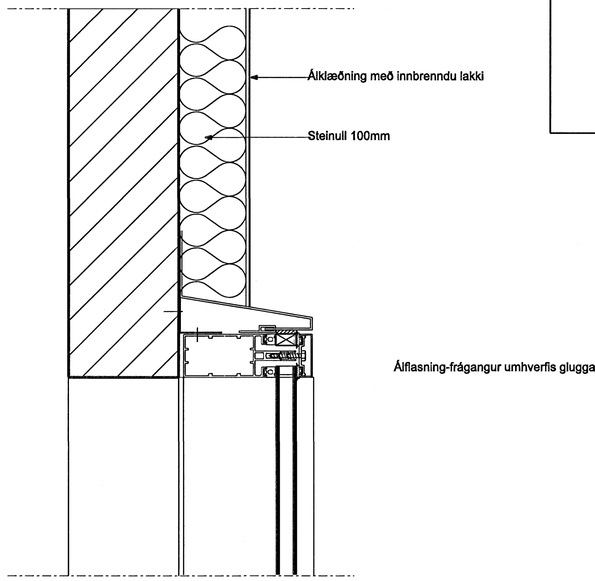

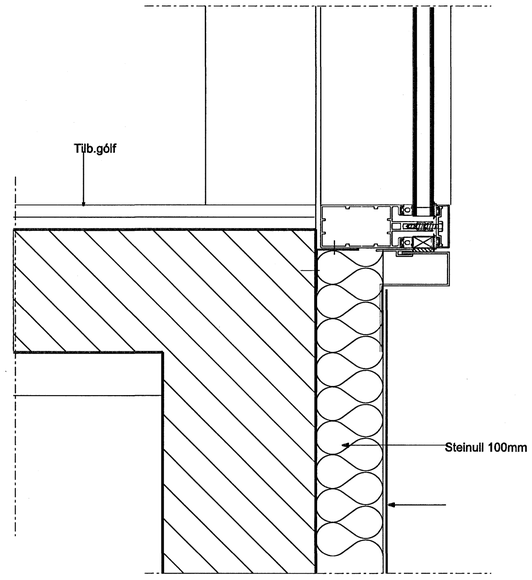

Gluggadeili prinsippteikning

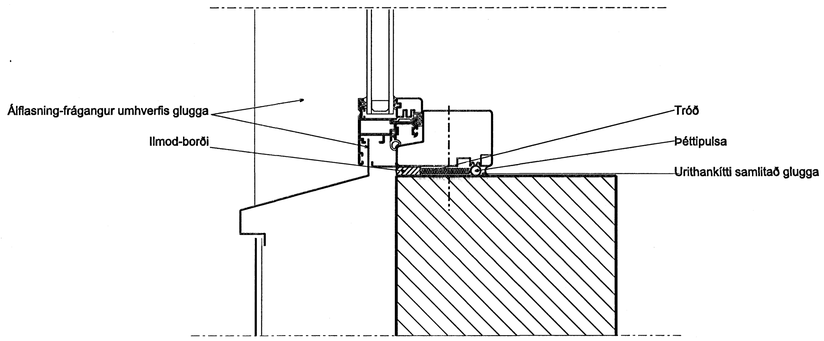

DEILI 3

ATH Skyggni húsa skal setja á tjörulímdan þakpappa og álkant

Samþykkt þann
07 SEPT. 2007
Byggingafulltrúinn í Hafnarfirði
F.h.Sigurbjartur Halldórsson

dags.10.08.07

Eyjólfur Bragason arkitekt faí
sími: 8976464 . e-mail: eyjo@arkidea.is kennit: 190253-5389

verkheiti
Hnoðravellir 46-50

DEILI 1-3

mkv.1:5

verk.nr 440 1- 1868

teikning nr. AF